


Á-12-1-0

Mh=1:500
Mv=1:100

SZELVÉNYSZÁM
HIDRAULIKAI ADATOK
TEREPSZINT
FOLYÁSFENÉKSZINT
EGYES HOSSZ
FOLYAMATOS HOSSZ
ÉPÜL ÖSSZESEN

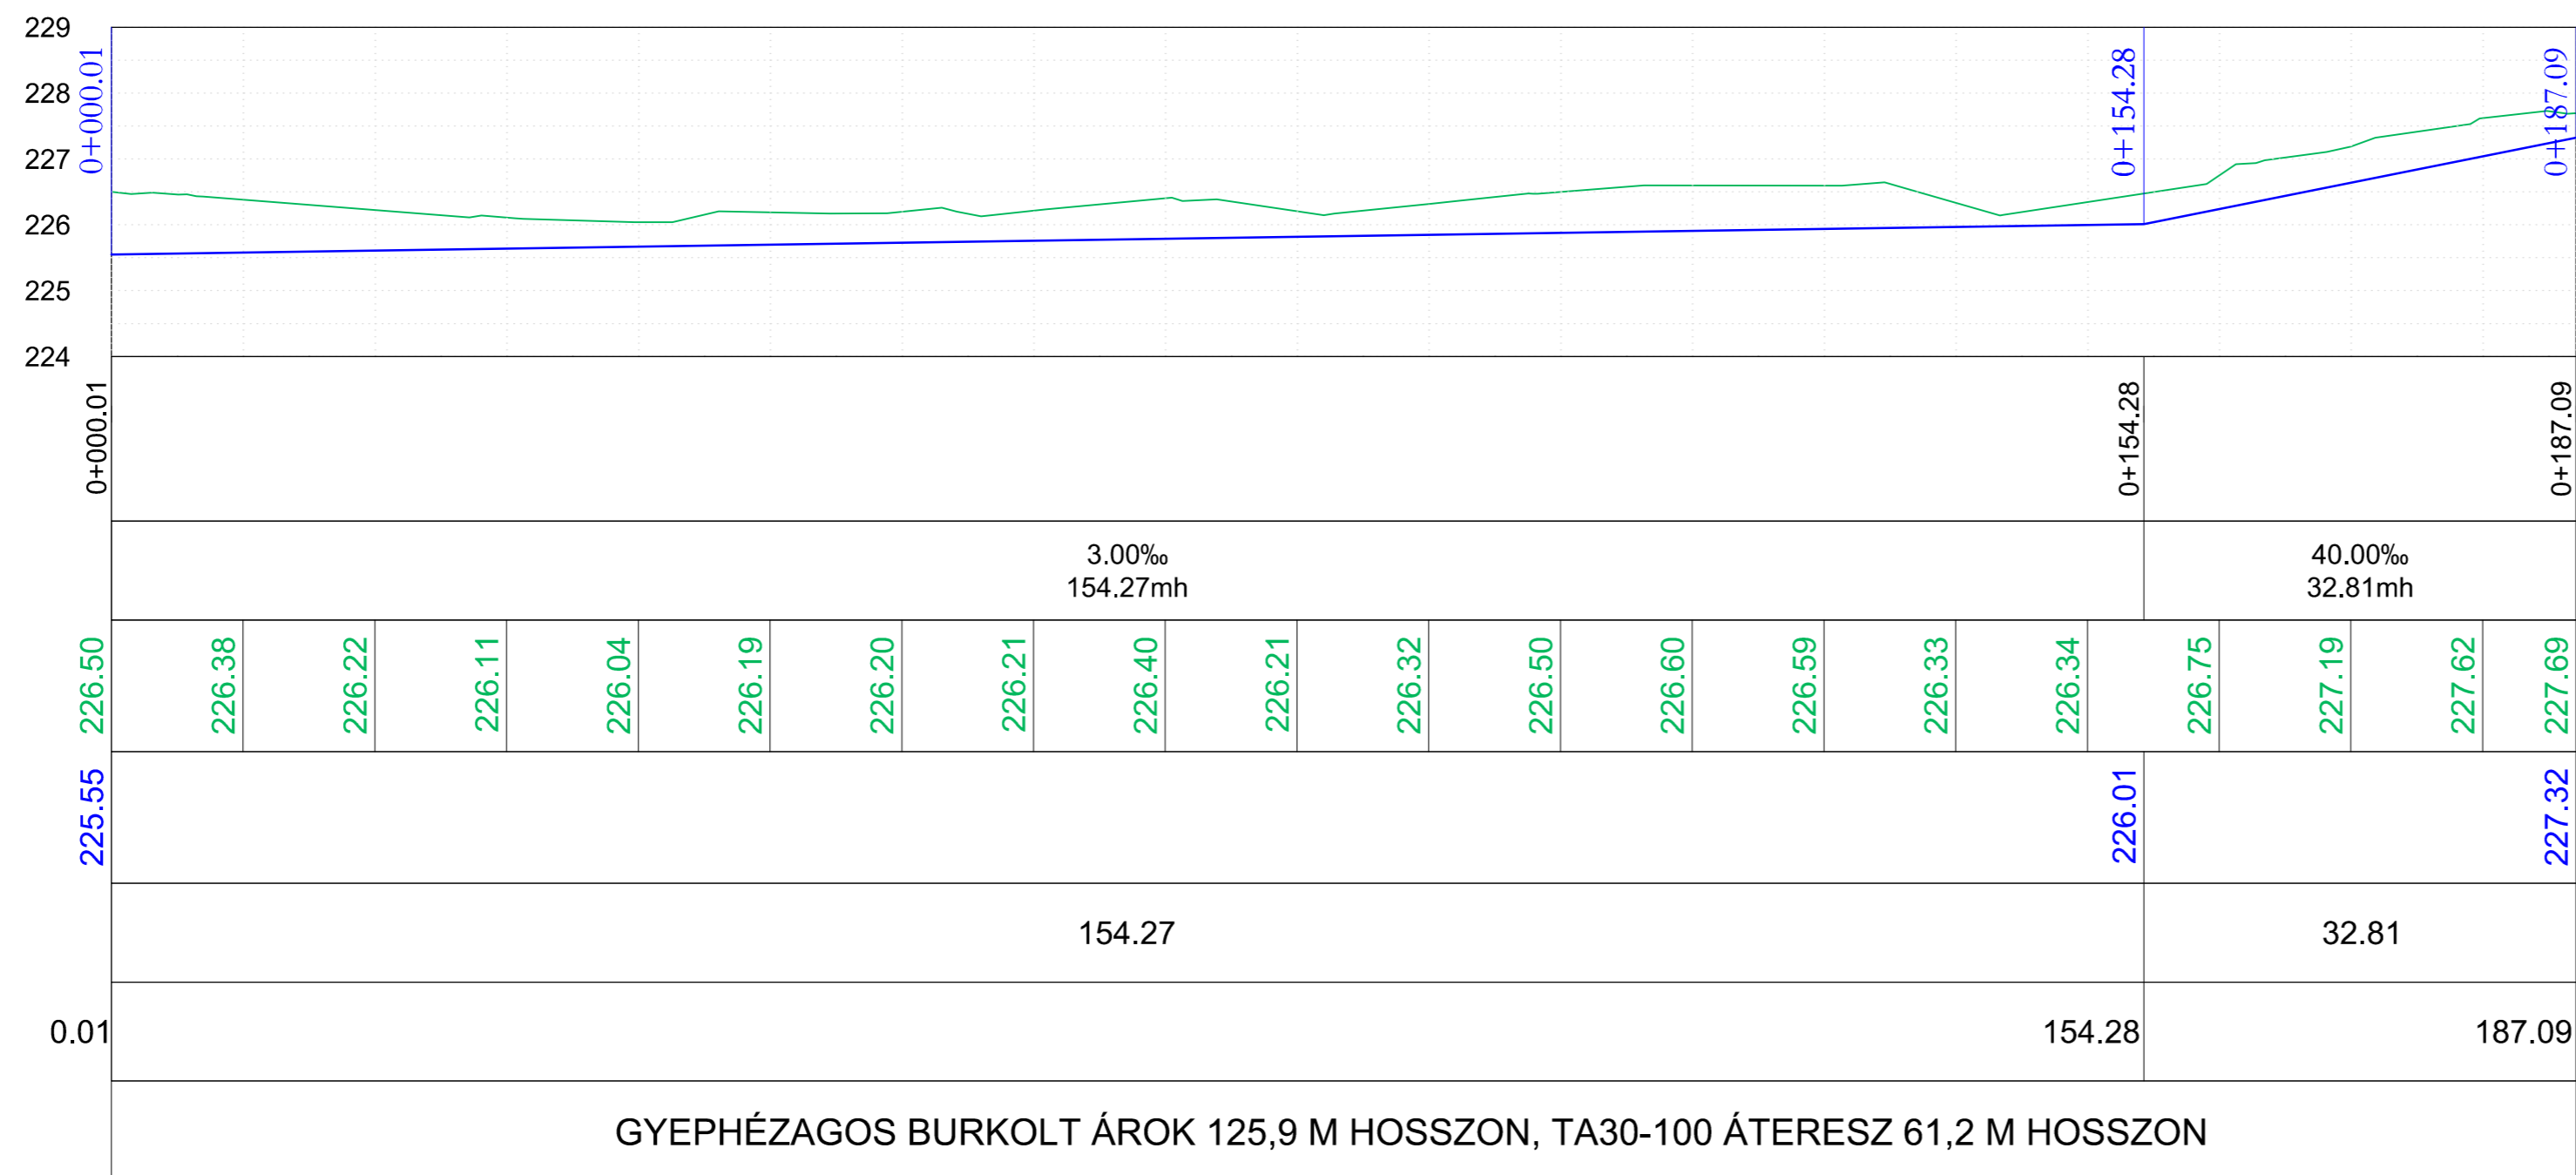

GYEPHÉZAGOS BURKOLT ÁROK 125,9 M HOSSZON, TA30-100 ÁTERESZ 61,2 M HOSSZON

A TERV A MIKROLINE KFT. MLTI. 305/01/2017. TSZ-Ú ENGEDÉLYEZÉSI TERVÉNEK FELHASZNÁLÁSÁVAL, A MIKROLINE KFT. ENGEDÉLYÉVEL KÉSZÜLT.

ENGEDÉLYEZÉSI TERV

FEDVÉNYTERV

Megrendelő: PÉCEL VÁROS ÖNKORMÁNYZATA 2119 PÉCEL, KOSSUTH TÉR 1.	LUMIX Mérnöki Iroda E V 2049 Diósd, Katicabogár u. 13. Mobil: +36309401880 E-mail: lumix5@freemail.hu Nyilvántartási szám: 6503192 Vállalkozói ig. száma: ET-018396
Tárgy: PÉCEL CSATÁRI-DÜLŐ ÉS LEVENDULÁS TERÜLETRÉSZEK CSAPADÉKVÍZ-ELVEZETÉS RENDEZÉS I. ÜTEM FEDVÉNY ENGEDÉLYEZÉSI TERV	Dátum: 2020. 04. 30. Tervszám: LM. 151/01/2020. Rajzszám: EFT-05/23 Méretarány: M= 1:500; 1:100
Részművelet: ÁLTALÁNOS CSAPADÉKVÍZ-ELVEZETÉSI HOSSZ-SZELVÉNY Á-12-1-0 (HUBA VEZÉR UTCA)	Tervező: Lukács Miklós MMK: 01-1168
A TERV ÉS MUNKARÉSZEI A TERVEZŐ SZELLEMI TERMÉKE. A TERVEZŐ SZERZŐI JOGAINAK VÉDELME T JOGSZABÁLY BIZTOSÍTJA!	

ENGEDÉLYEZÉSI TERV

Mégrendelő: PÉCEL VÁROS ÖNKORMÁNYZATA 2119 Pécel, Kossuth tér 1.		Dátum: 2017. 08. 31.
Tárgy: PÉCEL CSATÁRI-DÜLŐ ÉS LEVENDULÁS TERÜLETRÉSZEK CSAPADÉKVÍZ-ELVEZETÉS RENDEZÉS ENGEDÉLYEZÉSI TERV	Tervszám: MLTI. 305/01/2017.	Rajzszám: VE-6/Á-12-1-0
Név: CSAPADÉKVÍZ-ELVEZETÉSI HOSSZ-SZELVÉNY Á-12-1-0	Verziószám: 01	Méretarány: M=1: 500
Fájlnév: Pécel_2017_Csapviz_HSZ_Árok.dwg		
Tervező: Lukács Linda MMK: 13-12321	Tervező: Hernádi Éva MMK: 01-13006	Szerkesztő: Lukács Kata
Geodézia: Dobosy Gábor MMK: 11-5983 Kiss József MMK: 01-0412	Ügyvezető: Lukács Miklós MMK: 01-1168	
 MIKROLINE www.mikroline.hu mikroline@mikroline.hu 1033 Budapest Laktanya utca 2.		
A terv és munkarészei a tervező szellemi terméke. A tervező szerzői jogaink védelmét jogszabály biztosítja!		