


Á-12-2-0
Mh=1:500
Mv=1:100

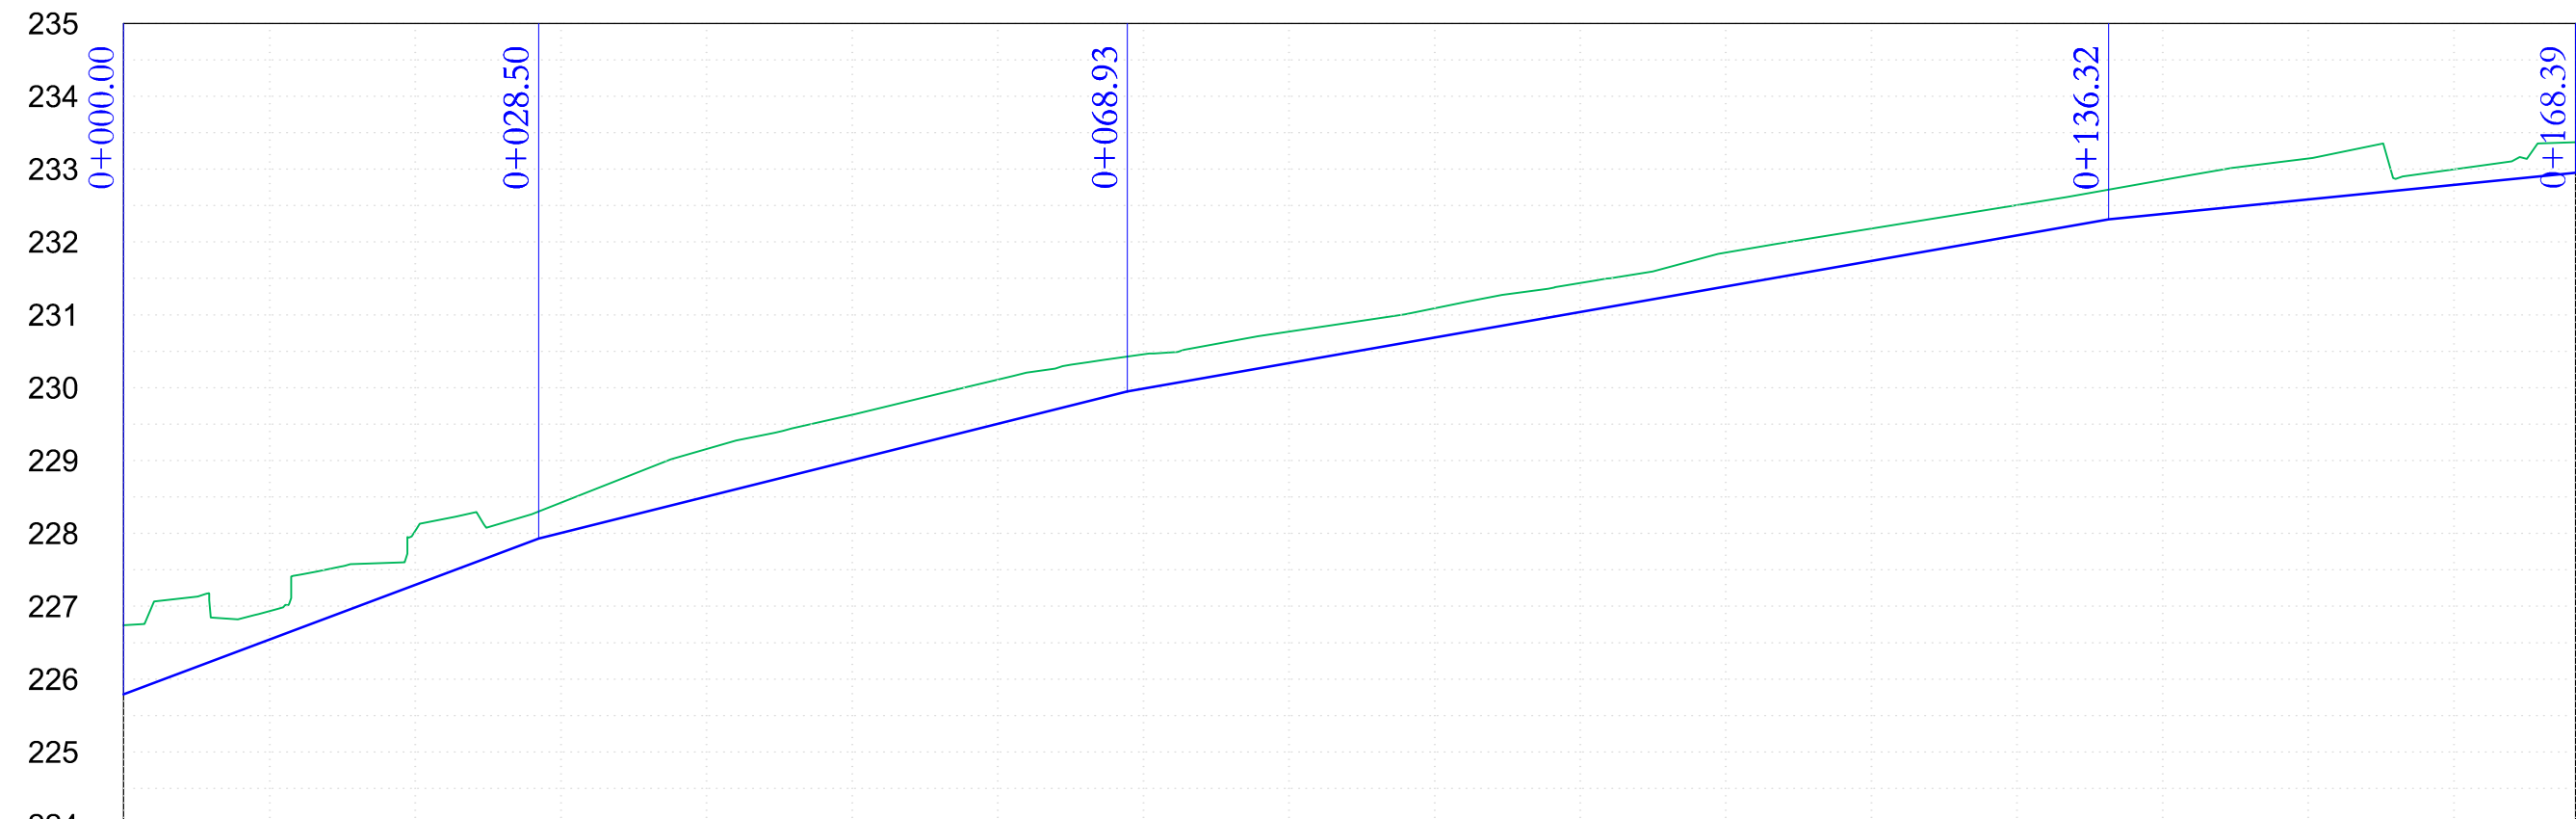

SZELVÉNYSZÁM	0+000.00																0+028.50	0+068.93																0+136.32	0+168.39															
HIDRAULIKAI ADATOK	75.00‰ 28.50mh				50.00‰ 40.43mh				35.00‰ 67.40mh				20.00‰ 32.06mh																																					
TEREPSZINT	226.74	226.93	228.03	228.42	229.16	229.63	230.11	230.46	230.77	231.09	231.44	231.86	232.18	232.51	232.85	233.14	233.00	233.37																																
FOLYÁSFENÉKSZINT	225.79	227.93				229.95				232.31				232.95																																				
EGYES HOSSZ	28.50				40.43				67.40				32.06																																					
FOLYAMATOS HOSSZ	0.00	28.50				68.93				136.32				168.39																																				
ÉPÜL ÖSSZESEN	GYEPHÉZAGOS BURKOLT ÁROK 124,2 M HOSSZON, TA40-100 ÁTERESZ 44,2 M HOSSZON	

A TERV A MIKROLINE KFT. MLTI. 305/01/2017. TSZ-Ú ENGEDÉLYEZÉSI TERVÉNEK FELHASZNÁLÁSÁVAL, A MIKROLINE KFT. ENGEDÉLYÉVEL KÉSZÜLT.

ENGEDÉLYEZÉSI TERV

FEDVÉNYTERV

Megrendelő: PÉCEL VÁROS ÖNKORMÁNYZATA 2119 PÉCEL, KOSSUTH TÉR 1.	LUMIX Mérnöki Iroda E V 2049 Diósd, Katicabogár u. 13. Mobil: +36309401880 E-mail: lumix5@freemail.hu Nyilvántartási szám: 6503192 Vállalkozói ig. száma: ET-018396
Tárgy: PÉCEL CSATÁRI-DŰLŐ ÉS LEVENDULÁS TERÜLETRÉSZEK CSAPADÉKVÍZ-ELVEZETÉS RENDEZÉS I. ÜTEM FEDVÉNY ENGEDÉLYEZÉSI TERV	Dátum: 2020. 04. 30. Tervszám: LM. 151/01/2020. Rajzszám: EFT-05/24 Méretarány: M= 1:500; 1:100
Részművelet: ÁLTALÁNOS CSAPADÉKVÍZ-ELVEZETÉSI HOSSZ-SZELVÉNY Á-12-2-0 (HUBA VEZÉR UTCA)	Tervező: Lukács Miklós MMK: 01-1168
A TERV ÉS MUNKARÉSZEI A TERVEZŐ SZELLEMI TERMÉKE. A TERVEZŐ SZERZŐI JOGAINAK VÉDELME T JOGSZABÁLY BIZTOSÍTTJA!	

ENGEDÉLYEZÉSI TERV

Megrendelő: PÉCEL VÁROS ÖNKORMÁNYZATA 2119 Pécel, Kossuth tér 1.	Dátum: 2017. 08. 31.
Tárgy: PÉCEL CSATÁRI-DŰLŐ ÉS LEVENDULÁS TERÜLETRÉSZEK CSAPADÉKVÍZ-ELVEZETÉS RENDEZÉS ENGEDÉLYEZÉSI TERV	Tervszám: MLTI. 305/01/2017. Rajzszám: VE-6/Á-12-2-0 Verziószám: 01 Méretarány: M=1: 500
Név: CSAPADÉKVÍZ-ELVEZETÉSI HOSSZ-SZELVÉNY Á-12-2-0	Fájlnév: Pécel_2017_Csapviz_HSZ_Árok.dwg
Tervező: Lukács Linda MMK: 13-12321	Tervező: Hernádi Éva MMK: 01-13006
Szerkesztő: Lukács Kata	Geodézia: Dobosy Gábor MMK: 11-5983 Kiss József MMK: 01-0412
Ügyvezető: Lukács Miklós MMK: 01-1168	 MIKROLINE www.mikroline.hu mikroline@mikroline.hu 1033 Budapest Laktanya utca 2.
A terv és munkarészei a tervező szellemi terméke. A tervező szerzői jogink védelmét jogszabály biztosítja!	