


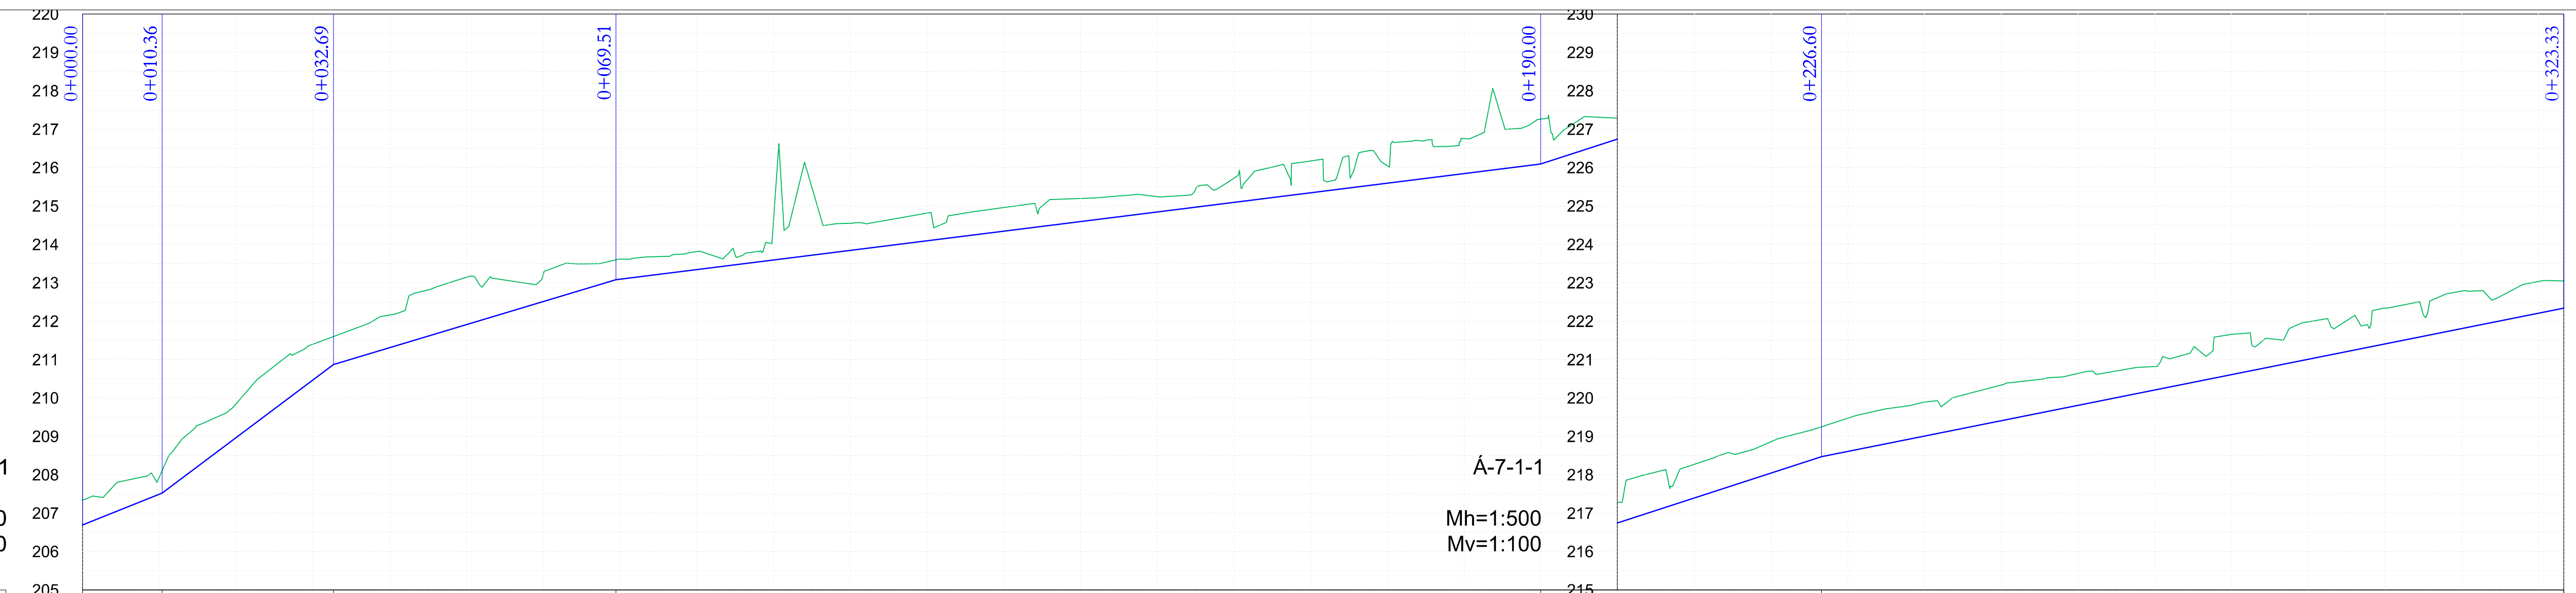
A TERV A MIKROLINE KFT. MLTI. 305/01/2017. TSZ-Ú ENGEDÉLYEZÉSI TERVÉNEK FELHASZNÁLÁSÁVAL, A MIKROLINE KFT. ENGEDÉLYÉVEL KÉSZÜLT.

**ENGEDÉLYEZÉSI TERV** **FEDVÉNYTERV**

Megrendelő: <b>PÉCEL VÁROS ÖNKORMÁNYZATA</b> 2119 PÉCEL, KOSSUTH TÉR 1.		<b>LUMIX</b> Mérnöki Iroda E V 2049 Díósd, Katicabogár u. 13. Mobil: +36309401880 E-mail: lumix5@freemail.hu Nyilvántartási szám: 6503192 Vállalkozói ig. száma: ET-018396	
Tárgy: <b>PÉCEL</b> CSATÁRI-DŰLŐ ÉS LEVENDULÁS TERÜLETRÉSZEK CSAPADÉKVÍZ-ELVEZETÉS RENDEZÉS I. ÜTEM FEDVÉNY ENGEDÉLYEZÉSI TERV		Dátum: 2020. 04. 30. Tervszám: LM. 151/01/2020. Rajzszám: EFT-05/07 Méretarány: M= 1:500; 1:100	
Részművelet: ÁLTALÁNOS CSAPADÉKVÍZ-ELVEZETÉSI HOSSZ-SZELVÉNY Á-7-1-1 (KOND VEZÉR UTCA)		Tervező:  Lukács Miklós MMK: 01-1168	
A TERV ÉS MUNKARÉSZEI A TERVEZŐ SZELLEMI TERMÉKE. A TERVEZŐ SZERZŐI JOGAINAK VÉDELMÉT JOGSZABÁLY BIZTOSÍTJA!			

ENGEDÉLYEZÉSI TERV

Megrendelő: <b>PÉCEL VÁROS ÖNKORMÁNYZATA</b> 2119 Pécel, Kossuth tér 1.			
Tárgy: <b>PÉCEL</b> CSATÁRI-DŰLŐ ÉS LEVENDULÁS TERÜLETRÉSZEK CSAPADÉKVÍZ-ELVEZETÉS RENDEZÉS ENGEDÉLYEZÉSI TERV		Dátum: 2017. 08. 31. Tervszám: MLTI. 305/01/2017. Rajzszám: VE-6/Á-7-1-1 Verziószám: 01 Méretarány: M=1: 500	
Név: CSAPADÉKVÍZ-ELVEZETÉSI HOSSZ-SZELVÉNY Á-7-1-1			
Fájlnév: Pécel_2017_Csapviz_HSZ_Árok.dwg			
Tervező:  Lukács Linda MMK: 13-12321	Tervező:  Hernádi Éva MMK: 01-13006	Szerkesztő: Lukács Kata	Geodézia: Dobosy Gábor MMK: 11-5983 Kiss József MMK: 01-0412
		Ügyvezető:  Lukács Miklós MMK: 01-1168	
		<b>MIKROLINE</b> www.mikroline.hu mikroline@mikroline.hu 1033 Budapest Laktanya utca 2.	
A terv és munkarészei a tervező szellemi terméke. A tervező szerzői joginak védelmét jogszabály biztosítja!			



SZELVÉNYSZÁM	0+000.00		0+010.36		0+032.69		0+069.51		0+190.00										0+226.60		0+323.33													
HIDRAULIKAI ADATOK	80.00‰ 10.36mh		150.00‰ 22.33mh		60.00‰ 36.83mh		25.00‰ 120.49mh										65.00‰ 36.60mh		40.00‰ 96.73mh															
TEREPSZINT	207.34	207.94	209.85	211.40	212.16	213.14	213.19	213.62	213.81	214.55	214.55	214.81	214.96	215.20	215.24	215.72	216.17	216.05	216.75	217.26	217.29	218.27	218.86	219.47	219.89	220.34	220.64	220.82	221.66	221.98	222.34	222.78	223.03	223.05
FOLYÁSFENÉKSZINT	206.69	207.52		210.87				213.08												216.09			218.47										222.34	
EGYES HOSSZ	10.36	22.33		36.83		120.49										36.60		96.73																
FOLYAMATOS HOSSZ	0.00	10.36	32.69		69.51		190.00										226.60		323.33															
ÉPÜL ÖSSZESEN																																		

MCS 40/50 MÉRETŰ ÁROKBURKOLÓ ELEM 242,4 M HOSSZON, V30VB-230 9,7 mh., TA30-100 ÁTERESZ 71,2 M HOSSZON