


Á-6-0-0
Mh=1:500
Mv=1:100

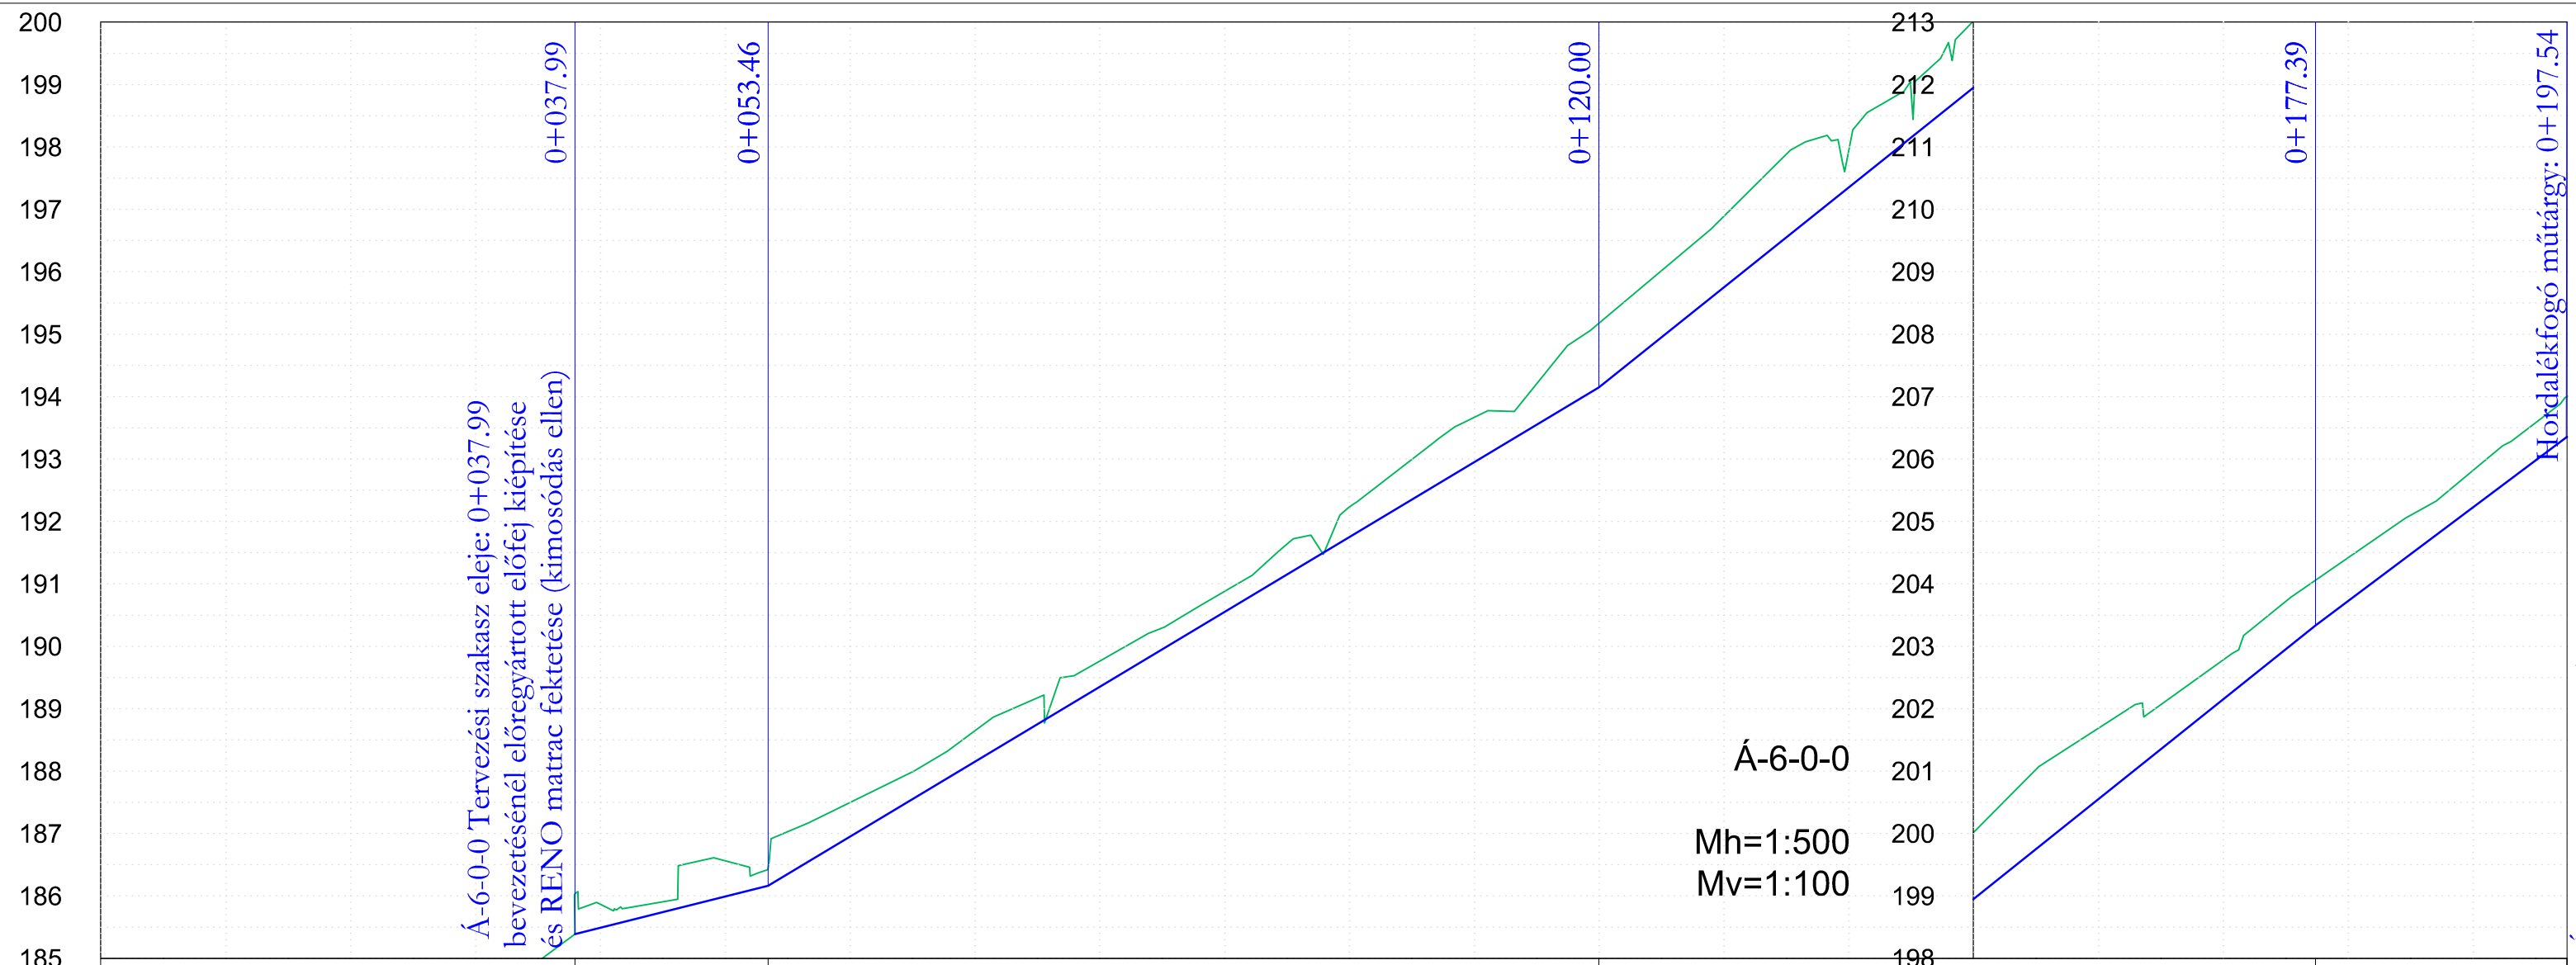

Á-6-0-0 Tervezési szakasz vége: 0+197.54
CS-6-0-0 csatorna szakasz csatlakozása (0+000.00)
Á-6-1-0 árokszakasz csatlakozása (0+000.00)

SZELVÉNYSZÁM	0+037.99																	0+053.46			0+120.00					0+177.39			0+197.54
HIDRAULIKAI ADATOK	50.00‰ 15.47mh																	120.00‰ 66.54mh					160.00‰ 57.39mh			150.00‰ 43.25mh			
TEREPSZINT	181.84	181.69	181.82	183.05	185.87	186.56	187.50	188.64	189.76	190.88	192.23	193.67	195.17	196.89	197.92	200.01	201.69	202.78	204.42	205.81									
FOLYÁSFENÉKSZINT	185.39					186.16		194.15					203.33			206.35													
EGYES HOSSZ	15.47					66.54					57.39			43.25															
FOLYAMATOS HOSSZ	37.99					53.46		120.00					177.39			197.54													
ÉPÜL ÖSSZESEN	MCS 70/50 MÉRETŰ ÁROKBURKOLÓ ELEM 154,1 M HOSSZON; TA40-100 ÁTERESZ 5,5 M HOSSZON																												

A TERV A MIKROLINE KFT. MLTI. 305/01/2017. TSZ-Ú ENGEDÉLYEZÉSI TERVÉNEK FELHASZNÁLÁSÁVAL, A MIKROLINE KFT. ENGEDÉLYÉVEL KÉSZÜLT.
ENGEDÉLYEZÉSI TERV **FEDVÉNYTERV**

Megrendelő: PÉCEL VÁROS ÖNKORMÁNYZATA 2119 PÉCEL, KOSSUTH TÉR 1.	LUMIX Mérnöki Iroda E V 2049 Diósd, Katicabogár u. 13. Mobil: +36309401880 E-mail: lumix5@freemail.hu Nyilvántartási szám: 6503192 Vállalkozói ig. száma: ET-018396
Tárgy: PÉCEL CSATÁRI-DÜLŐ ÉS LEVENDULÁS TERÜLETRÉSZEK CSAPADÉKVÍZ-ELVEZETÉS RENDEZÉS I. ÜTEM FEDVÉNY ENGEDÉLYEZÉSI TERV	Dátum: 2020. 04. 30. Tervszám: LM. 151/01/2020. Rajzszám: EFT-05/01 Méretarány: M= 1:500; 1:100
Részművelet: ÁLTALÁNOS CSAPADÉKVÍZ-ELVEZETÉSI HOSSZ-SZELVÉNY Á-6-0-0 (ÜDÜLŐ UTCA)	Tervező: Lukács Miklós MMK: 01-1168
A TERV ÉS MUNKARÉSZEI A TERVEZŐ SZELLEMI TERMÉKE. A TERVEZŐ SZERZŐI JOGAINAK VÉDELME T JOGSZABÁLY BIZTOSÍTJA!	

ENGEDÉLYEZÉSI TERV

PÉCEL VÁROS ÖNKORMÁNYZATA 2119 Pécel, Kossuth tér 1.				
Tárgy: PÉCEL CSATÁRI-DÜLŐ ÉS LEVENDULÁS TERÜLETRÉSZEK CSAPADÉKVÍZ-ELVEZETÉS RENDEZÉS ENGEDÉLYEZÉSI TERV	Dátum: 2017. 08. 31.			
Név: CSAPADÉKVÍZ-ELVEZETÉSI HOSSZ-SZELVÉNY Á-6-0-0	Tervszám: MLTI. 305/01/2017.	Rajzszám: VE-6/Á-6-0-0		
Fájlnév: Pécel_2017_Csapvíz_HSZ_Árok.dwg	Verziószám: 01	Méretarány: M=1: 500		
Tervező: Lukács Linda MMK: 13-12321	Tervező: Hernádi Éva MMK: 01-13006	Szerkesztő: Lukács Kata	Geodézia: Dobosy Gábor MMK: 11-5983 Kiss József MMK: 01-0412	Ügyvezető: Lukács Miklós MMK: 01-1168
		MIKROLINE www.mikroline.hu mikroline@mikroline.hu 1033 Budapest Laktanya utca 2.		
A terv és munkarészei a tervező szellemi terméke. A tervező szerzői jogaink védelmét jogszabály biztosítja!				