


Á-13-0-0  
Mh=1:500  
Mv=1:100

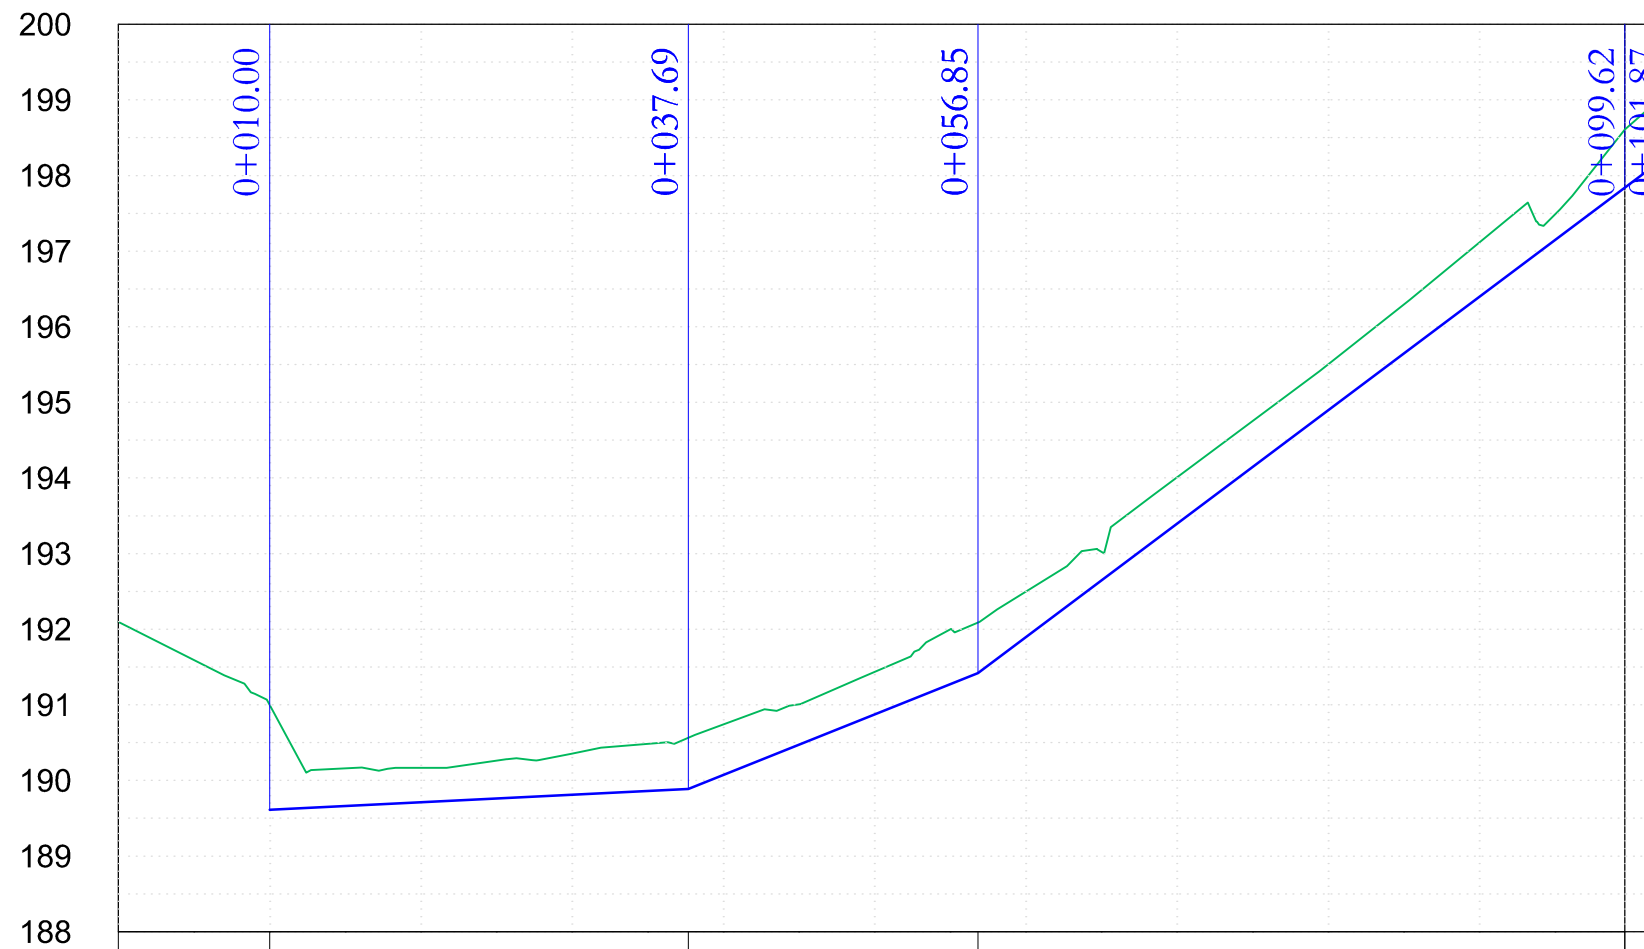

Á-13-0-0 Tervezési szakasz vége: 0+101.87  
Á-13-2-0 árok szakasz csatlakozása (0+000.00)

SZELVÉNYSZÁM	0+010.00	0+037.69	0+056.85	0+099.62	0+101.87					
HIDRAULIKAI ADATOK	10.00‰ 27.69mh		80.00‰ 19.16mh	150.00‰ 45.02mh						
TEREPSZINT	191.00	190.17	190.36	190.74	191.43	192.50	194.01	195.50	197.18	198.61
FOLYÁSFENÉKSZINT	189.61	189.89		191.42		197.84		198.17		
EGYES HOSSZ	27.69		19.16		45.02					
FOLYAMATOS HOSSZ	10.00	37.69		56.85		101.87				
ÉPÜL ÖSSZESEN	MCS 70/50 MÉRETŰ ÁROKBURKOLÓ ELEM 71,9 M HOSSZON, V40VB-230 ÁTERESZ 30,0 M HOSSZON									

A TERV A MIKROLINE KFT. MLTI. 305/01/2017. TSZ-Ú ENGEDÉLYEZÉSI TERVÉNEK FELHASZNÁLÁSÁVAL, A MIKROLINE KFT. ENGEDÉLYÉVEL KÉSZÜLT.  
**ENGEDÉLYEZÉSI TERV** **FEDVÉNYTERV**

Megrendelő: <b>PÉCEL VÁROS ÖNKORMÁNYZATA</b> 2119 PÉCEL, KOSSUTH TÉR 1.	<b>LUMIX</b> Mérnöki Iroda E V 2049 Diósd, Katicabogár u. 13. Mobil: +36309401880 E-mail: lumix5@freemail.hu Nyilvántartási szám: 6503192 Vállalkozói ig. száma: ET-018396
Tárgy: <b>PÉCEL</b> CSATÁRI-DŰLŐ ÉS LEVENDULÁS TERÜLETRÉSZEK CSAPADÉKVÍZ-ELVEZETÉS RENDEZÉS I. ÜTEM FEDVÉNY ENGEDÉLYEZÉSI TERV	Dátum: 2020. 04. 30. Tervszám: LM. 151/01/2020. Rajzszám: EFT-05/26 Méretarány: M= 1:500; 1:100
Részművelet: <b>ÁLTALÁNOS CSAPADÉKVÍZ-ELVEZETÉSI</b> <b>HOSSZ-SZELVÉNY</b> Á-13-0-0 (ELŐD VEZÉR UTCA)	Tervező:  Lukács Miklós MMK: 01-1168
A TERV ÉS MUNKARÉSZEI A TERVEZŐ SZELLEMI TERMÉKE. A TERVEZŐ SZERZŐI JOGAINAK VÉDELME T JÖG SZABÁLY BIZTOSÍTJA!	

ENGEDÉLYEZÉSI TERV

Megrendelő: <b>PÉCEL VÁROS ÖNKORMÁNYZATA</b> 2119 Pécel, Kossuth tér 1.		Dátum: 2017. 08. 31.	
Tárgy: <b>PÉCEL</b> CSATÁRI-DŰLŐ ÉS LEVENDULÁS TERÜLETRÉSZEK CSAPADÉKVÍZ-ELVEZETÉS RENDEZÉS ENGEDÉLYEZÉSI TERV		Tervszám: MLTI. 305/01/2017.	
Név: CSAPADÉKVÍZ-ELVEZETÉSI HOSSZ-SZELVÉNY Á-13-0-0		Rajzszám: VE-6/Á-13-0-0	
Fájlnév: Pécel_2017_Csapvíz_HSZ_Árok.dwg		Verziószám: 01	
Tervező: Lukács Linda MMK: 13-12321		Méretarány: M=1: 500	
Tervező: Hermádi Éva MMK: 01-13006		Geodézia: Dobosy Gábor MMK: 11-5983	
Szerkesztő: Lukács Kata		Kiss József MMK: 01-0412	
Ügyvezető: Lukács Miklós MMK: 01-1168			
		<b>MIKROLINE</b>	
		www.mikroline.hu mikroline@mikroline.hu 1033 Budapest Laktanya utca 2.	
A terv és munkarészei a tervező szellemi terméke. A tervező szerzői jogink védelmét jogszabály biztosítja!			