


Á-6-3-0

Mh=1:500

Mv=1:100

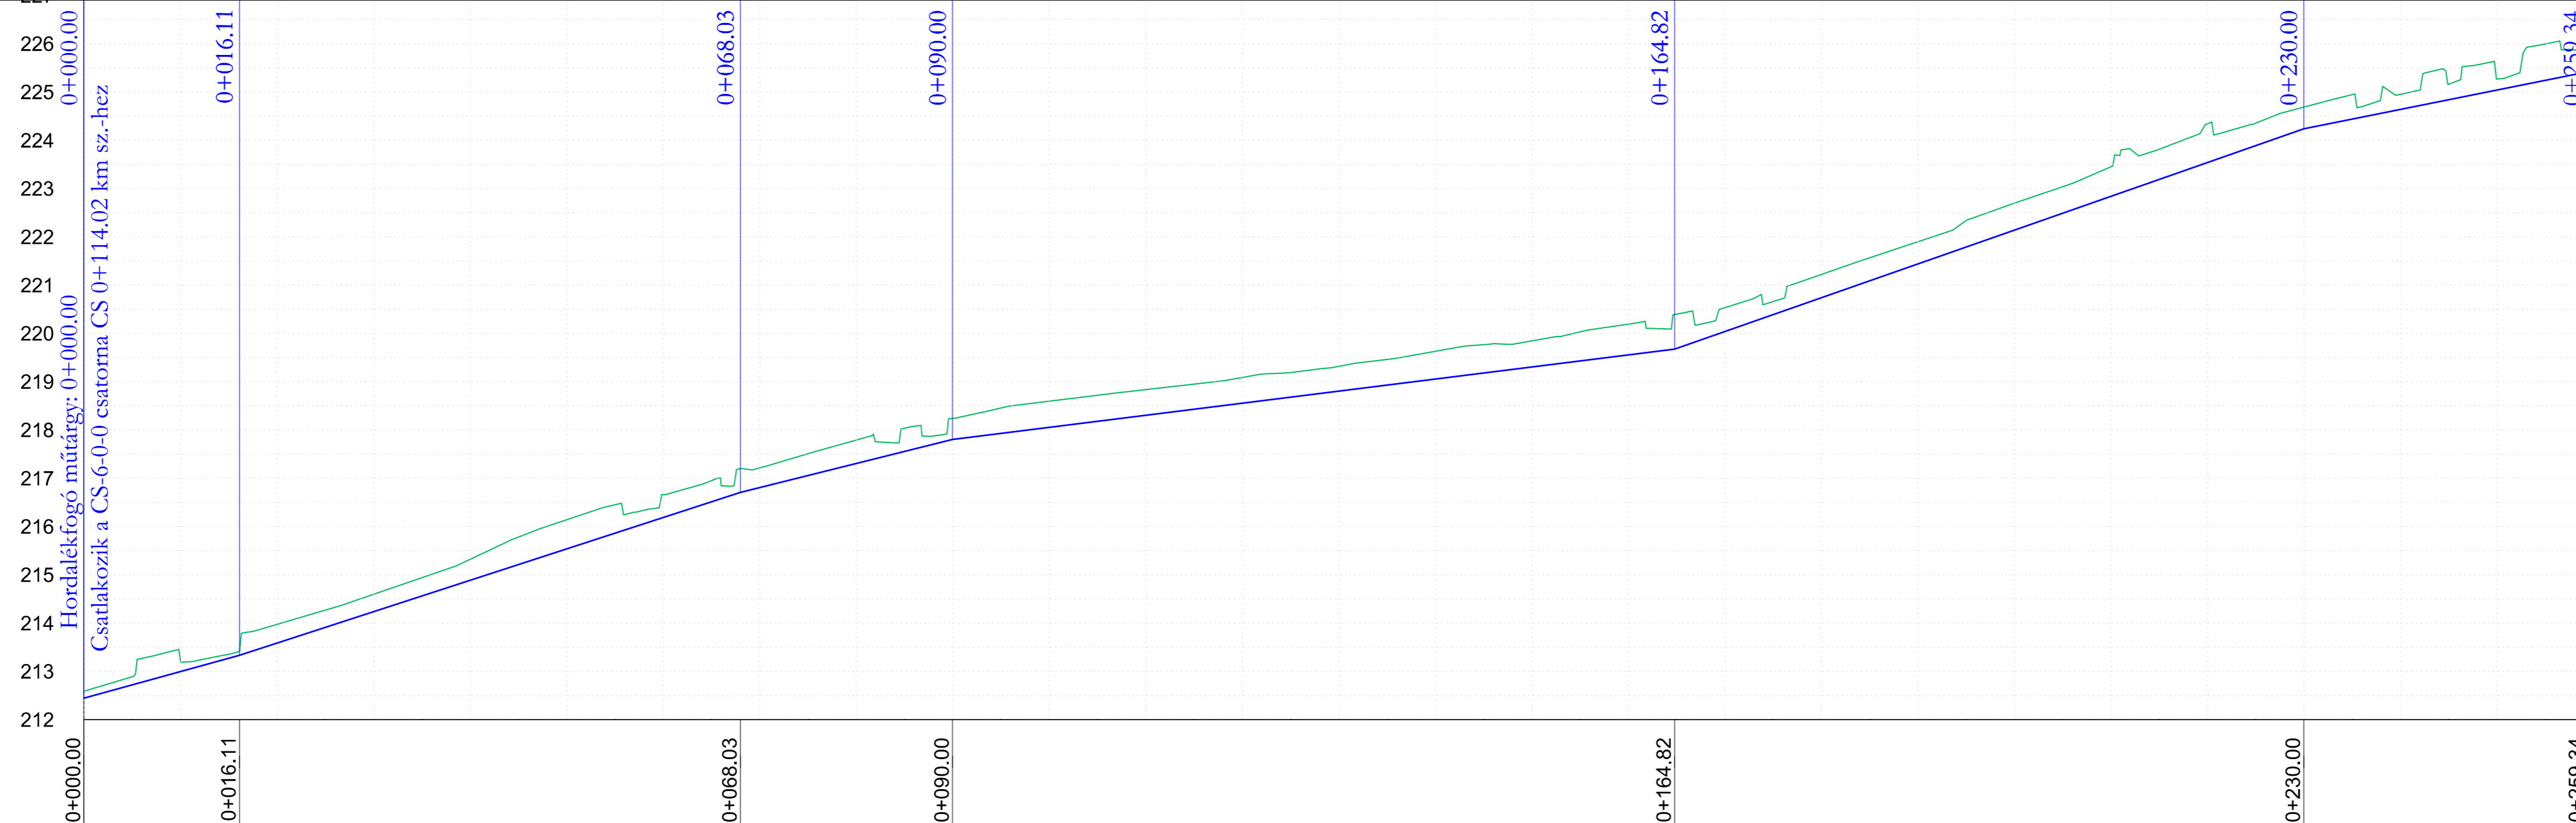

SZELVÉNYSZÁM	0+000.00	0+016.11	0+068.03	0+090.00	0+164.82	0+230.00	0+259.34																				
HIDRAULIKAI ADATOK	55.00‰ 16.11mh	65.00‰ 51.91mh	50.00‰ 21.97mh	25.00‰ 74.82mh	70.00‰ 65.18mh	40.00‰ 29.34mh																					
TEREPSZINT	212.59	213.21	213.97	214.60	215.32	216.14	216.66	217.21	217.79	218.24	218.60	218.84	219.09	219.32	219.63	219.84	220.19	220.53	221.22	221.90	222.69	223.45	224.34	224.69	224.95	225.27	225.84
FOLYÁSFENÉKSZINT	212.45	213.33	216.71	217.81	219.68	224.24	225.41																				
EGYES HOSSZ	16.11	51.91	21.97	74.82	65.18	29.34																					
FOLYAMATOS HOSSZ	0.00	16.11	68.03	90.00	164.82	230.00	259.34																				
ÉPÜL ÖSSZESEN	GYEPHÉZAGOS BURKOLT ÁROK 183,9 M HOSSZON; TA30-100 ÁTERESZ 75,5 M HOSSZON																										

A TERV A MIKROLINE KFT. MLTI. 305/01/2017. TSZ-Ú ENGEDÉLYEZÉSI TERVÉNEK FELHASZNÁLÁSÁVAL, A MIKROLINE KFT. ENGEDÉLYÉVEL KÉSZÜLT.

ENGEDÉLYEZÉSI TERV

FEDVÉNYTERV

Megrendelő:	PÉCEL VÁROS ÖNKORMÁNYZATA 2119 PÉCEL, KOSSUTH TÉR 1.	LUMIX Mérnöki Iroda E V 2049 Díósd, Katicabogár u. 13. Mobil: +36309401880 E-mail: lumix5@freemail.hu Nyilvántartási szám: 6503192 Vállalkozói ig. száma: ET-018396
Tárgy:	PÉCEL CSATÁRI-DÜLŐ ÉS LEVENDULÁS TERÜLETRÉSZEK CSAPADÉKVÍZ-ELVEZETÉS RENDEZÉS I. ÜTEM FEDVÉNY ENGEDÉLYEZÉSI TERV	Dátum: 2020. 04. 30. Tervszám: LM. 151/01/2020. Rajzszám: EFT-05/04 Méretarány: M= 1:500; 1:100
Részművelet:	ÁLTALÁNOS CSAPADÉKVÍZ-ELVEZETÉSI HOSSZ-SZELVÉNY Á-6-3-0 (LEVENDULA UTCA)	Tervező: Lukács Miklós MMK: 01-1168
A TERV ÉS MUNKARÉSZEI A TERVEZŐ SZELLEMI TERMÉKE. A TERVEZŐ SZERZŐI JOGAINAK VÉDELME T JÖGSZABÁLY BIZTOSÍTJA!		

ENGEDÉLYEZÉSI TERV

Megrendelő:	PÉCEL VÁROS ÖNKORMÁNYZATA 2119 Pécel, Kossuth tér 1.	Dátum: 2017. 08. 31.
Tárgy:	PÉCEL CSATÁRI-DÜLŐ ÉS LEVENDULÁS TERÜLETRÉSZEK CSAPADÉKVÍZ-ELVEZETÉS RENDEZÉS ENGEDÉLYEZÉSI TERV	Tervszám: MLTI. 305/01/2017.
Név:	CSAPADÉKVÍZ-ELVEZETÉSI HOSSZ-SZELVÉNY Á-6-3-0	Rajzszám: VE-6/Á-6-3-0 Verziószám: 01 Méretarány: M=1: 500
Fájlnév:	Pécel_2017_Csapviz_HSZ_Árok.dwg	Geodézia: Dobosy Gábor MMK: 11-5983 Kiss József MMK: 01-0412
Tervező:	Lukács Linda MMK: 13-12321	Szerkesztő: Hernádi Éva MMK: 01-13006
Ügyvezető:	Lukács Miklós MMK: 01-1168	
 MIKROLINE www.mikroline.hu mikroline@mikroline.hu 1033 Budapest Laktanya utca 2.		
A terv és munkarészei a tervező szellemi terméke. A tervező szerzői jogiáink védelmét jogszabály biztosítja!		