


Á-11-2-0
Mh=1:500
Mv=1:100

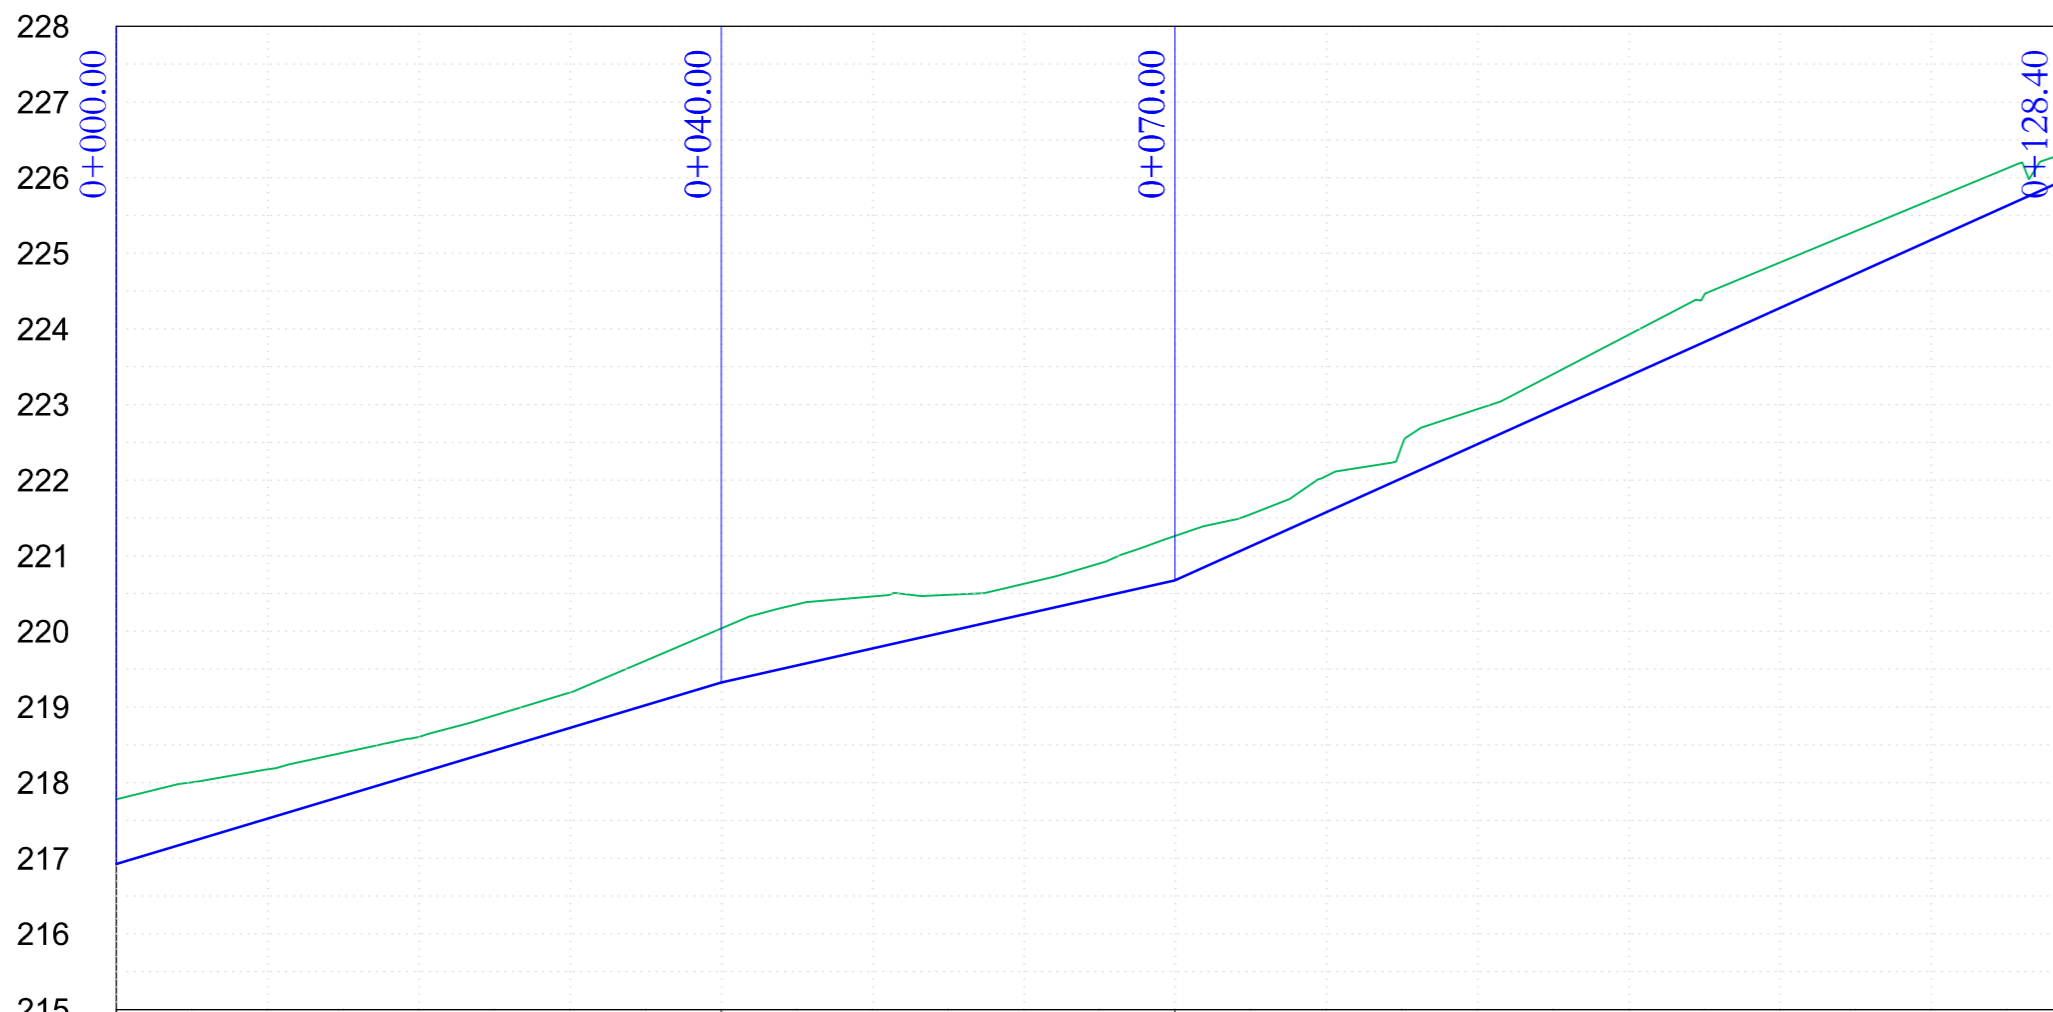

SZELVÉNYSZÁM
HIDRAULIKAI ADATOK
TEREPSZINT
FOLYÁSFENÉKSZINT
EGYES HOSSZ
FOLYAMATOS HOSSZ
ÉPÜL ÖSSZESEN

0+000.00	0+040.00	0+070.00	0+128.40
60.00‰ 40.00mh		45.00‰ 30.00mh	
216.93	219.33	220.68	225.93
217.78	218.18	218.60	219.19
	220.04	220.46	220.63
	221.26	222.05	222.94
		223.92	224.88
		225.71	226.29
	40.00	30.00	58.40
0.00	40.00	70.00	128.40
GYEPHÉZAGOS BURKOLT ÁROK 111,7 M HOSSZON, V40VB-230 ÁTERESZ 16,7 M HOSSZON			

A TERV A MIKROLINE KFT. MLTI. 305/01/2017. TSZ-Ú ENGEDÉLYEZÉSI TERVÉNEK FELHASZNÁLÁSÁVAL, A MIKROLINE KFT. ENGEDÉLYÉVEL KÉSZÜLT.
ENGEDÉLYEZÉSI TERV **FEDVÉNYTERV**

Megrendelő: PÉCEL VÁROS ÖNKORMÁNYZATA 2119 PÉCEL, KOSSUTH TÉR 1.	LUMIX Mérnöki Iroda E V 2049 Diósd, Katicabogár u. 13. Mobil: +36309401880 E-mail: lumix5@freemail.hu Nyilvántartási szám: 6503192 Vállalkozói ig. száma: ET-018396
Tárgy: PÉCEL CSATÁRI-DŰLŐ ÉS LEVENDULÁS TERÜLETRÉSZEK CSAPADÉKVÍZ-ELVEZETÉS RENDEZÉS I. ÜTEM FEDVÉNY ENGEDÉLYEZÉSI TERV	Dátum: 2020. 04. 30. Tervszám: LM. 151/01/2020. Rajzszám: EFT-05/17 Méretarány: M= 1:500; 1:100
Részművelet: ÁLTALÁNOS CSAPADÉKVÍZ-ELVEZETÉSI HOSSZ-SZELVÉNY Á-11-2-0 (ÁLMOS VEZÉR UTCA)	Tervező: Lukács Miklós MMK: 01-1168
A TERV ÉS MUNKARÉSZEI A TERVEZŐ SZELLEMI TERMÉKE. A TERVEZŐ SZERZŐI JOGAINAK VÉDELME T JOGSZABÁLY BIZTOSÍTJA!	

ENGEDÉLYEZÉSI TERV

Megrendelő: PÉCEL VÁROS ÖNKORMÁNYZATA 2119 Pécel, Kossuth tér 1.		Dátum: 2017. 08. 31.	
Tárgy: PÉCEL CSATÁRI-DŰLŐ ÉS LEVENDULÁS TERÜLETRÉSZEK CSAPADÉKVÍZ-ELVEZETÉS RENDEZÉS ENGEDÉLYEZÉSI TERV		Tervszám: MLTI. 305/01/2017.	Rajzszám: VE-6/Á-11-2-0
Név: CSAPADÉKVÍZ-ELVEZETÉSI HOSSZ-SZELVÉNY Á-11-2-0		Verziószám: 01	Méretarány: M=1: 500
Fájlnév: Pécel_2017_Csapvíz_HSZ_Árok.dwg			
Tervező: Lukács Linda MMK: 13-12321	Tervező: Hernádi Éva MMK: 01-13006	Szerkesztő: Lukács Kata MMK: 01-0412	Geodézia: Dobosy Gábor MMK: 11-5983 Kiss József MMK: 01-0412
		Ügyvezető: Lukács Miklós MMK: 01-1168	
		MIKROLINE www.mikroline.hu mikroline@mikroline.hu 1033 Budapest Laktanya utca 2.	
A terv és munkarészei a tervező szellemi terméke. A tervező szerzői jogink védelmét jogszabály biztosítja!			