


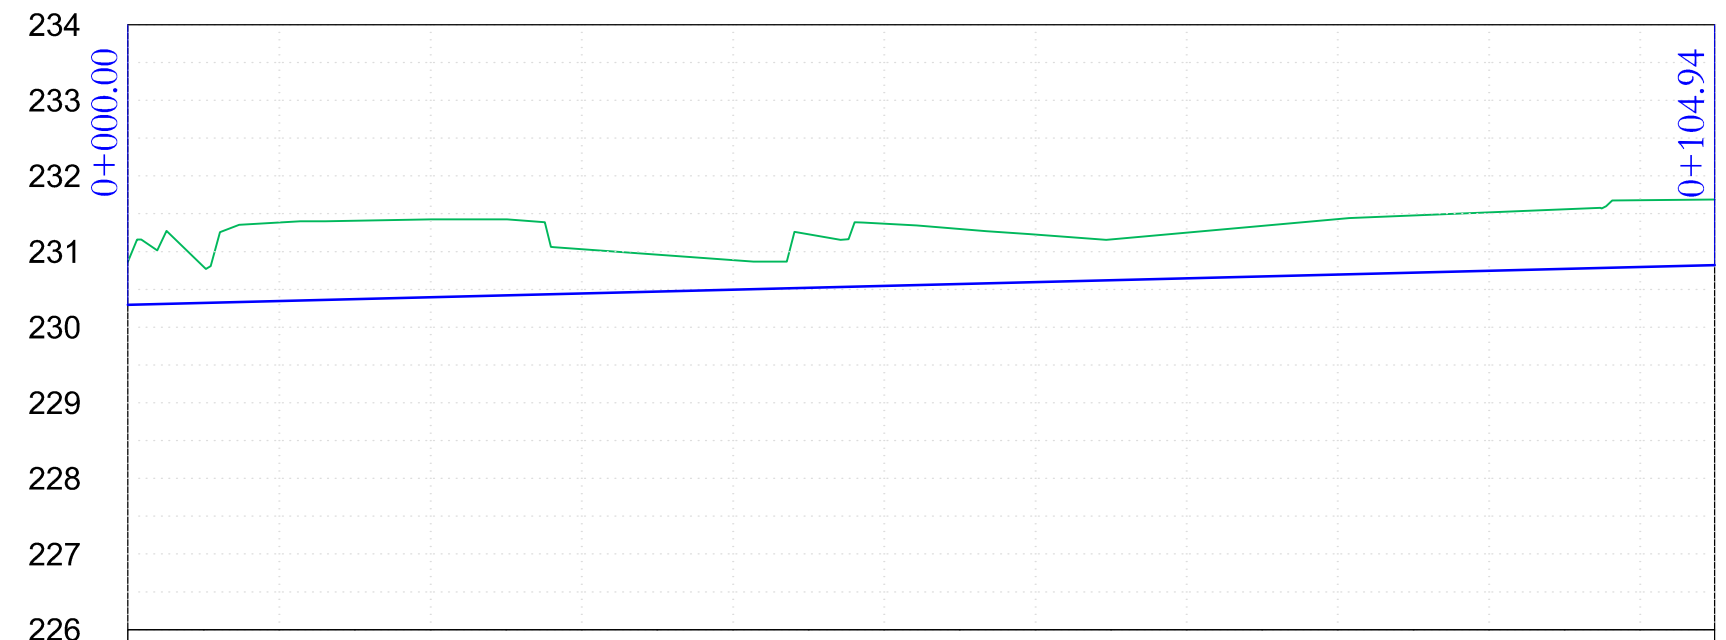
ENGEDÉLYEZÉSI TERV

FEDVÉNYTERV

Megrendelő:	PÉCEL VÁROS ÖNKORMÁNYZATA 2119 PÉCEL, KOSSUTH TÉR 1.	LUMIX Mérnöki Iroda E V 2049 Diósd, Katicabogár u. 13. Mobil: +36309401880 E-mail: lumix5@freemail.hu Nyilvántartási szám: 6503192 Vállalkozói ig. száma: ET-018396
Tárgy:	PÉCEL CSATÁRI-DÜLŐ ÉS LEVENDULÁS TERÜLETRÉSZEK CSAPADÉKVÍZ-ELVEZETÉS RENDEZÉS I. ÜTEM FEDVÉNY ENGEDÉLYEZÉSI TERV	Dátum: 2020. 04. 30. Tervszám: LM. 151/01/2020. Rajzszám: EFT-05/21 Méretarány: M= 1:500; 1:100
Részművelet:	ÁLTALÁNOS CSAPADÉKVÍZ-ELVEZETÉSI HOSSZ-SZELVÉNY Á-11-7-0 (CSATÁRI UTCA)	Tervező:  Lukács Miklós MMK: 01-1168
A TERV ÉS MUNKARÉSZEI A TERVEZŐ SZELLEMI TERMÉKE. A TERVEZŐ SZERZŐI JOGAINAK VÉDELME T JOGSZABÁLY BIZTOSÍTJA!		

ENGEDÉLYEZÉSI TERV

Megrendelő:	PÉCEL VÁROS ÖNKORMÁNYZATA 2119 Pécel, Kossuth tér 1.	Dátum: 2017. 08. 31.
Tárgy:	PÉCEL CSATÁRI-DÜLŐ ÉS LEVENDULÁS TERÜLETRÉSZEK CSAPADÉKVÍZ-ELVEZETÉS RENDEZÉS ENGEDÉLYEZÉSI TERV	Tervszám: MLTI. 305/01/2017. Rajzszám: VE-6/Á-11-7-0 Verziószám: 01 Méretarány: M=1: 500
Név:	CSAPADÉKVÍZ-ELVEZETÉSI HOSSZ-SZELVÉNY Á-11-7-0	Fájlnév: Pécel_2017_Csapvíz_HSZ_Árok.dwg
Tervező:	Lukács Linda MMK: 13-12321	Tervező: Hernádi Éva MMK: 01-13006
Szerkesztő:	Lukács Kata	Geodézia: Dobosy Gábor MMK: 11-5983 Kiss József MMK: 01-0412
Ügyvezető:	 Lukács Miklós MMK: 01-1168	
 MIKROLINE www.mikroline.hu mikroline@mikroline.hu 1033 Budapest Laktanya utca 2.		
A terv és munkarészei a tervező szellemi terméke. A tervező szerzői jogink védelmét jogszabály biztosítja!		



Á-11-7-0
Mh=1:500
Mv=1:100

SZELVÉNYSZÁM	
HIDRAULIKAI ADATOK	5.00‰ 104.94mh
TEREPSZINT	230.86 231.38 231.43 231.03 230.89 231.37 231.22 231.25 231.43 231.52 231.68 231.69
FOLYÁSFENÉKSZINT	230.30 230.82
EGYES HOSSZ	104.94
FOLYAMATOS HOSSZ	104.94
ÉPÜL ÖSSZESEN	

	0+000.00	0+104.94
	230.86	231.69
	230.30	230.82
	0.00	104.94
GYEPHÉZAGOS BURKOLT ÁROK 86,5 M HOSSZON, TA30-100 ÁTERESZ 18,4 M HOSSZON		