


Á-6-1-0
Mh=1:500
Mv=1:100

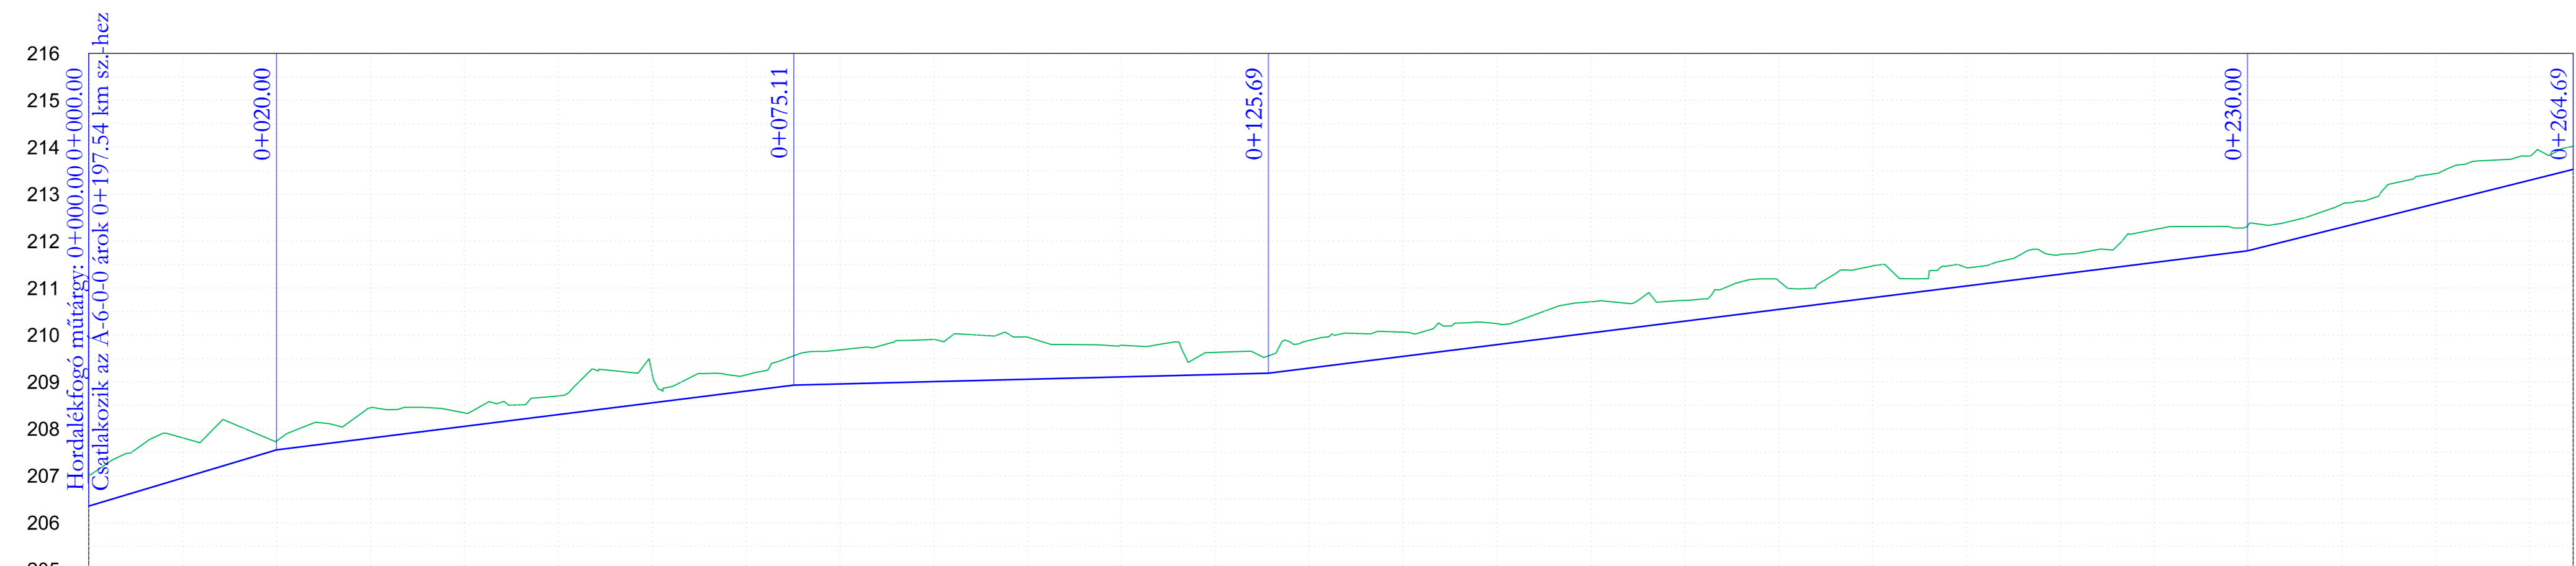

SZELVÉNYSZÁM	0+000.00		0+020.00		0+075.11		0+125.69		0+230.00		0+264.69																	
HIDRAULIKAI ADATOK	60.00‰ 20.00mh		25.00‰ 55.11mh		5.00‰ 50.58mh		25.00‰ 104.31mh		50.00‰ 34.69mh																			
TEREPSZINT	207.00	207.81	207.74	208.45	208.34	208.70	209.21	209.15	209.68	209.90	209.95	209.78	209.63	209.88	210.06	210.24	210.71	210.74	211.16	211.47	211.44	211.71	212.24	212.33	212.78	213.44	213.81	214.02
FOLYÁSFENÉKSZINT	206.35	207.55	208.93	209.18	211.79	213.53																						
EGYES HOSSZ	20.00	55.11	50.58	104.31	34.69																							
FOLYAMATOS HOSSZ	0.00	20.00	75.11	125.69	230.00	264.69																						
ÉPÜL ÖSSZESEN	MCS 70/50 MÉRETŰ ÁROKBURKOLÓ ELEM 177,6 M HOSSZON; TA40-100 ÁTERESZ 87 M HOSSZON																											

A TERV A MIKROLINE KFT. MLTI_305/01/2017. TSZ-Ú ENGEDÉLYEZÉSI TERVÉNEK FELHASZNÁLÁSÁVAL, A MIKROLINE KFT. ENGEDÉLYÉVEL KÉSZÜLT.
ENGEDÉLYEZÉSI TERV **FEDVÉNYTERV**

Megrendelő: PÉCEL VÁROS ÖNKORMÁNYZATA 2119 PÉCEL, KOSSUTH TÉR 1.	LUMIX Mérnöki Iroda E V 2049 Diósd, Katicabogár u. 13. Mobil: +36309401880 E-mail: lumix5@freemail.hu Nyilvántartási szám: 6503192 Vállalkozói ig. száma: ET-018396
Tárgy: PÉCEL CSATÁRI-DŰLŐ ÉS LEVENDULÁS TERÜLETRÉSZEK CSAPADÉKVÍZ-ELVEZETÉS RENDEZÉS I. ÜTEM FEDVÉNY ENGEDÉLYEZÉSI TERV	Dátum: 2020. 04. 30. Tervszám: LM. 151/01/2020. Rajzszám: EFT-05/02 Méretarány: M= 1:500; 1:100
Részművelet: ÁLTALÁNOS CSAPADÉKVÍZ-ELVEZETÉSI HOSSZ-SZELVÉNY Á-6-1-0 (NAPSUGÁR UTCA)	Tervező: Lukács Miklós MMK: 01-1168
A TERV ÉS MUNKARÉSZEI A TERVEZŐ SZELLEMI TERMÉKE. A TERVEZŐ SZERZŐI JOGAINAK VÉDELME T JOGSZABÁLY BIZTOSÍTJAI	

ENGEDÉLYEZÉSI TERV

Megrendelő: PÉCEL VÁROS ÖNKORMÁNYZATA 2119 Pécel, Kossuth tér 1.	Dátum: 2017. 08. 31.
Tárgy: PÉCEL CSATÁRI-DŰLŐ ÉS LEVENDULÁS TERÜLETRÉSZEK CSAPADÉKVÍZ-ELVEZETÉS RENDEZÉS ENGEDÉLYEZÉSI TERV	Tervszám: MLTI. 305/01/2017. Rajzszám: VE-6/Á-6-1-0 Verziószám: 01 Méretarány: M=1: 500
Név: CSAPADÉKVÍZ-ELVEZETÉSI HOSSZ-SZELVÉNY Á-6-1-0	Fájlnév: Pécel_2017_Csapviz_HSZ_Árok.dwg
Tervező: Lukács Linda MMK: 13-12321	Tervező: Hernádi Éva MMK: 01-13006
Szerkesztő: Lukács Kata	Geodézia: Dobosy Gábor MMK: 11-5983 Kiss József MMK: 01-0412
Ügyvezető: Lukács Miklós MMK: 01-1168	 MIKROLINE www.mikroline.hu mikroline@mikroline.hu 1033 Budapest Laktanya utca 2.
A terv és munkarészei a tervező szellemi terméke. A tervező szerzői jogink védelmét jogszabály biztosítja!	