




ELŐREGYÁRTOTT VB. ELŐFEJ V30VB-230 VASBETON TOKOS CSŐ
RENO MATRAC RÉZSÚ ÉS MEDERBURKOLAT
METSZET
M= 1:20

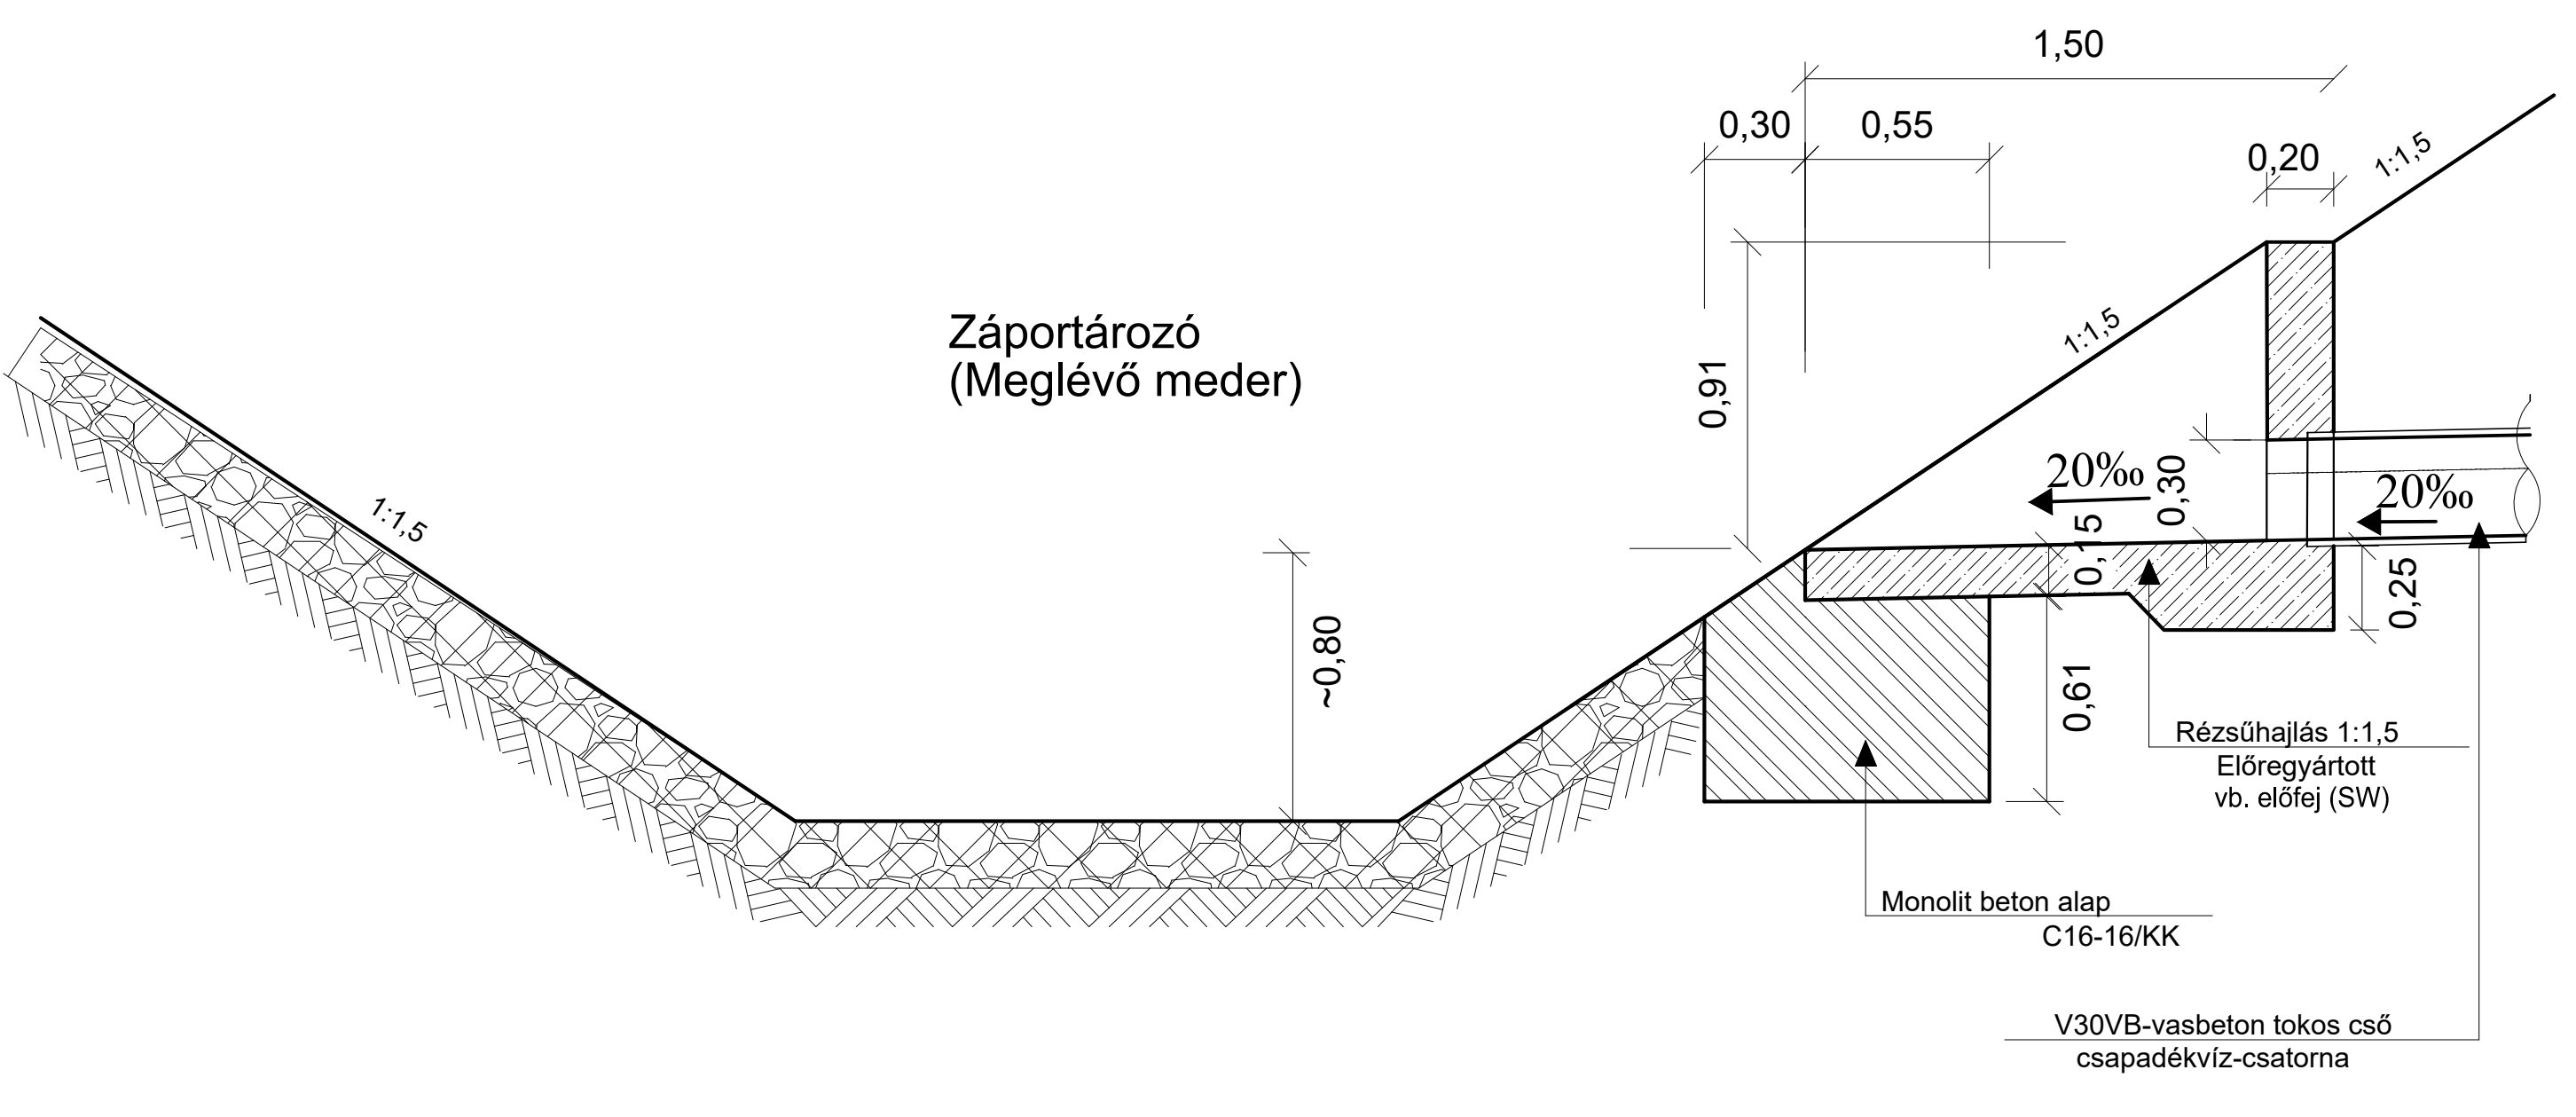

ELŐREGYÁRTOTT VB. ELŐFEJ V30VB-230 VASBETON TOKOS CSŐ
RENO MATRAC RÉZSÚ ÉS MEDERBURKOLAT
(ELŐNÉZET) METSZET
M= 1:20

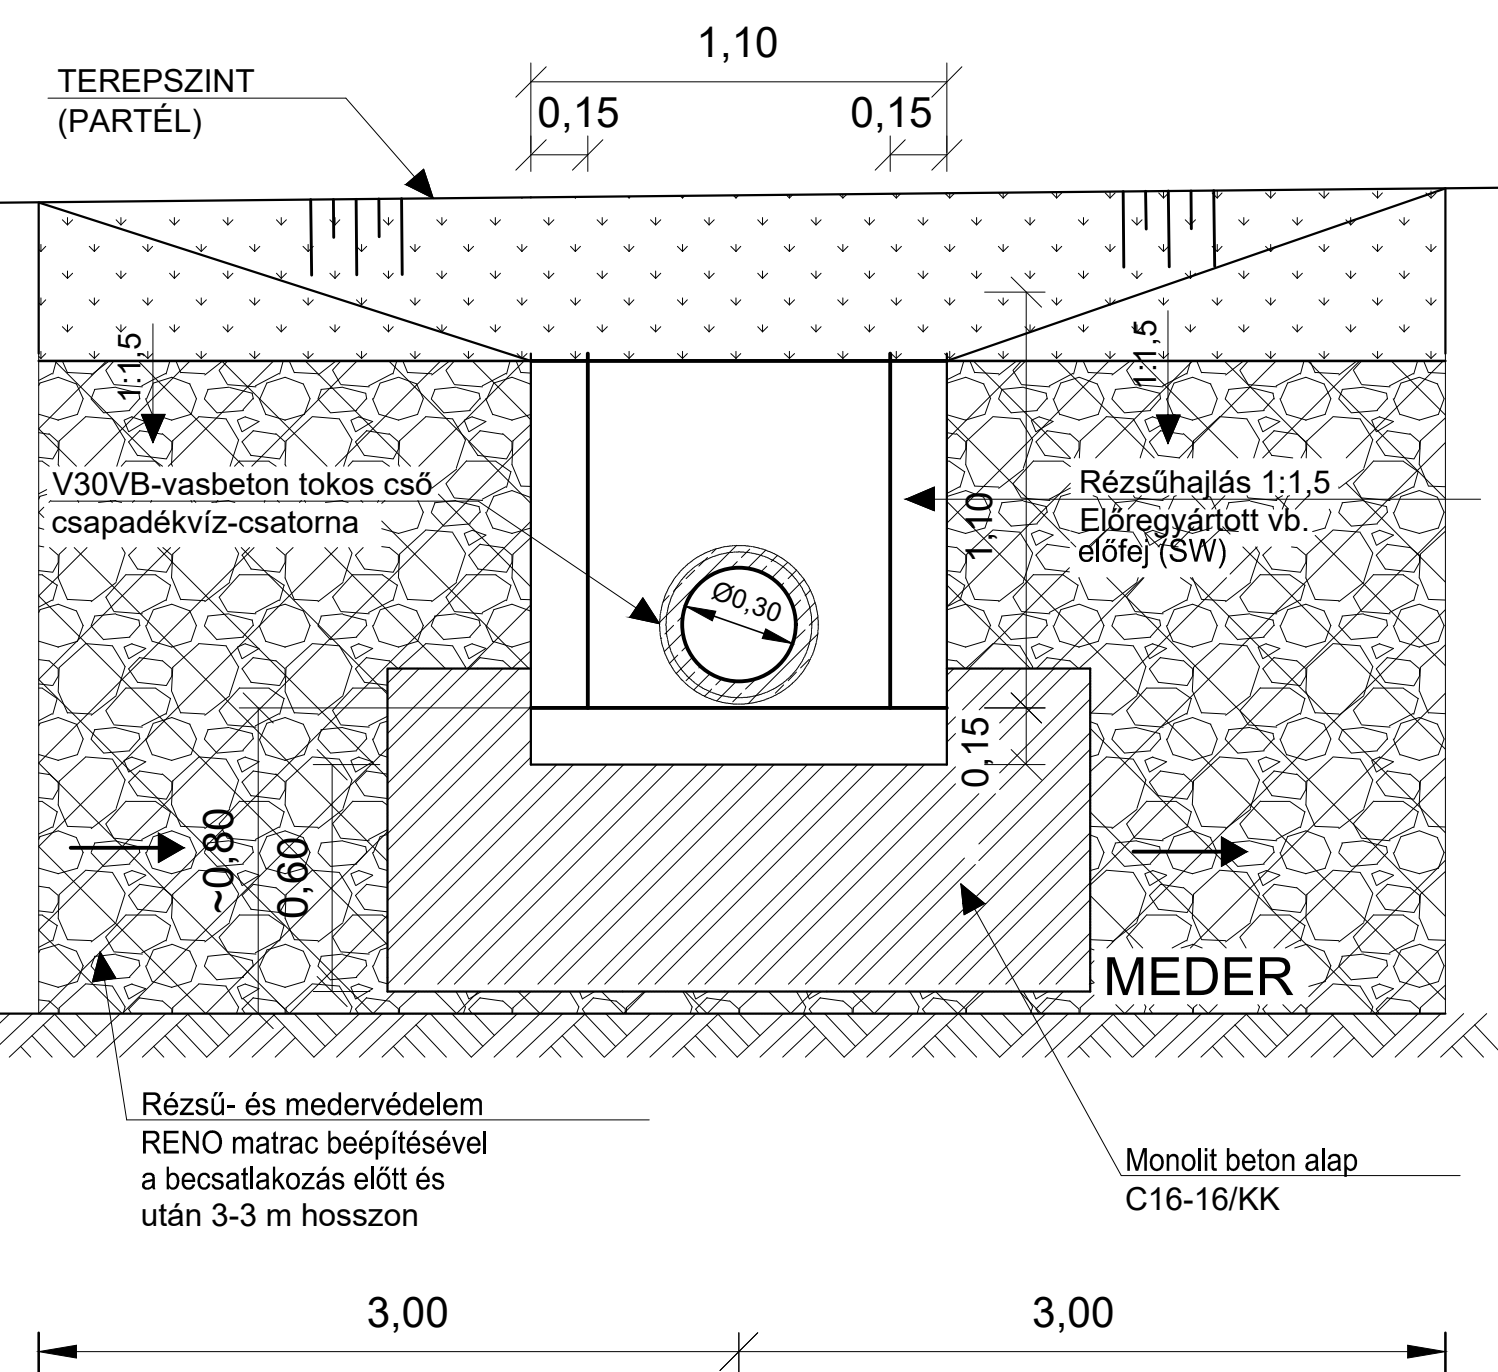

ELŐREGYÁRTOTT VB. ELŐFEJ V30VB-230 VASBETON TOKOS CSŐ
RENO MATRAC RÉZSÚ ÉS MEDERBURKOLAT
FELÜLNÉZET
M= 1:20

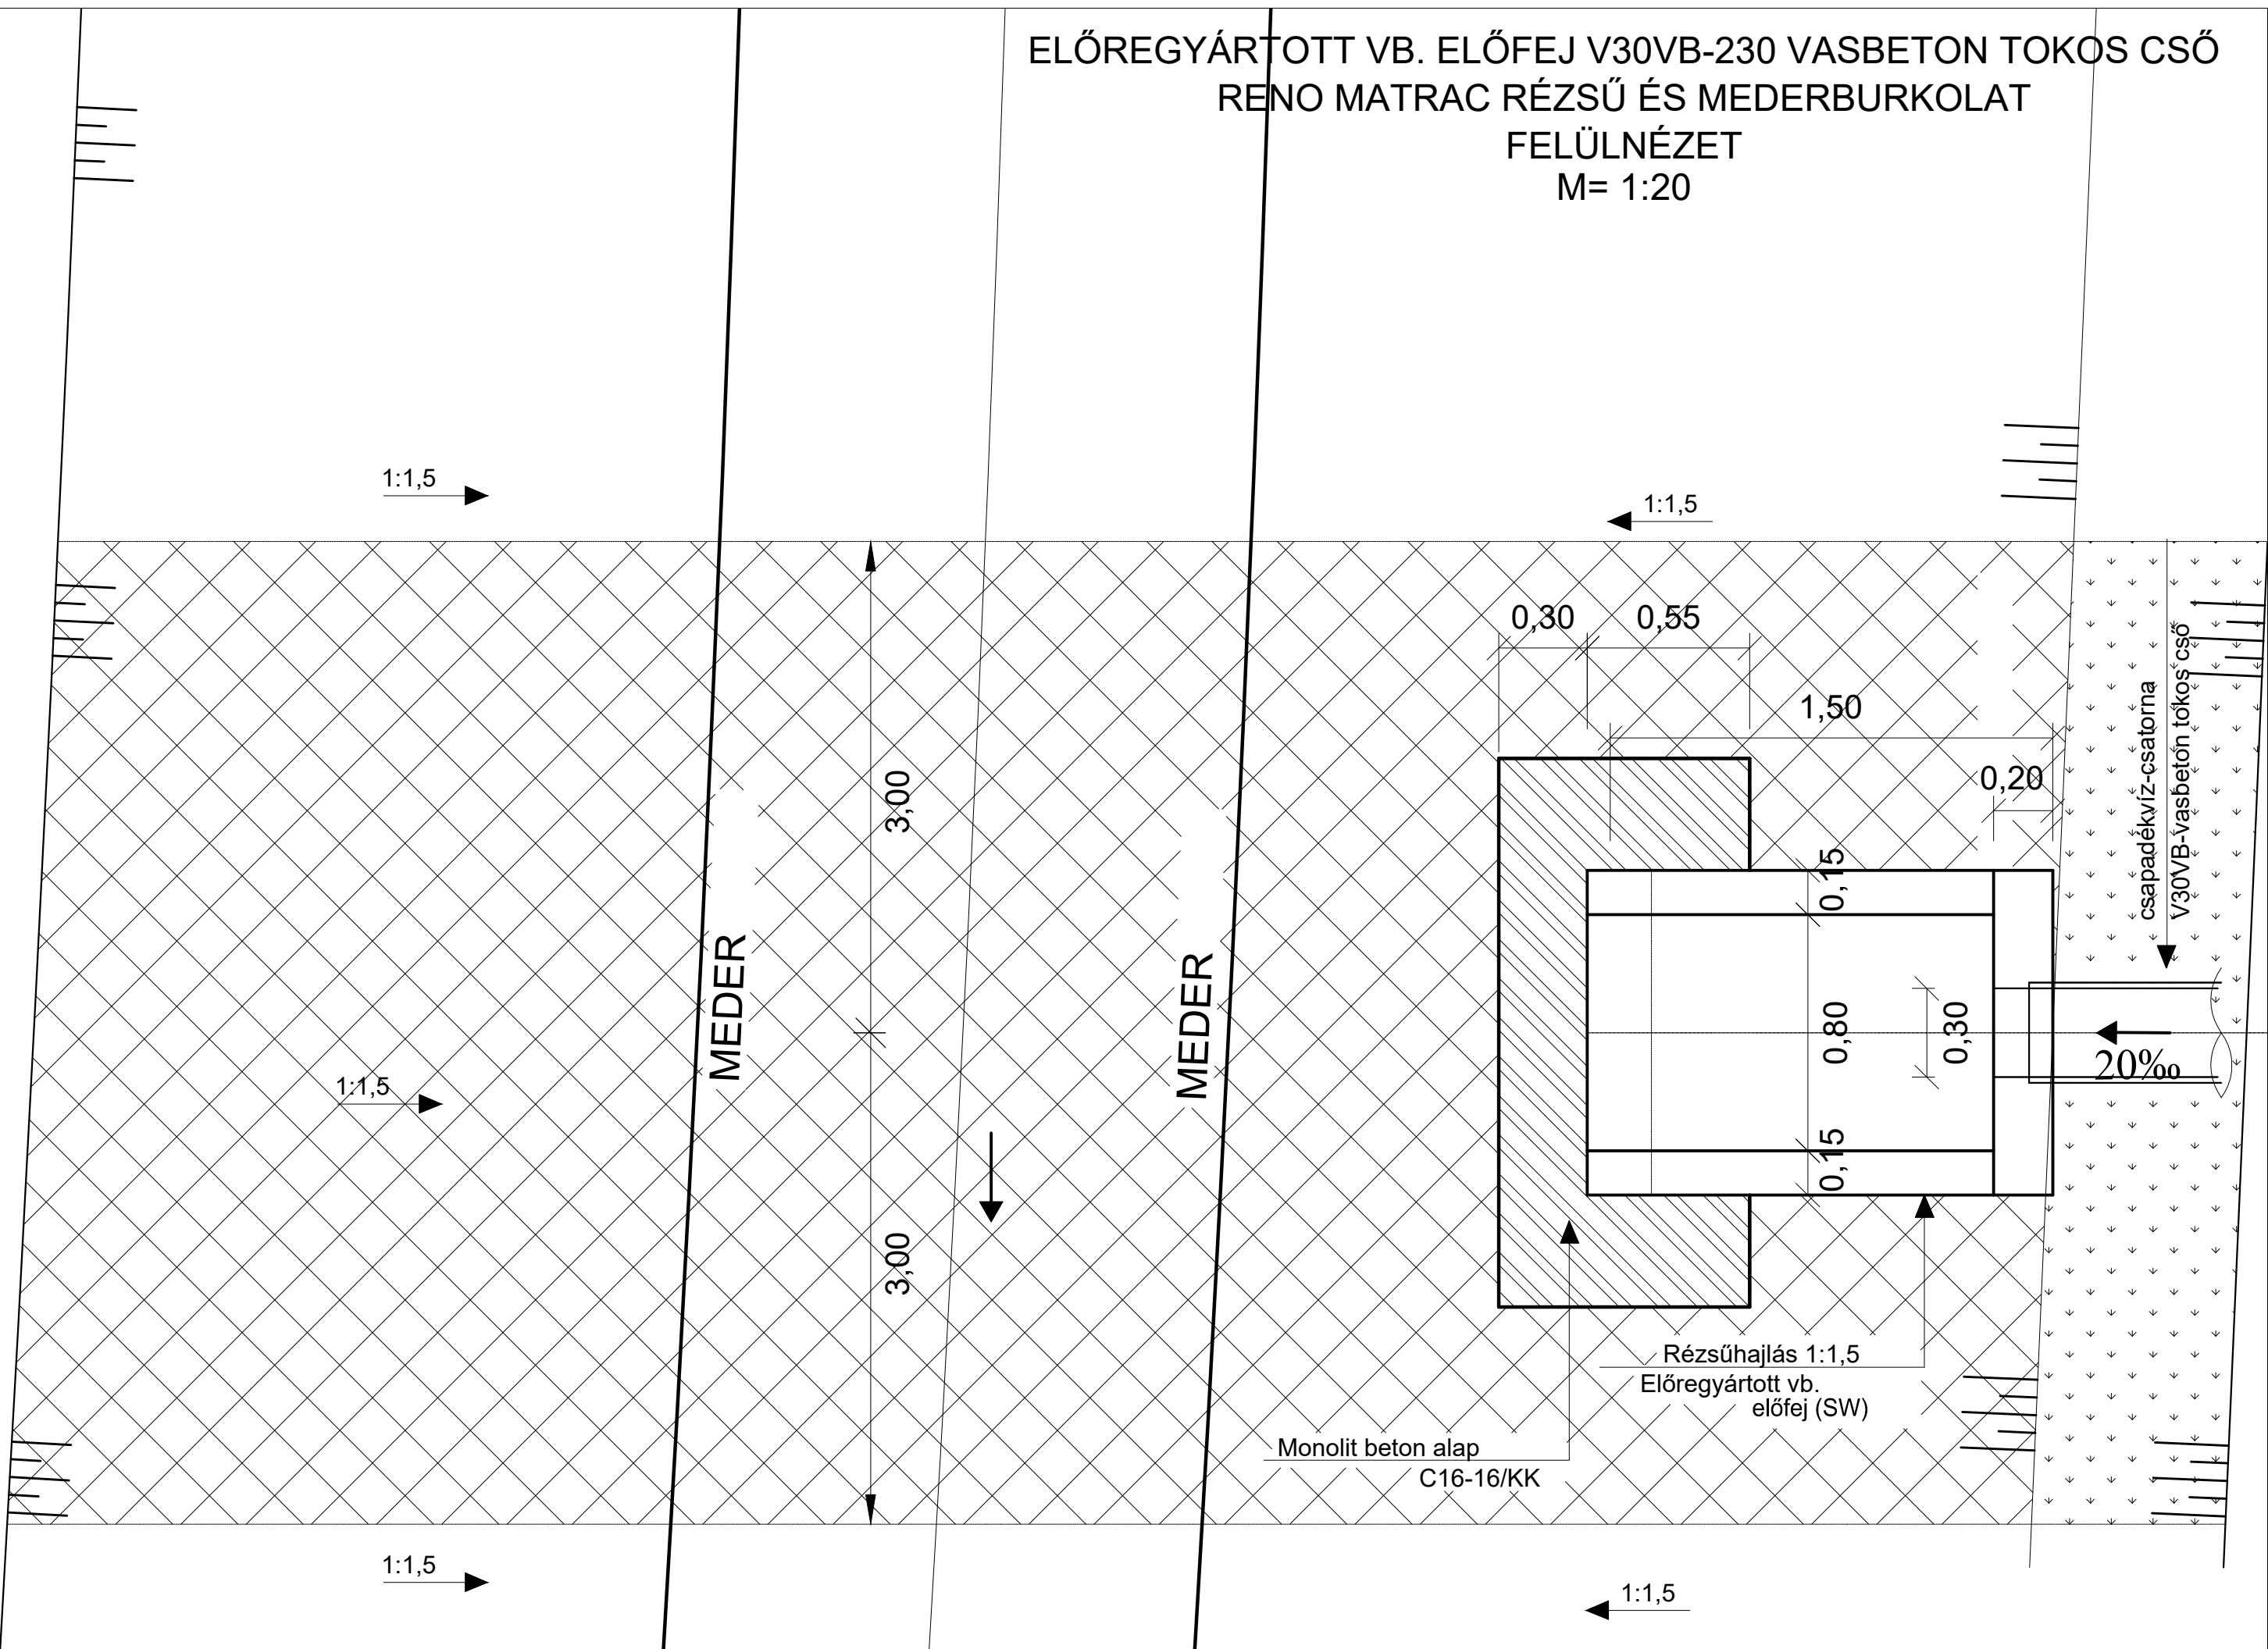

V30VB-vasbeton tokos cső bevezetése SW előregyártott előfejjel Reno matrac védelemmel

ENGEDÉLYEZÉSI TERV
FEDVÉNYTERV

Megrendelő: PÉCEL VÁROS ÖNKORMÁNYZATA 2119 PÉCEL, KOSSUTH TÉR 1.		LUMIX Mérnöki Iroda E V 2049 Díósd, Katicabogár u. 13. Mobil: +36309401880 E-mail: lumix5@freemail.hu Nyilvántartási szám: 6503192 Vállalkozói ig. száma: ET-018396	
Tárgy: PÉCEL CSATÁRI-DÜLŐ ÉS LEVENDULÁS TERÜLETRÉSZEK CSAPADÉKVÍZ-ELVEZETÉS RENDEZÉS I. ÜTEM FEDVÉNY ENGEDÉLYEZÉSI TERV		Dátum: 2020. 04. 30. Tervszám: LM. 151/01/2020. Rajzszám: EFT-06/02. Méretarány: M= 1:20	
Részművelet: MEDERBEVEZETÉS RÉSZLETRAJZAI V30VB TOKOS CSŐ-SW ELŐREGYÁRTOTT ELŐFEJ, RENO MATRAC		Tervező: Lukács Miklós MMK: 01-1168	
A TERV ÉS MUNKARÉSZEI A TERVEZŐ SZELLEMI TERMÉKE. A TERVEZŐ SZERZŐI JOGAINAK VÉDELME T JOGSZABÁLY BIZTOSÍTÁI			

Megrendelő: PÉCEL VÁROS ÖNKORMÁNYZATA 2119 Pécel, Kossuth tér 1.				
Tárgy: PÉCEL CSATÁRI-DÜLŐ ÉS LEVENDULÁS TERÜLETRÉSZEK CSAPADÉKVÍZ-ELVEZETÉS RENDEZÉS ENGEDÉLYEZÉSI TERV		Dátum: 2018. 05. 07. Tervszám: MLTI. 305/01/2017. Rajzszám: VE-HP-3/01. Verziószám: 01 Méretarány: M=1:20		
Név: MEDERBEVEZETÉS RÉSZLETRAJZAI (DN300) (SW ELŐREGYÁRTOTT ELŐFEJ, RENO MATRAC)				
Fájlnév: Pécel_2017_Csapviz_VE-HP-3_6_Részletrajzok.dwg				
Tervező: Lukács Linda MMK: 13-12321	Tervező: Hernádi Éva MMK: 01-13006	Szerkesztő: Lukács Kata	Geodézia: Dobosy Gábor MMK: 11-5983 Kiss József MMK: 01-0412	Projektvezető: Lukács Miklós MMK: 01-1168
www.mikroline.hu mikroline@mikroline.hu 1033 Budapest Laktanya utca 2.				
A terv és munkarészei a tervező szellemi terméke. A tervező szerzői jogainak védelmét jogszabály biztosítja!				