



ELŐREGYÁRTOTT VB. ELŐFEJ V40VB-230 VASBETON TOKOS CSŐ  
RENO MATRAC RÉZSŰ ÉS MEDERBURKOLAT  
METSZET  
M= 1:20

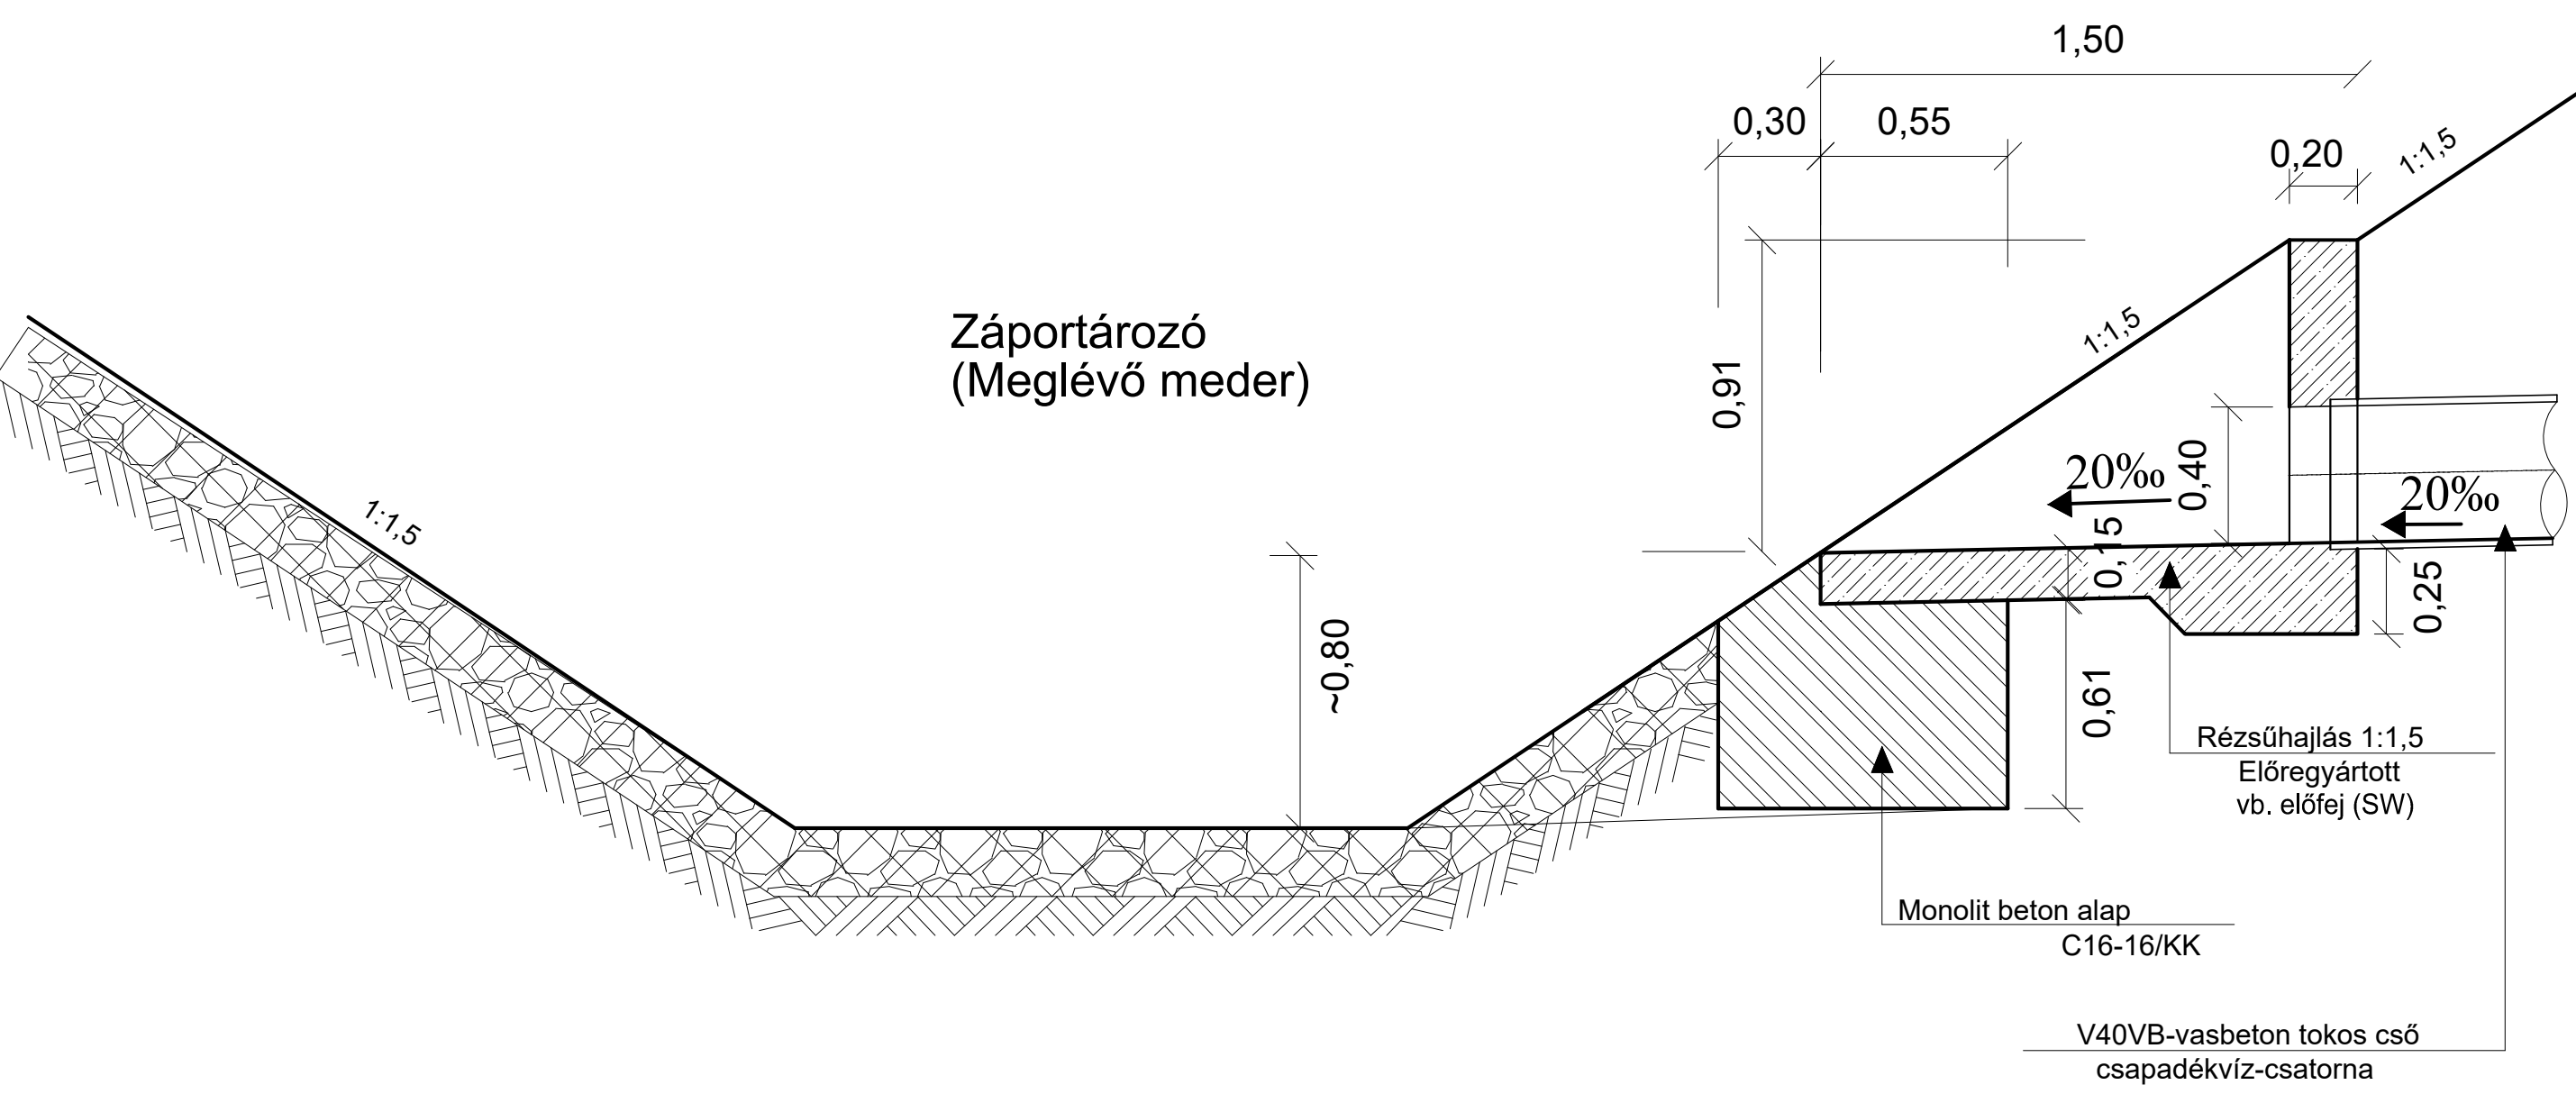


V30VB-vasbeton tokos cső bevezetése SW előregyártottelőfejjel Reno matrac védelemmel

ELŐREGYÁRTOTT VB. ELŐFEJ V40VB-230 VASBETON TOKOS CSŐ  
RENO MATRAC RÉZSŰ ÉS MEDERBURKOLAT  
(ELŐNÉZET) METSZET  
M= 1:20

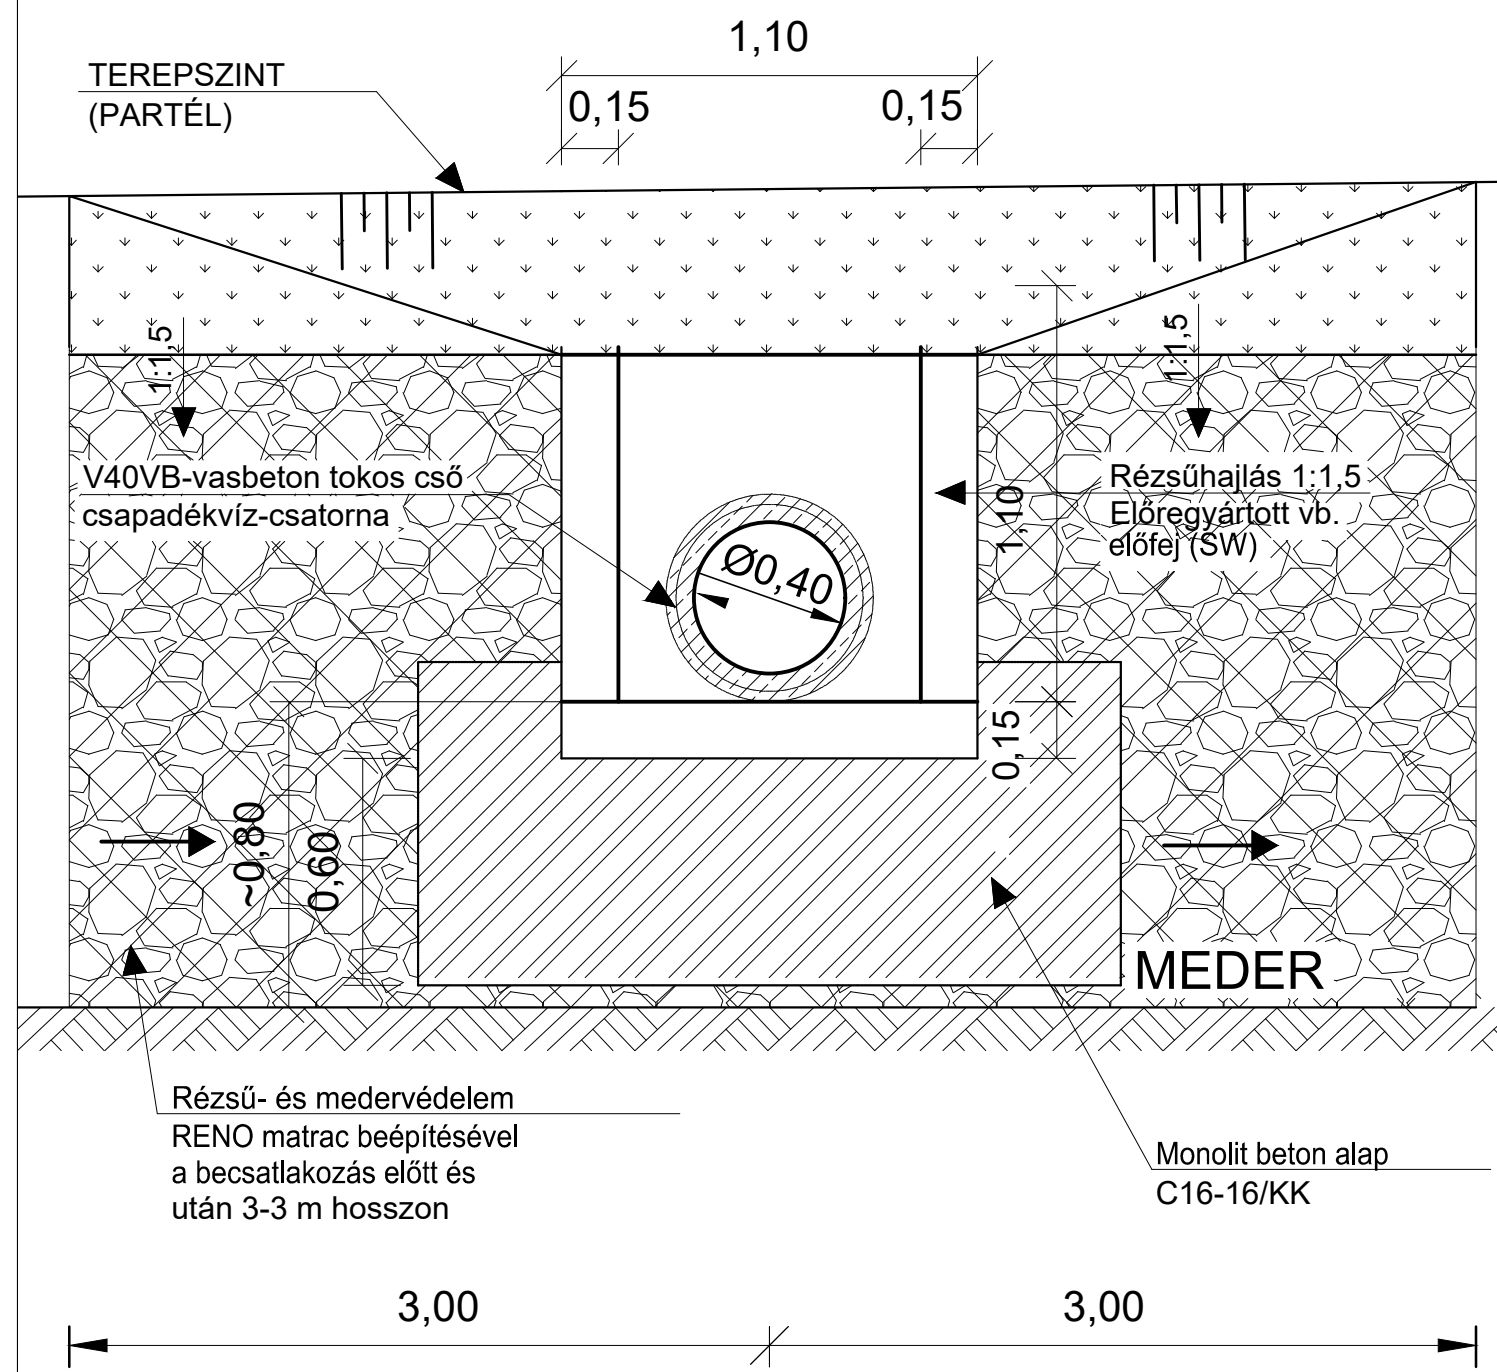

Részű- és medervédelem  
RENO matrac beépítésével  
a becsatlakozás előtt és  
után 3-3 m hosszon

ELŐREGYÁRTOTT VB. ELŐFEJ V40VB-230 VASBETON TOKOS CSŐ  
RENO MATRAC RÉZSŰ ÉS MEDERBURKOLAT  
FELÜLNÉZET  
M= 1:20

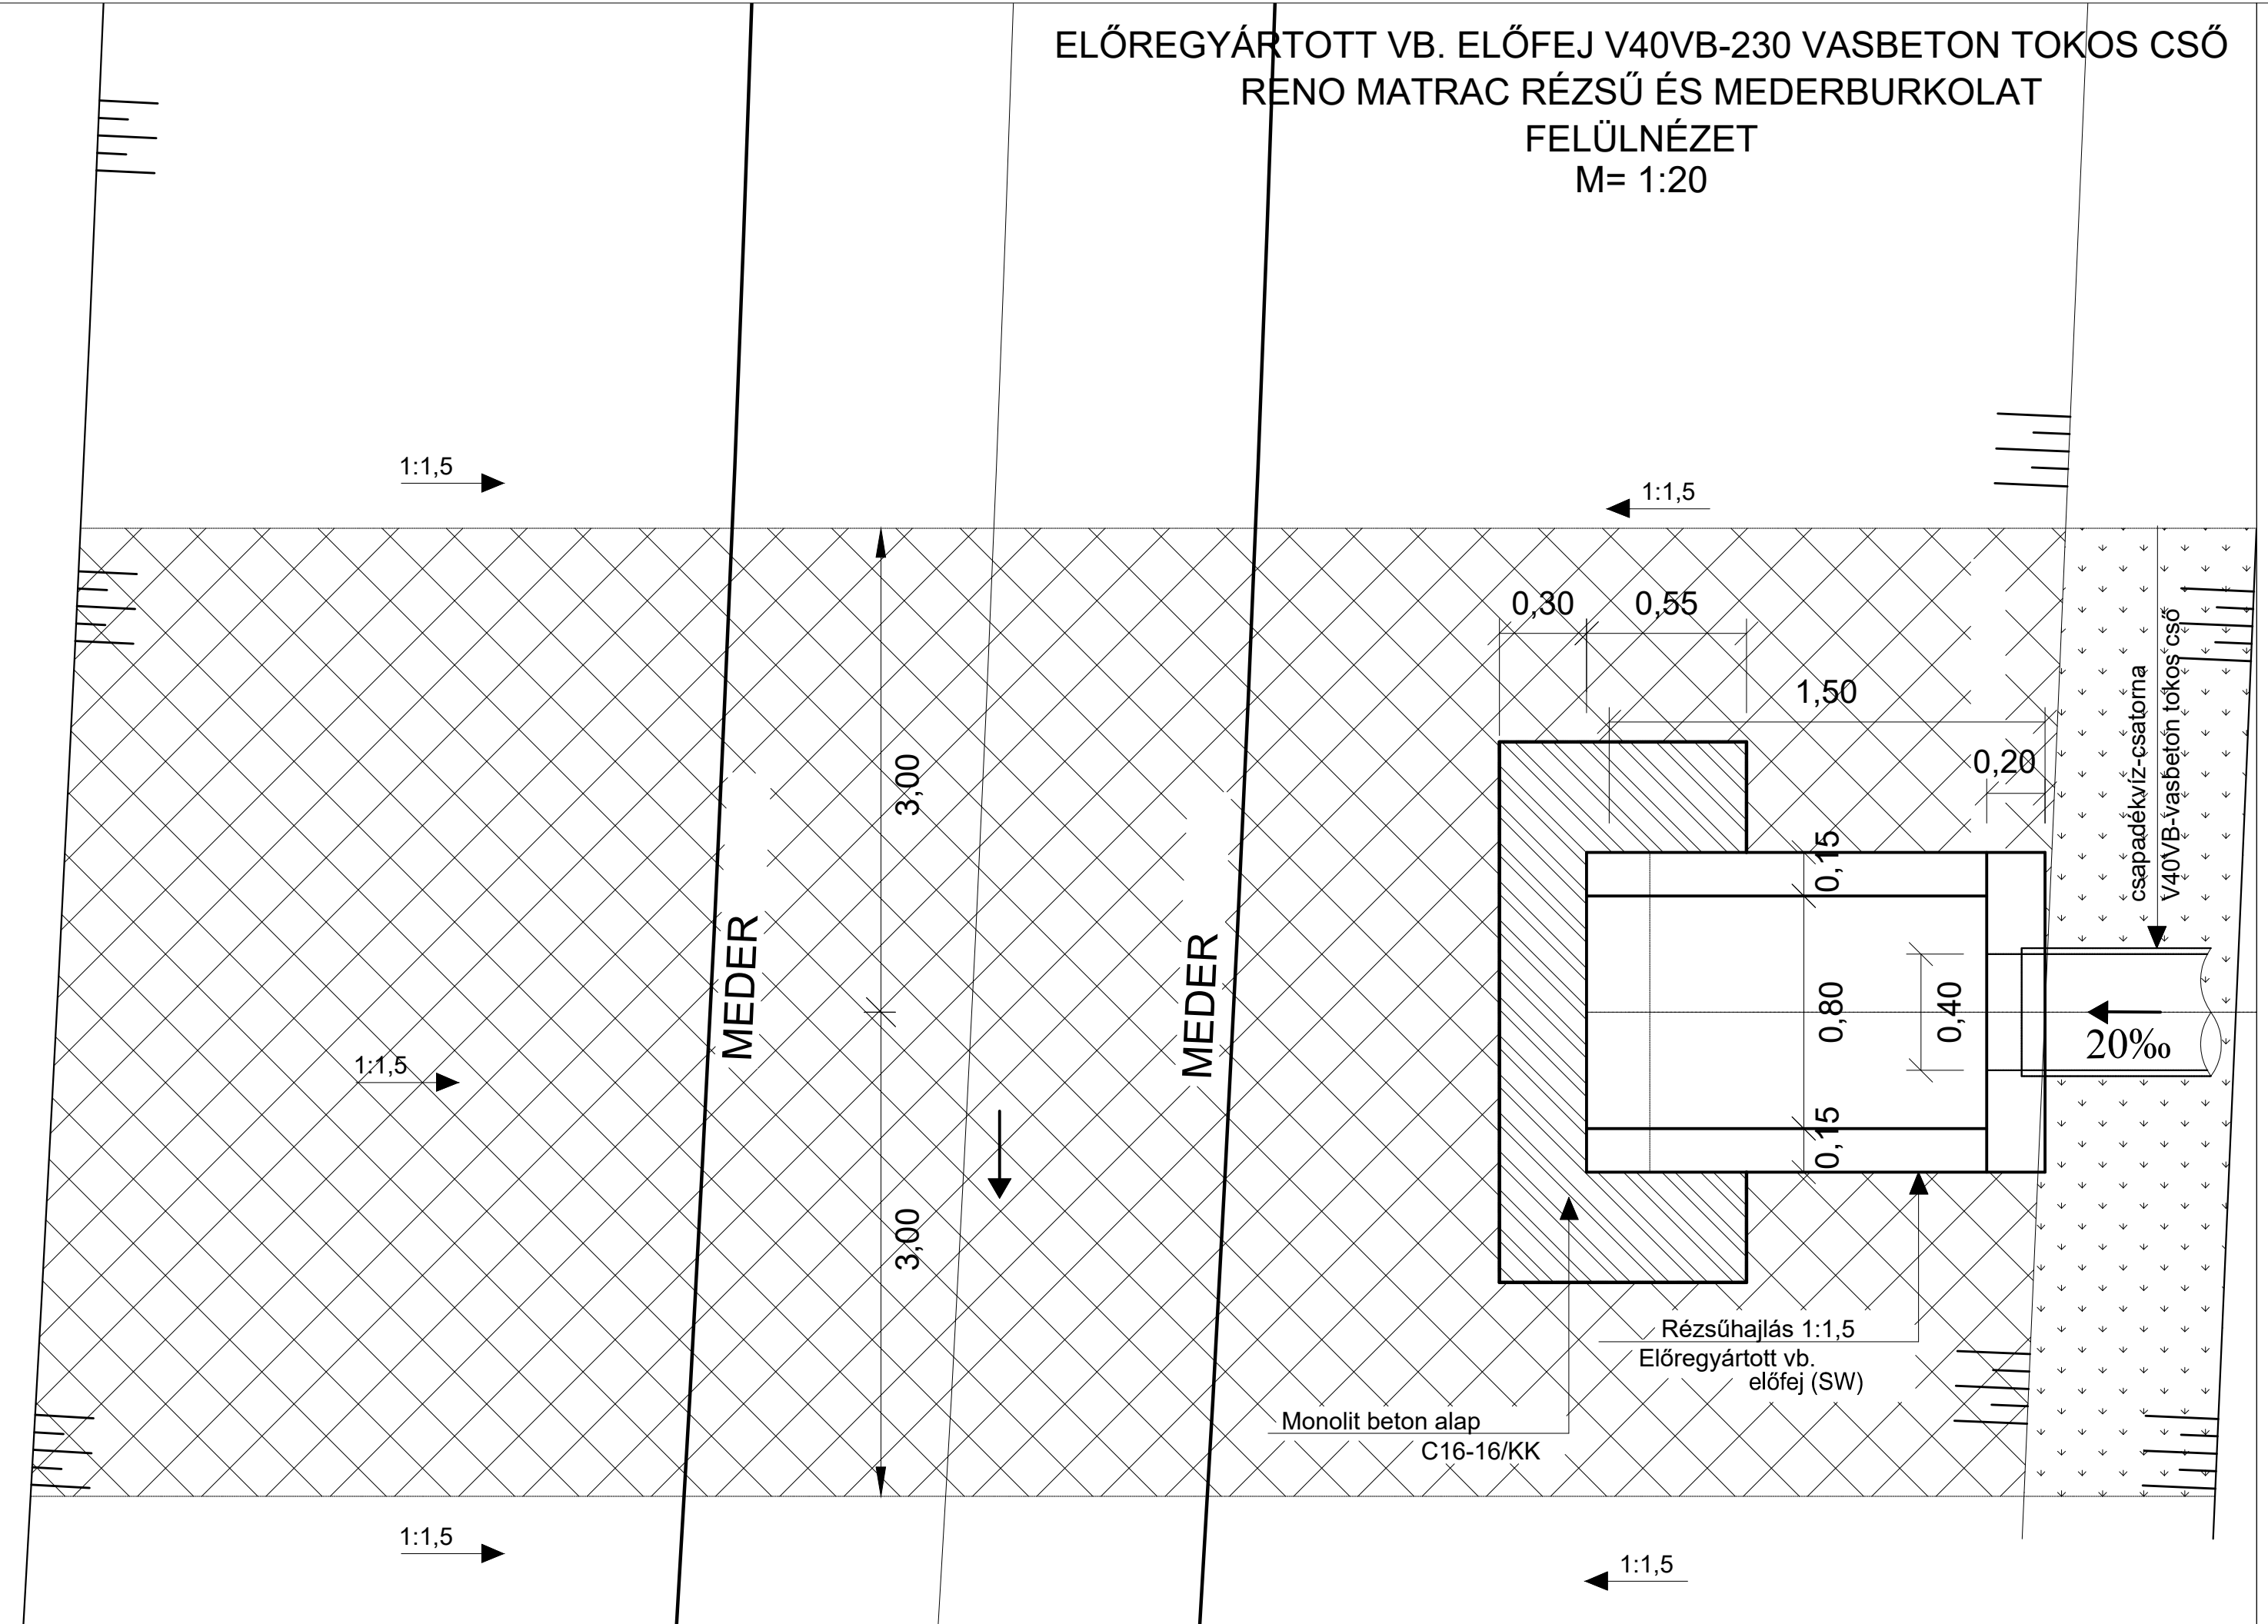

A TERV A MIKROLINE KFT. MLTI. 305/01/2017. TSZ-Ú ENGEDÉLYEZÉSI TERVÉNEK FELHASZNÁLÁSÁVAL, A MIKROLINE KFT. ENGEDÉLYÉVEL KÉSZÜLT.  
ENGEDÉLYEZÉSI TERV **FEDVÉNYTERV**

Megrendelő: <b>PÉCEL VÁROS ÖNKORMÁNYZATA</b> 2119 PÉCEL, KOSSUTH TÉR 1.	<b>LUMIX</b> Mérnöki Iroda E V 2049 Diósd, Katicabogár u. 13. Mobil: +36309401880 E-mail: lumix5@freemail.hu Nyilvántartási szám: 6503192 Vállalkozói ig. száma: ET-018396
Tárgy: <b>PÉCEL</b> CSATÁRI-DÜLŐ ÉS LEVENDULÁS TERÜLETRÉSZEK CSAPADÉKVÍZ-ELVEZETÉS RENDEZÉS I. ÜTEM FEDVÉNY ENGEDÉLYEZÉSI TERV	Dátum: 2020. 04. 30. Tervszám: LM. 151/01/2020. Rajzszám: EFT-06/03. Méretarány: M= 1:20
Részművelet: <b>MEDERBEVEZETÉS RÉSZLETRAJZAI</b> V40VB TOKOS CSŐ-SW ELŐREGYÁRTOTT ELŐFEJ, RENO MATRAC	Tervező:  Lukács Miklós MMK: 01-1168
A TERV ÉS MUNKARÉSZEI A TERVEZŐ SZELLEMI TERMÉKE. A TERVEZŐ SZERZŐI JOGAINAK VÉDELME T. JOGSZABÁLY BIZTOSÍTJA!	

Megrendelő: <b>PÉCEL VÁROS ÖNKORMÁNYZATA</b> 2119 Pécel, Kossuth tér 1.	Dátum: 2018. 05. 07.
Tárgy: <b>PÉCEL</b> CSATÁRI-DÜLŐ ÉS LEVENDULÁS TERÜLETRÉSZEK CSAPADÉKVÍZ-ELVEZETÉS RENDEZÉS ENGEDÉLYEZÉSI TERV	Tervszám: MLTI. 305/01/2017. Rajzszám: VE-HP-3/02. Verziószám: 01 Méretarány: M=1:20
Név: <b>MEDERBEVEZETÉS RÉSZLETRAJZAI (DN400)</b> (SW ELŐREGYÁRTOTT ELŐFEJ, RENO MATRAC)	Fájlnév: Pécel_2017_Csapvíz_VE-HP-3_6_Részletrajzok.dwg
Tervező:  Lukács Lina MMK: 13-12321	Tervező:  Hermádi Éva MMK: 01-13006
Szerkesztő:  Lukács Kata	Geodézia: Dobosy Gábor MMK: 11-5983 Kiss József MMK: 01-0412
Projektvezető:  Lukács Miklós MMK: 01-1168	<b>MIKROLINE</b> www.mikroline.hu mikroline@mikroline.hu 1033 Budapest Laktanya utca 2.
A terv és munkarészei a tervező szellemi terméke. A tervező szerzői jogainak védelmét jogszabály biztosítja!	