


Á-11-6-0

Mh=1:500

Mv=1:100

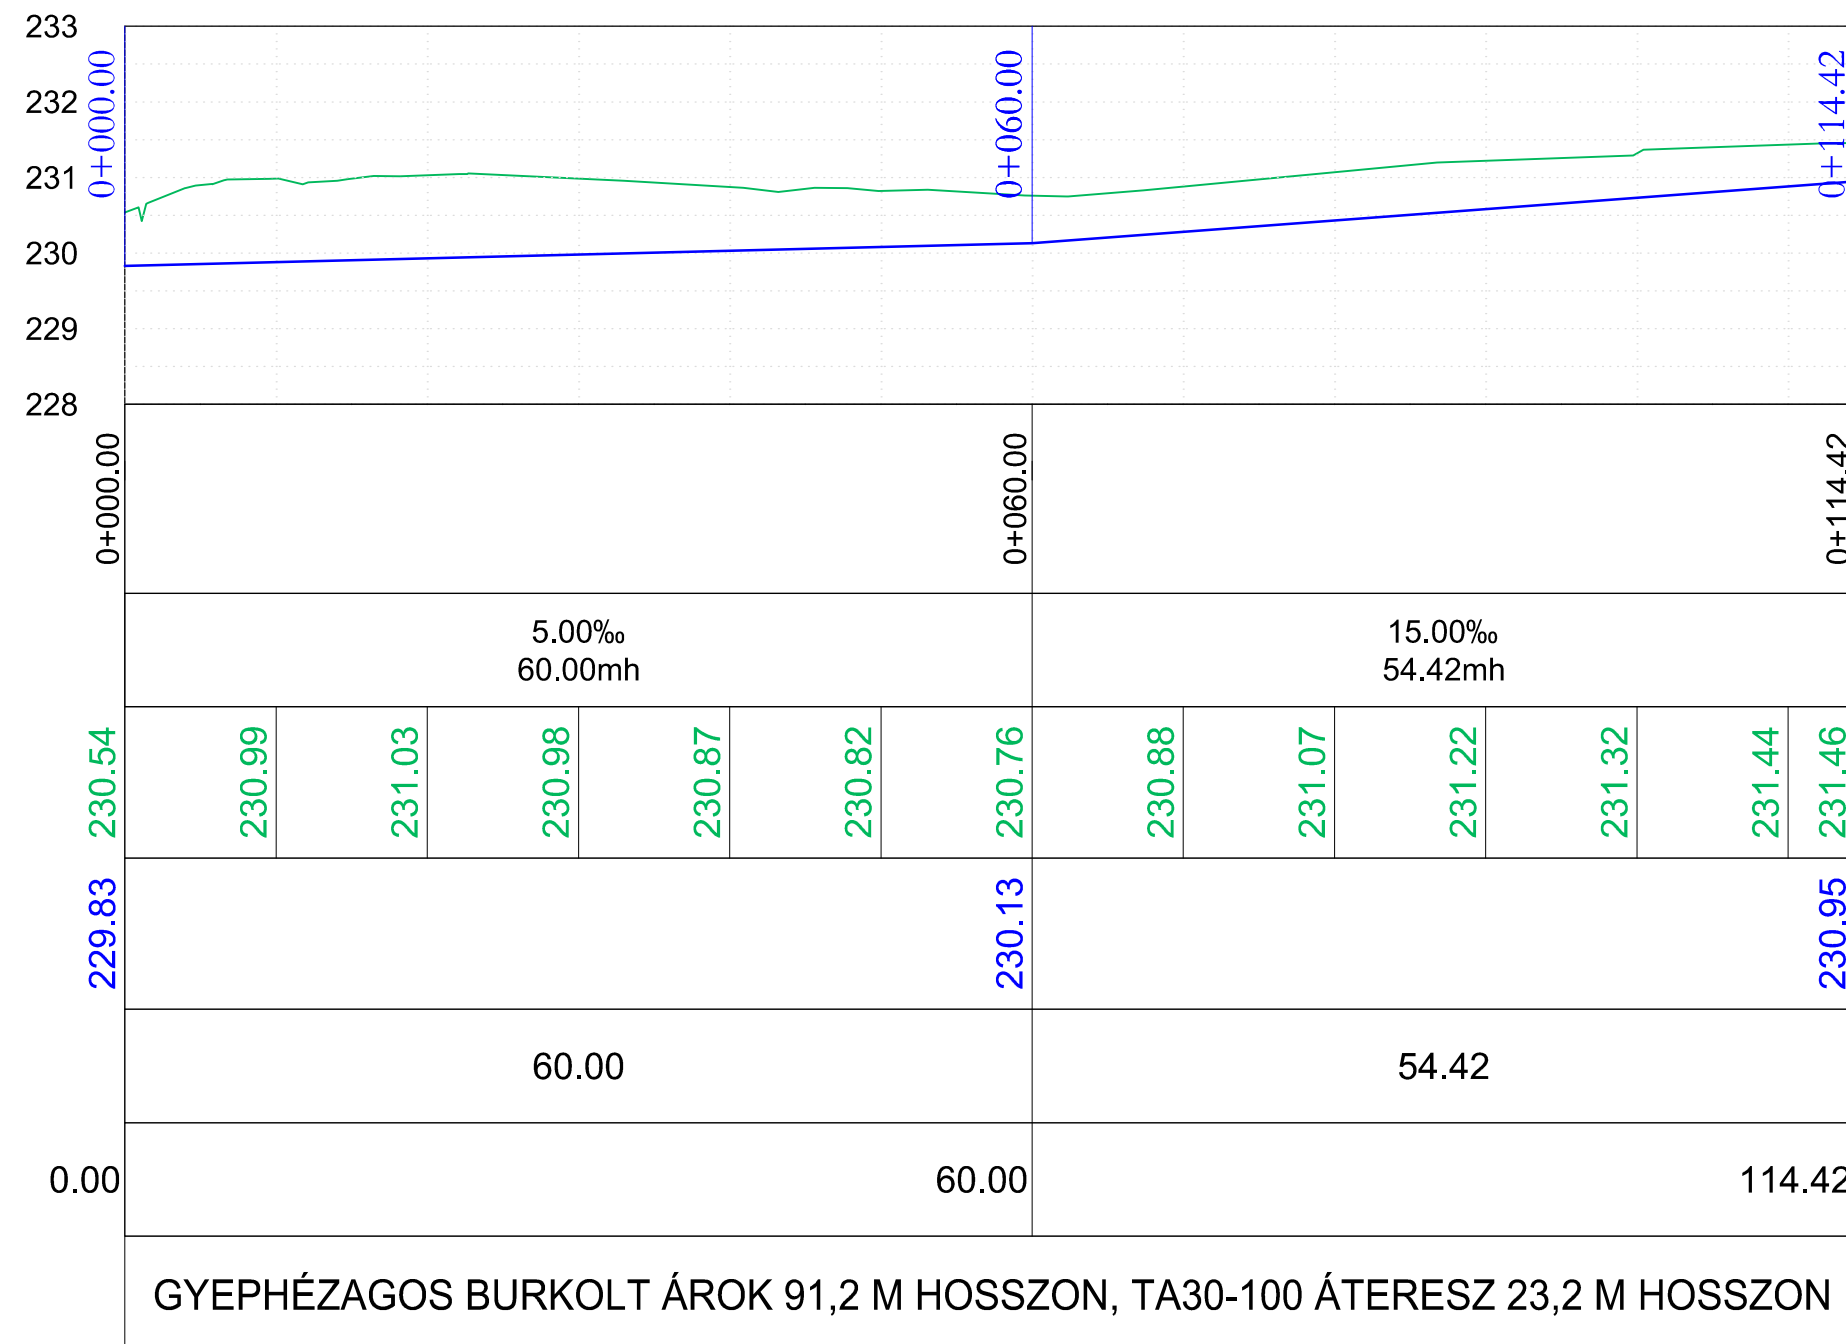

SZELVÉNYSZÁM	
HIDRAULIKAI ADATOK	5.00‰ 60.00mh
TEREPSZINT	230.54
FOLYÁSFENÉKSZINT	229.83
EGYES HOSSZ	60.00
FOLYAMATOS HOSSZ	0.00
ÉPÜL ÖSSZESEN	114.42

GYEPHÉZAGOS BURKOLT ÁROK 91,2 M HOSSZON, TA30-100 ÁTERESZ 23,2 M HOSSZON

A TERV A MIKROLINE KFT. MLTI. 305/01/2017. TSZ-Ú ENGEDÉLYEZÉSI TERVÉNEK FELHASZNÁLÁSÁVAL, A MIKROLINE KFT. ENGEDÉLYÉVEL KÉSZÜLT.

ENGEDÉLYEZÉSI TERV

FEDVÉNYTERV

Megrendelő: PÉCEL VÁROS ÖNKORMÁNYZATA 2119 PÉCEL, KOSSUTH TÉR 1.	LUMIX Mérnöki Iroda E V 2049 Diósd, Katicabogár u. 13. Mobil: +36309401880 E-mail: lumix5@freemail.hu Nyilvántartási szám: 6503192 Vállalkozói ig. száma: ET-018396
Tárgy: PÉCEL CSATÁRI-DŰLŐ ÉS LEVENDULÁS TERÜLETRÉSZEK CSAPADÉKVÍZ-ELVEZETÉS RENDEZÉS I. ÜTEM FEDVÉNY ENGEDÉLYEZÉSI TERV	Dátum: 2020. 04. 30. Tervszám: LM. 151/01/2020. Rajzszám: EFT-05/20 Méretarány: M= 1:500; 1:100
Részművelet: ÁLTALÁNOS CSAPADÉKVÍZ-ELVEZETÉSI HOSSZ-SZELVÉNY Á-11-6-0 (CSATÁRI UTCA)	Tervező: Lukács Miklós MMK: 01-1168
A TERV ÉS MUNKARÉSZEI A TERVEZŐ SZELLEMI TERMÉKE. A TERVEZŐ SZERZŐI JOGAINAK VÉDELME T JOGSZABÁLY BIZTOSÍTJA!	

ENGEDÉLYEZÉSI TERV

Megrendelő: PÉCEL VÁROS ÖNKORMÁNYZATA 2119 Pécel, Kossuth tér 1.	Dátum: 2017. 08. 31.
Tárgy: PÉCEL CSATÁRI-DŰLŐ ÉS LEVENDULÁS TERÜLETRÉSZEK CSAPADÉKVÍZ-ELVEZETÉS RENDEZÉS ENGEDÉLYEZÉSI TERV	Tervszám: MLTI. 305/01/2017. Rajzszám: VE-6/Á-11-6-0 Verziószám: 01 Méretarány: M=1: 500
Név: CSAPADÉKVÍZ-ELVEZETÉSI HOSSZ-SZELVÉNY Á-11-6-0	Fájlnév: Pécel_2017_Csapvíz_HSZ_Árok.dwg
Tervező: Lukács Linda MMK: 13-12321	Tervező: Hernádi Éva MMK: 01-13006
Szerkesztő: Lukács Kata	Geodézia: Dobosy Gábor MMK: 11-5983 Kiss József MMK: 01-0412
Ügyvezető: Lukács Miklós MMK: 01-1168	
MIKROLINE www.mikroline.hu mikroline@mikroline.hu 1033 Budapest Laktanya utca 2.	
A terv és munkarészei a tervező szellemi terméke. A tervező szerzői jogink védelmét jogszabály biztosítja!	