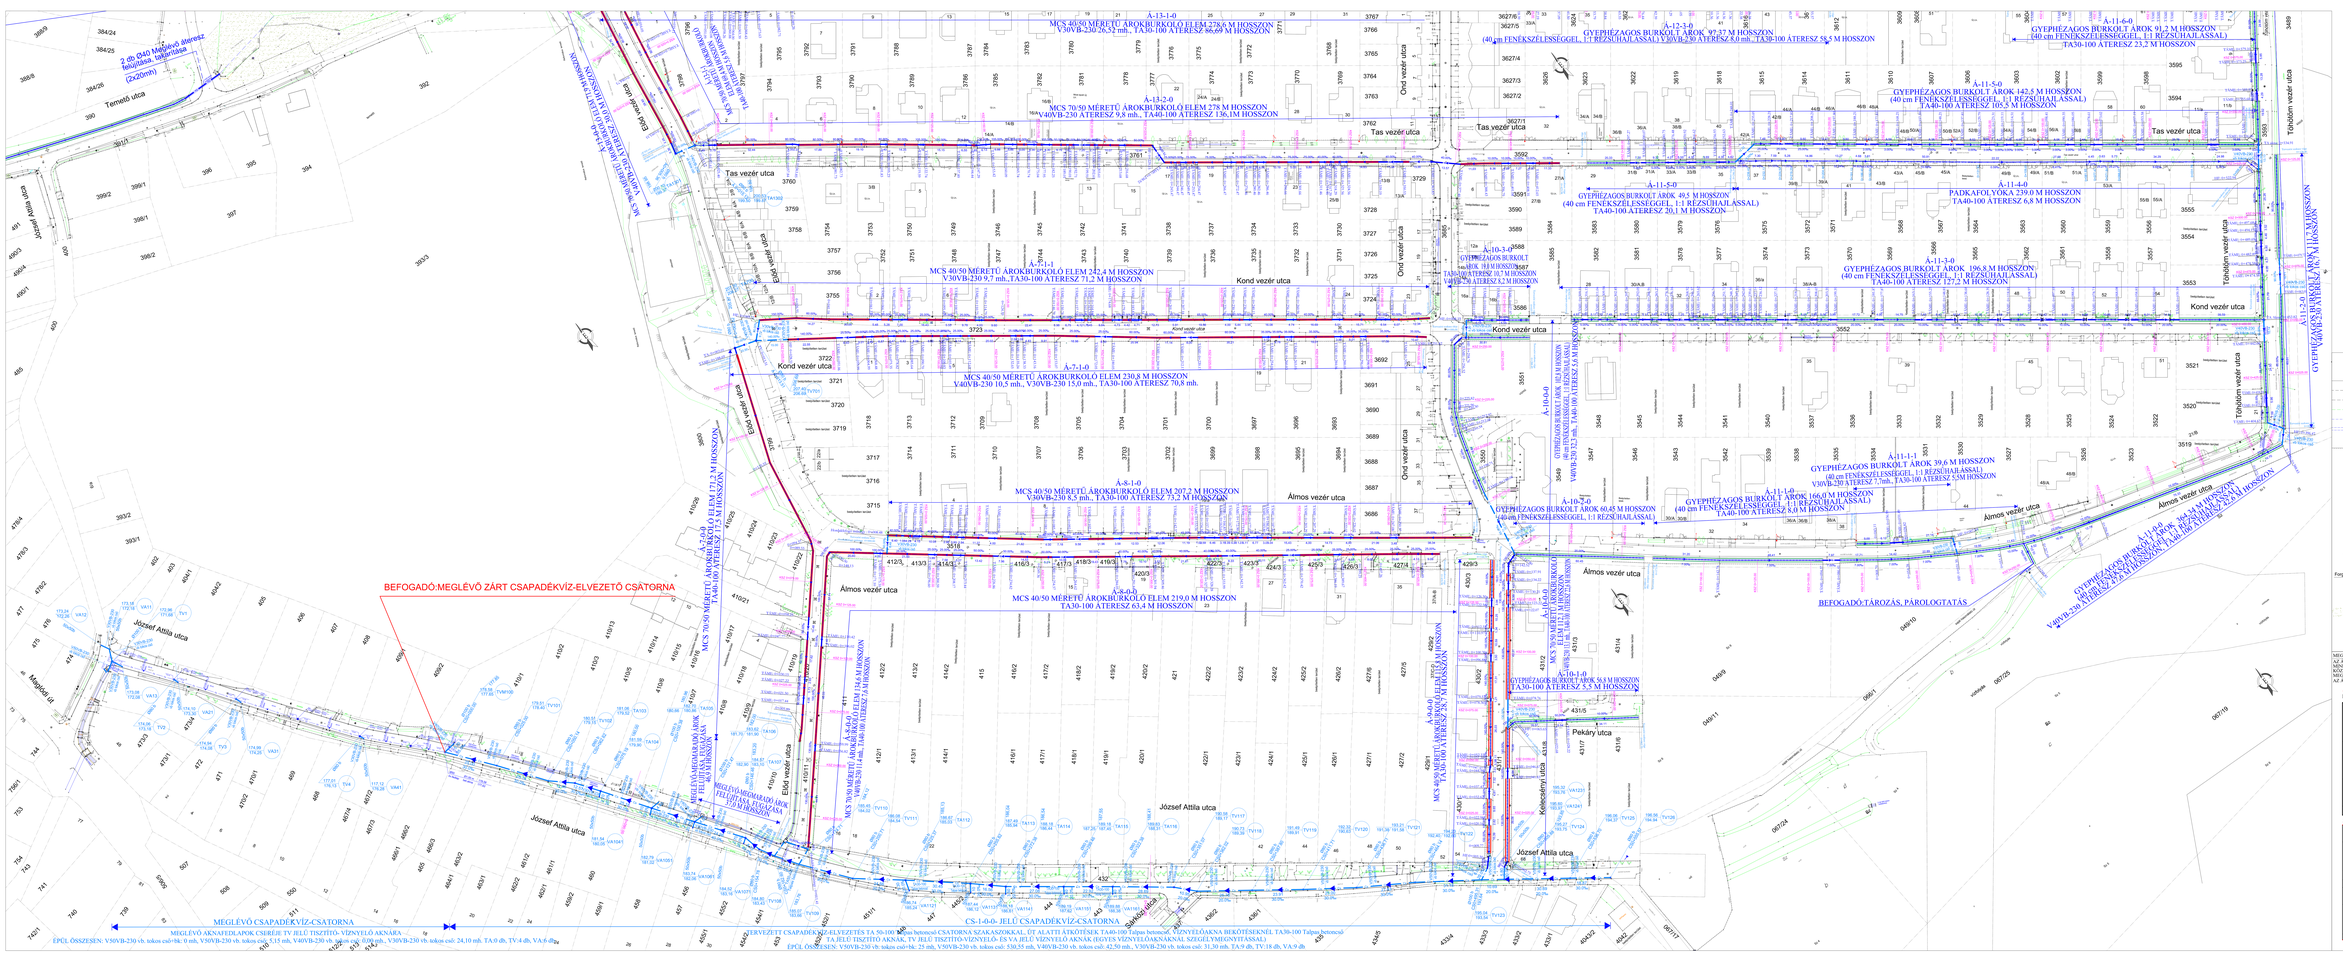
Á-13-1-0
MCS 40/50 MÉRETŰ ÁROKBURKOLÓ ELEM 278,8 M HOSSZON
V30VB-230 26,52 mb., TA30-100 ÁTERESZ 86,09 M HOSSZON
Á-13-2-0
MCS 70/50 MÉRETŰ ÁROKBURKOLÓ ELEM 278 M HOSSZON
V40VB-230 ÁTERESZ 9,8 mb., TA40-100 ÁTERESZ 136,1M HOSSZON
Á-12-3-0
GYEPHÉZAGOS BURKOLT ÁROK 97,37 M HOSSZON
(40 cm FENékszélességgel, 1:1 RÉZSŰHAJLASSAL) V30VB-230 ÁTERESZ 8,0 mb., TA30-100 ÁTERESZ 88,5 M HOSSZON
Á-11-6-0
GYEPHÉZAGOS BURKOLT ÁROK 91,2 M HOSSZON
(40 cm FENékszélességgel, 1:1 RÉZSŰHAJLASSAL)
TA30-100 ÁTERESZ 23,2 M HOSSZON
Á-11-5-0
GYEPHÉZAGOS BURKOLT ÁROK 142,5 M HOSSZON
(40 cm FENékszélességgel, 1:1 RÉZSŰHAJLASSAL)
TA40-100 ÁTERESZ 105,5 M HOSSZON
Á-11-4-0
PADKAFOLYÓKA 239,0 M HOSSZON
TA40-100 ÁTERESZ 6,8 M HOSSZON
Á-11-3-0
GYEPHÉZAGOS BURKOLT ÁROK 196,8 M HOSSZON
(40 cm FENékszélességgel, 1:1 RÉZSŰHAJLASSAL)
TA40-100 ÁTERESZ 127,2 M HOSSZON
Á-11-2-0
GYEPHÉZAGOS BURKOLT ÁROK 39,6 M HOSSZON
(40 cm FENékszélességgel, 1:1 RÉZSŰHAJLASSAL)
V30VB-230 ÁTERESZ 7,7mb., TA30-100 ÁTERESZ 53M HOSSZON
Á-11-1-0
GYEPHÉZAGOS BURKOLT ÁROK 166,0 M HOSSZON
(40 cm FENékszélességgel, 1:1 RÉZSŰHAJLASSAL)
TA40-100 ÁTERESZ 8,0 M HOSSZON
Á-11-0-0
GYEPHÉZAGOS BURKOLT ÁROK 40,5 M HOSSZON
(40 cm FENékszélességgel, 1:1 RÉZSŰHAJLASSAL)
TA40-100 ÁTERESZ 20,1 M HOSSZON
Á-10-3-0
GYEPHÉZAGOS BURKOLT ÁROK 98 M HOSSZON
TA30-100 ÁTERESZ 10,7 M HOSSZON
V40VB-230 ÁTERESZ 8,2 M HOSSZON
Á-10-2-0
GYEPHÉZAGOS BURKOLT ÁROK 60,45 M HOSSZON
(40 cm FENékszélességgel, 1:1 RÉZSŰHAJLASSAL)
Á-10-1-0
GYEPHÉZAGOS BURKOLT ÁROK 94,8 M HOSSZON
TA30-100 ÁTERESZ 5,5 M HOSSZON
Á-10-0-0
GYEPHÉZAGOS BURKOLT ÁROK 142,9 M HOSSZON
V40VB-230 ÁTERESZ 12,3 mb., TA40-100 ÁTERESZ 24,8 M HOSSZON
Á-7-1-1
MCS 40/50 MÉRETŰ ÁROKBURKOLÓ ELEM 242,4 M HOSSZON
V30VB-230 9,7 mb.,TA30-100 ÁTERESZ 71,2 M HOSSZON
Á-7-1-0
MCS 40/50 MÉRETŰ ÁROKBURKOLÓ ELEM 230,8 M HOSSZON
V40VB-230 10,5 mb., V30VB-230 15,0 mb., TA30-100 ÁTERESZ 70,8 mb.
Á-8-1-0
MCS 40/50 MÉRETŰ ÁROKBURKOLÓ ELEM 207,2 M HOSSZON
V30VB-230 8,5 mb., TA30-100 ÁTERESZ 73,2 M HOSSZON
Á-8-0-0
MCS 40/50 MÉRETŰ ÁROKBURKOLÓ ELEM 219,0 M HOSSZON
TA30-100 ÁTERESZ 63,4 M HOSSZON
Á-9-1-0
MCS 70/50 MÉRETŰ ÁROKBURKOLÓ ELEM 172,2 M HOSSZON
TA40-100 ÁTERESZ 7,5 M HOSSZON
Á-9-0-0
MCS 70/50 MÉRETŰ ÁROKBURKOLÓ ELEM 114,4 M HOSSZON
V40VB-230 ÁTERESZ 7,0 mb., TA40-100 ÁTERESZ 24,0 M HOSSZON
BEFOGADÓ:MEGLÉVŐ ZÁRT CSAPADÉKVÍZ-ELVEZETŐ CSÁTORNA
BEFOGADÓ:TÁROZÁS, PÁROLOGTATÁS
MEGLÉVŐ ÁRKAFEDLAPOK CSERÉJE! TV JELŰ TISZTÍTÓ- VÍZNYELŐ ÁKNÁRA
ÉPÜL ÖSSZESEN: V30VB-230 vb. tokos cső-hk: 0 mb, V30VB-230 vb. tokos cső: 5,115 mb, V40VB-230 vb. tokos cső: 0,06 mb., V30VB-230 vb. tokos cső: 24,10 mb. TA.0 db, TV.4 db, VA.6 db
MEGLÉVŐ CSAPADÉKVÍZ-CSATORNA
ÚJ ELVEZETŐ CSAPADÉKVÍZ-ELVEZETŐ TA 50-100 MM-es betonocsi CSATORNA SZAKASZOKKAL, ÚT ALATTI ÁTKÖTÉSEK TA40-100 Talpas betonocsi, VÍZNYELŐAKNA BEKÖTÉSEKNÉL TA30-100 Talpas betonocsi
ÚJ JELŰ TISZTÍTÓ AKNÁK, TV JELŰ TISZTÍTÓ-VÍZNYELŐ- ÉS VA JELŰ VÍZNYELŐ AKNÁK (EGYES VÍZNYELŐAKNÁKNÁL SZEGÉLYMEGNYITÁSSAL)
ÉPÜL ÖSSZESEN: V30VB-230 vb. tokos cső-hk: 25 mb, V30VB-230 vb. tokos cső: 530,55 mb, V40VB-230 vb. tokos cső: 42,50 mb., V30VB-230 vb. tokos cső: 31,30 mb. TA.9 db, TV.18 db, VA.9 db
CS-1-0-0- JELŰ CSAPADÉKVÍZ-CSATORNA
Tas vezér utca
Kond vezér utca
Álmos vezér utca
Ond vezér utca
Tolbuhin vezér utca
Erdő vezér utca
József Attila utca
Magtár út
Temető utca
Kossuth tér
Pékály utca
Kossuth utca
Kossuth tér 1.
Kossuth tér 2.
Kossuth tér