


Megrendelő: <b>PÉCEL VÁROS ÖNKORMÁNYZATA</b>  2119 PÉCEL, KOSSUTH TÉR 1.	<b>LUMIX</b> Mérnöki Iroda E V 2049 Diósd, Katicabogár u. 13. Mobil: +36309401880 E-mail: lumix5@freemail.hu Nyilvántartási szám: 6503192 Vállalkozói ig. száma: ET-018396
Tárgy: <b>PÉCEL</b> CSATÁRI-DÜLŐ ÉS LEVENDULÁS TERÜLETRÉSZEK CSAPADÉKVÍZ-ELVEZETÉS RENDEZÉS I. ÜTEM FEDVÉNY ENGEDÉLYEZÉSI TERV	Dátum: 2020. 04. 30. Tervszám: LM. 151/01/2020. Rajzszám: EFT-05/11 Méretarány: M= 1:500; 1:100
Részművelet: <b>ÁLTALÁNOS CSAPADÉKVÍZ-ELVEZETÉSI</b> <b>HOSSZ-SZELVÉNY</b> <b>Á-10-0-0 (KELECSÉNYI UTCA)</b>	Tervező:  <b>Lukács Miklós</b> MMK: 01-1168
A TERV ÉS MUNKARÉSZEI A TERVEZŐ SZELLEMI TERMÉKE. A TERVEZŐ SZERZŐI JOGAINAK VÉDELME T JOGSZABÁLY BIZTOSÍTJA!	

<b>ENGEDÉLYEZÉSI TERV</b>				
Megrendelő: <b>PÉCEL VÁROS ÖNKORMÁNYZATA</b> 2119 Pécel, Kossuth tér 1.				
Tárgy: <b>PÉCEL</b> CSATÁRI-DÜLŐ ÉS LEVENDULÁS TERÜLETRÉSZEK CSAPADÉKVÍZ-ELVEZETÉS RENDEZÉS ENGEDÉLYEZÉSI TERV	Dátum: 2017. 08. 31. Tervszám: MLTI. 305/01/2017. Rajzszám: VE-6/Á-10-0-0 Verziószám: 01 Méretarány: M=1: 500			
Név: <b>CSAPADÉKVÍZ-ELVEZETÉSI HOSSZ-SZELVÉNY</b> Á-10-0-0	Fájlnév: Pécel_2017_Csapviz_HSZ_Árok.dwg			
Tervező: Lukács Linda MMK: 13-12321	Tervező: Hernádi Éva MMK: 01-13006	Szerkesztő: Lukács Kata	Geodézia: Dobosy Gábor MMK: 11-5983 Kiss József MMK: 01-0412	Ügyvezető: Lukács Miklós MMK: 01-1168
		<b>MIKROLINE</b> www.mikroline.hu mikroline@mikroline.hu 1033 Budapest Laktanya utca 2.		
A terv és munkarészei a tervező szellemi terméke. A tervező szerzői jogink védelmét jogszabály biztosítja!				

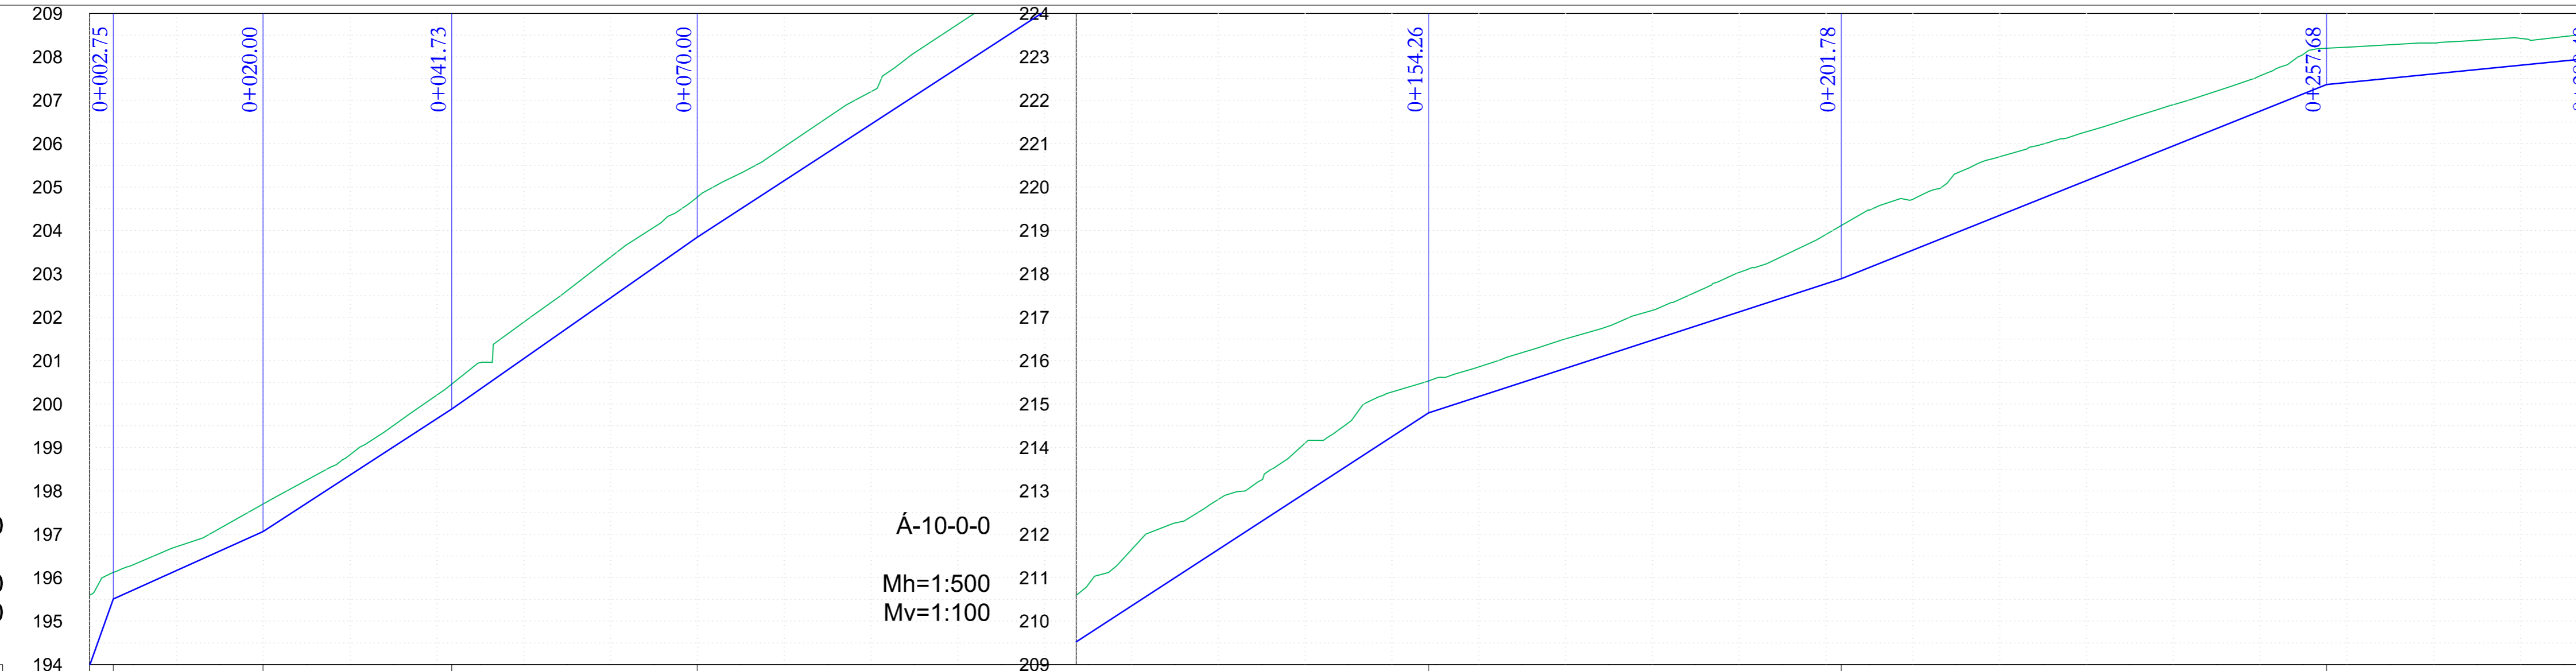

SZELVÉNYSZÁM	0+000.00	0+002.75	0+020.00	0+041.73	0+070.00	0+154.26	0+201.78	0+257.68	0+288.49																						
HIDRAULIKAI ADATOK	560.00‰ 2.75mh	90.00‰ 17.25mh	130.00‰ 21.73mh	140.00‰ 28.27mh	130.00‰ 84.26mh	65.00‰ 47.52mh	80.00‰ 55.91mh	20.00‰ 30.81mh																							
TEREPSZINT	195.59	196.71	197.70	198.83	200.21	201.88	203.38	204.77	205.92	207.19	208.75	210.02	211.64	212.80	214.10	215.28	215.85	216.50	217.15	218.03	218.91	219.71	220.70	221.27	221.90	222.56	223.22	223.32	223.42	223.55	
FOLYÁSFENÉKSZINT	193.97	195.51	197.06	199.89	203.85	214.80	217.89	222.36	222.98																						
EGYES HOSSZ	2.75	17.25	21.73	28.27	84.26	47.52	55.91	30.81																							
FOLYAMATOS HOSSZ	0.0075	20.00	41.73	70.00	154.26	201.78	257.68	288.49																							
ÉPÜL ÖSSZESEN	MCS 70/50 MÉRETŰ ÁROKBURKOLÓ, ELEM 112,1 M HOSSZON, V40VB-230 13,1 mh., TA40-100 ÁTERESZ 22,6 M HOSSZON; GYEPHÉZAGOS BURKOLT ÁROK 102,8 M HOSSZON, V40VB-230 32,3 mh., TA40-100 ÁTERESZ 5,6 M HOSSZON																														

Á-10-0-0  
Mh=1:500  
Mv=1:100

Á-10-0-0  
Mh=1:500  
Mv=1:100