


Á-7-1-0  
Mh=1:500  
Mv=1:100

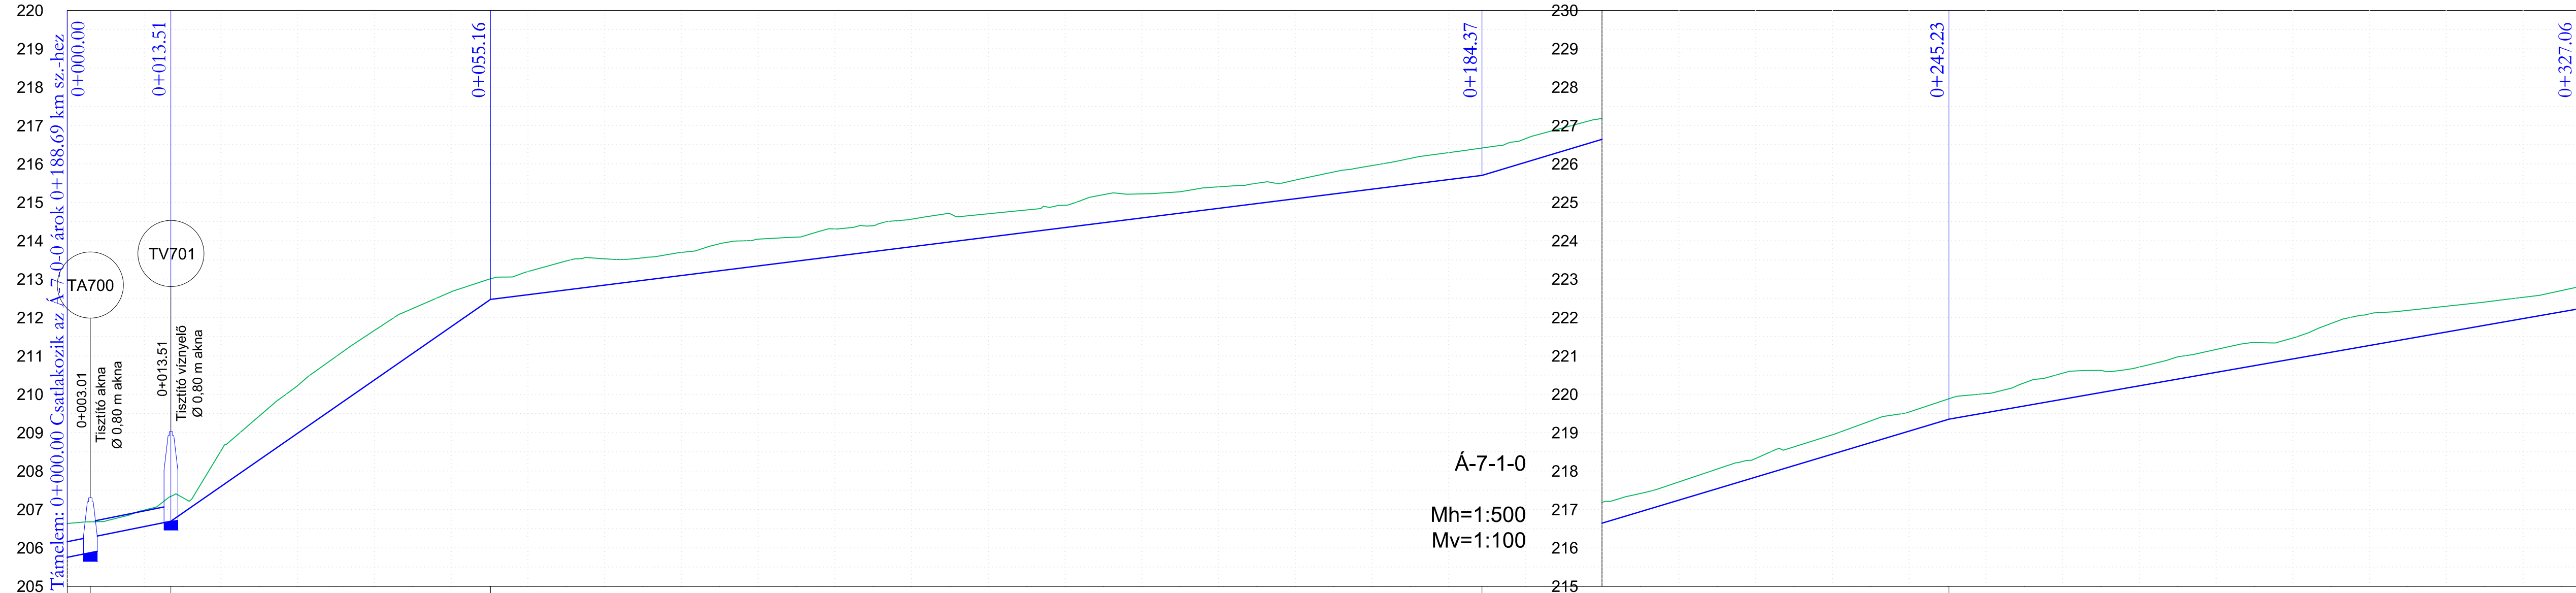

SZELVÉNYSZÁM	0+000.00 0+003.01 0+013.51 0+055.16 0+184.37 0+245.23 0+327.06																																	
HIDRAULIKAI ADATOK	40.00‰ 3.01mh		40.00‰ 10.50mh		140.00‰ 41.13mh										25.00‰ 129.21mh							60.00‰ 60.86mh					35.00‰ 81.83mh							
TEREPSZINT	206.63	206.98	208.52	210.22	211.66	212.66	213.20	213.53	213.69	214.04	214.31	214.56	214.70	214.92	215.22	215.40	215.58	215.96	216.29	216.65	217.19	217.72	218.32	218.94	219.54	220.01	220.55	220.71	221.16	221.46	222.10	222.29	222.53	222.79
FOLYÁSFENÉKSZINT	205.87	206.15	206.27	206.69	212.47										215.70	219.35										222.22								
EGYES HOSSZ	3.01	10.50	41.13										129.21	60.86					81.83															
FOLYAMATOS HOSSZ	3.01	13.51	55.16										184.37	245.23					327.06															
ÉPÜL ÖSSZESEN	MCS 40/50 MÉRETŰ ÁROKBURKOLÓ ELEM 230,8 M HOSSZON; V40VB-230 10,5 mh., V30VB-230 15,0 mh., TA30-100 ÁTERESZ 70,8 mh.																																	

A TERV A MIKROLINE KFT. MLTI. 305/01/2017. TSZ-Ú ENGEDÉLYEZÉSI TERVEK FELHASZNÁLÁSÁVAL, A MIKROLINE KFT. ENGEDÉLYÉVEL KÉSZÜLT.  
ENGEDÉLYEZÉSI TERV FEDVÉNYTERV

Megrendelő: <b>PÉCEL VÁROS ÖNKORMÁNYZATA</b> 2119 PÉCEL, KOSSUTH TÉR 1.	<b>LUMIX</b> Mérnöki Iroda E V 2049 Diósd, Katicabogár u. 13. Mobil: +36309401880 E-mail: lumix5@freemail.hu Nyilvántartási szám: 6503192 Vállalkozói ig. száma: ET-018396
Tárgy: <b>PÉCEL</b> CSATÁRI-DÜLŐ ÉS LEVENDULÁS TERÜLETRÉSZEK CSAPADÉKVÍZ-ELVEZETÉS RENDEZÉS I. ÜTEM FEDVÉNY ENGEDÉLYEZÉSI TERV	Dátum: 2020. 04. 30. Tervszám: LM. 151/01/2020. Rajzszám: EFT-05/06 Méretarány: M= 1:500; 1:100
Részművelet: <b>ÁLTALÁNOS CSAPADÉKVÍZ-ELVEZETÉSI</b> HOSSZ-SZELVÉNY Á-7-1-0 (KOND VEZÉR UTCA)	Tervező:  Lukács Miklós MMK: 01-1168
A TERV ÉS MUNKARÉSZEI A TERVEZŐ SZELLEMI TERMÉKE. A TERVEZŐ SZERZŐI JOGAINAK VÉDELME T JEGYSZABÁLY BIZTOSÍTJA!	

<b>ENGEDÉLYEZÉSI TERV</b>	
Megrendelő: <b>PÉCEL VÁROS ÖNKORMÁNYZATA</b> 2119 Pécel, Kossuth tér 1.	Dátum: 2017. 08. 31.
Tárgy: <b>PÉCEL</b> CSATÁRI-DÜLŐ ÉS LEVENDULÁS TERÜLETRÉSZEK CSAPADÉKVÍZ-ELVEZETÉS RENDEZÉS ENGEDÉLYEZÉSI TERV	Tervszám: MLTI. 305/01/2017. Rajzszám: VE-6/Á-7-1-0 Verziószám: 01 Méretarány: M=1: 500
Név: CSAPADÉKVÍZ-ELVEZETÉSI HOSSZ-SZELVÉNY Á-7-1-0	Fájtnév: Pécel_2017_Csapvíz_HSZ_Árok.dwg
Tervező:  Lukács Linda MMK: 13-12321	Tervező:  Hernádi Éva MMK: 01-13006
Szerkesztő:  Lukács Kata	Geodézia: Dobosy Gábor MMK: 11-5983 Kiss József MMK: 01-0412
Ügyvezető:  Lukács Miklós MMK: 01-1168	<b>MIKROLINE</b> www.mikroline.hu mikroline@mikroline.hu 1033 Budapest Laktanya utca 2.
A terv és munkarészei a tervező szellemi terméke. A tervező szerzői joginak védelmét jogszabály biztosítja!	