
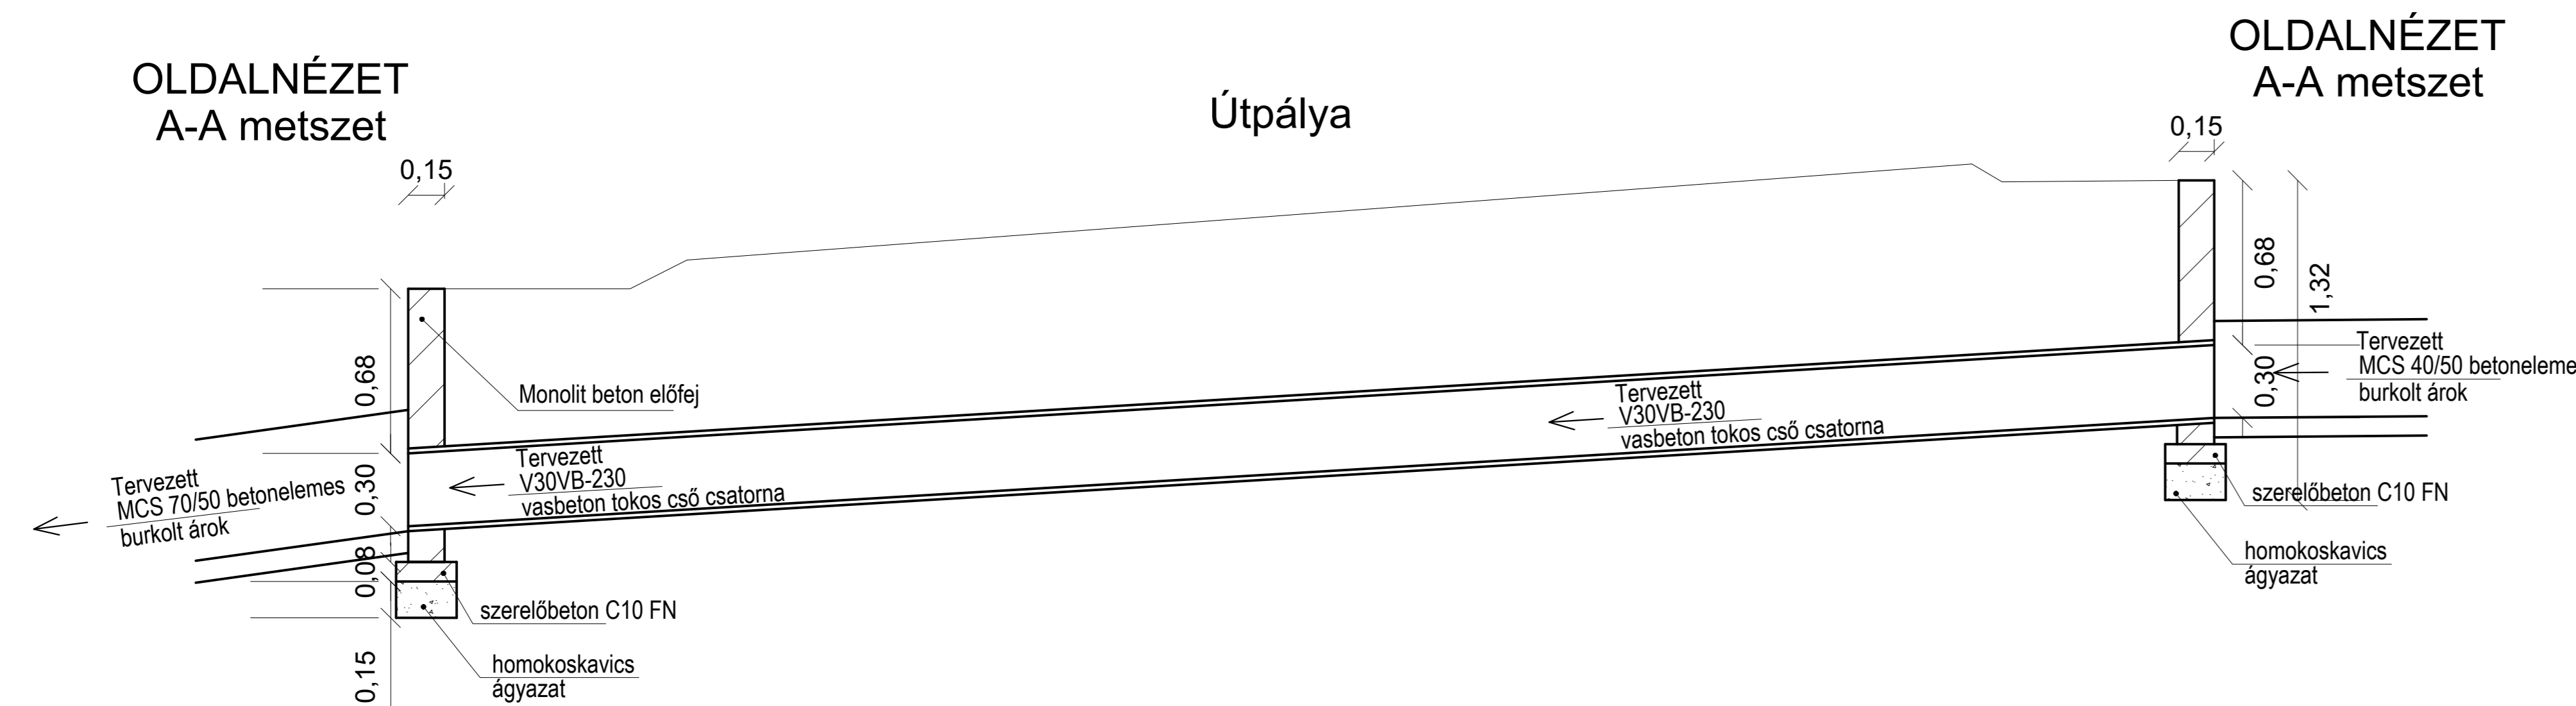


V30VB-230 áteresz út alatti átvezetés két merőleges előfej között

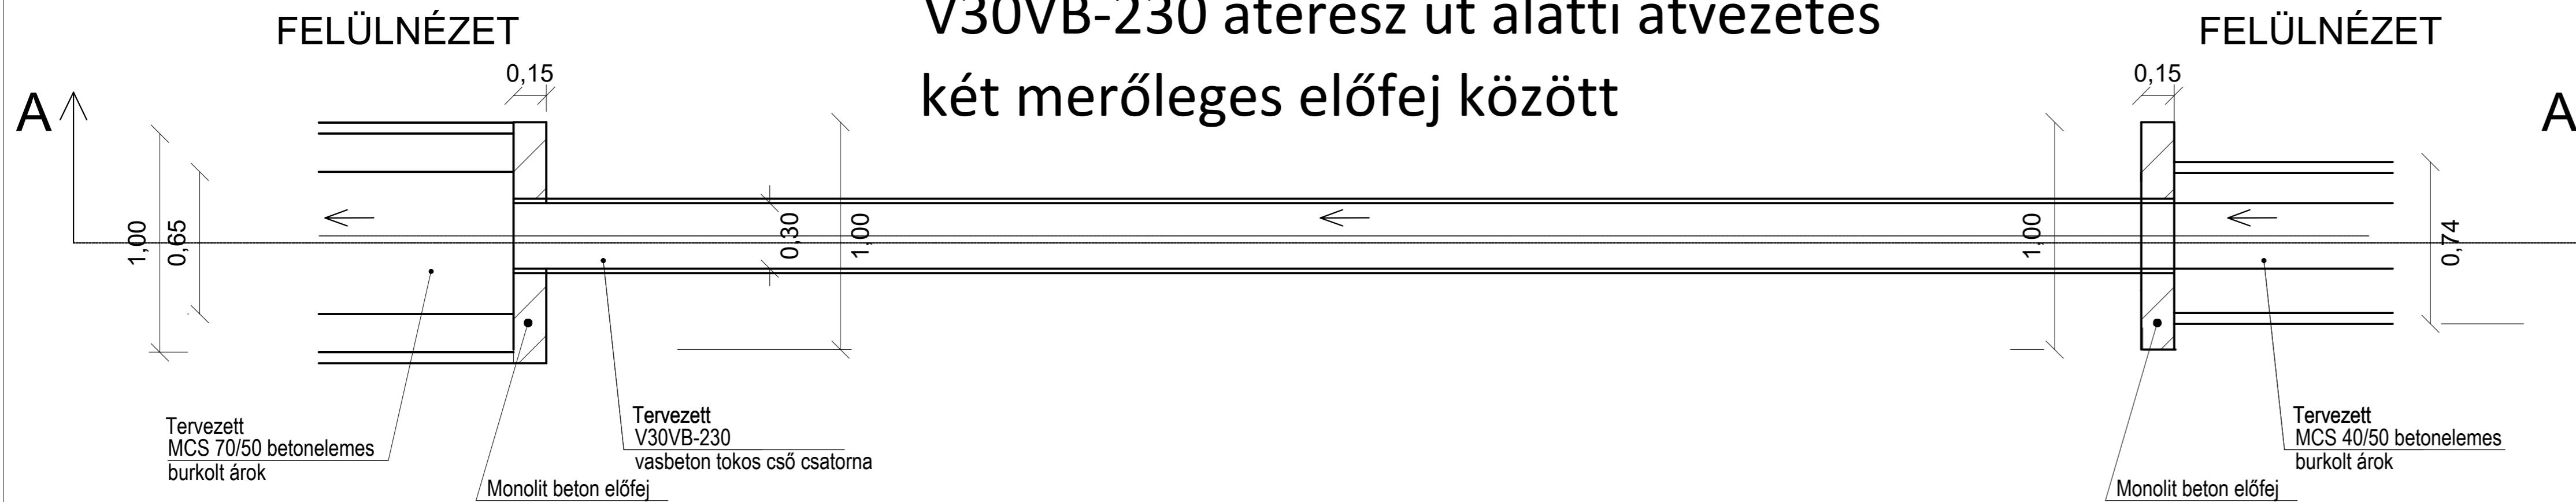

A TERV A MIKROLINE KFT. MLTI. 305/01/2017. TSZ-Ú ENGEDÉLYEZÉSI TERVÉNEK FELHASZNÁLÁSÁVAL, A MIKROLINE KFT. ENGEDÉLYÉVEL KÉSZÜLT.
ENGEDÉLYEZÉSI TERV **FEDVÉNYTERV**

Megrendelő: PÉCEL VÁROS ÖNKORMÁNYZATA 2119 PÉCEL, KOSSUTH TÉR 1.	LUMIX Mérnöki Iroda E V 2049 Diósd, Katicabogár u. 13. Mobil: +36309401880 E-mail: lumix5@freemail.hu Nyilvántartási szám: 6503192 Vállalkozói ig. száma: ET-018396
Tárgy: PÉCEL CSATÁRI-DŰLŐ ÉS LEVENDULÁS TERÜLETRÉSZEK CSAPADÉKVÍZ-ELVEZETÉS RENDEZÉS I. ÜTEM FEDVÉNY ENGEDÉLYEZÉSI TERV	Dátum: 2020. 04. 30. Tervszám: LM. 151/01/2020. Rajzszám: EFT-06/06. Méretarány: M= 1:20
Részművelet: ÁRKOK ÉS CSŐÁTERESZEK TALÁLKOZÁSAINAK RÉSZLETRAJZAI V30VB-230 ÚT ALATTI ÁTERESZ KÉT MERŐLEGES ELŐFEJ KÖZÖTT	Tervező: Lukács Miklós MMK: 01-1168
A TERV ÉS MUNKARÉSZEI A TERVEZŐ SZELLEMI TERMÉKE. A TERVEZŐ SZERZŐI JOGAINAK VÉDELME T JÖGSZABÁLY BIZTOSÍTJA!	

ENGEDÉLYEZÉSI TERV

Megrendelő: PÉCEL VÁROS ÖNKORMÁNYZATA 2119 Pécel, Kossuth tér 1.	Dátum: 2018. 05. 07.
Tárgy: PÉCEL CSATÁRI-DŰLŐ ÉS LEVENDULÁS TERÜLETRÉSZEK CSAPADÉKVÍZ-ELVEZETÉS RENDEZÉS ENGEDÉLYEZÉSI TERV	Tervszám: MLTI. 305/01/2017. Rajzszám: VE-HP-6/02. Verziószám: 01 Méretarány: M=1: 20
Név: RÉSZLETRAJZOK (ÁRKOK ÉS CSŐÁTERESZEK TALÁLKOZÁSA D300 áteresz út alatti átvezetés két merőleges előfej között)	Fájlnév: Pécel_2017_Csapviz_VE-HP-3_6_Részletrajzok.dwg
Tervező: Lukács Linda MMK: 13-12321	Tervező: Hermádi Éva MMK: 01-13006
Szerkesztő: Lukács Kata	Geodézia: Dobosy Gábor MMK: 11-5983 Kiss József MMK: 01-0412
Projektvezető: Lukács Miklós MMK: 01-1168	
 MIKROLINE www.mikroline.hu mikroline@mikroline.hu 1033 Budapest Laktanya utca 2.	
A terv és munkarészei a tervező szellemi terméke. A tervező szerzői jogainak védelmét jogszabály biztosítja!	