


Á-12-3-0

Mh=1:500  
Mv=1:100

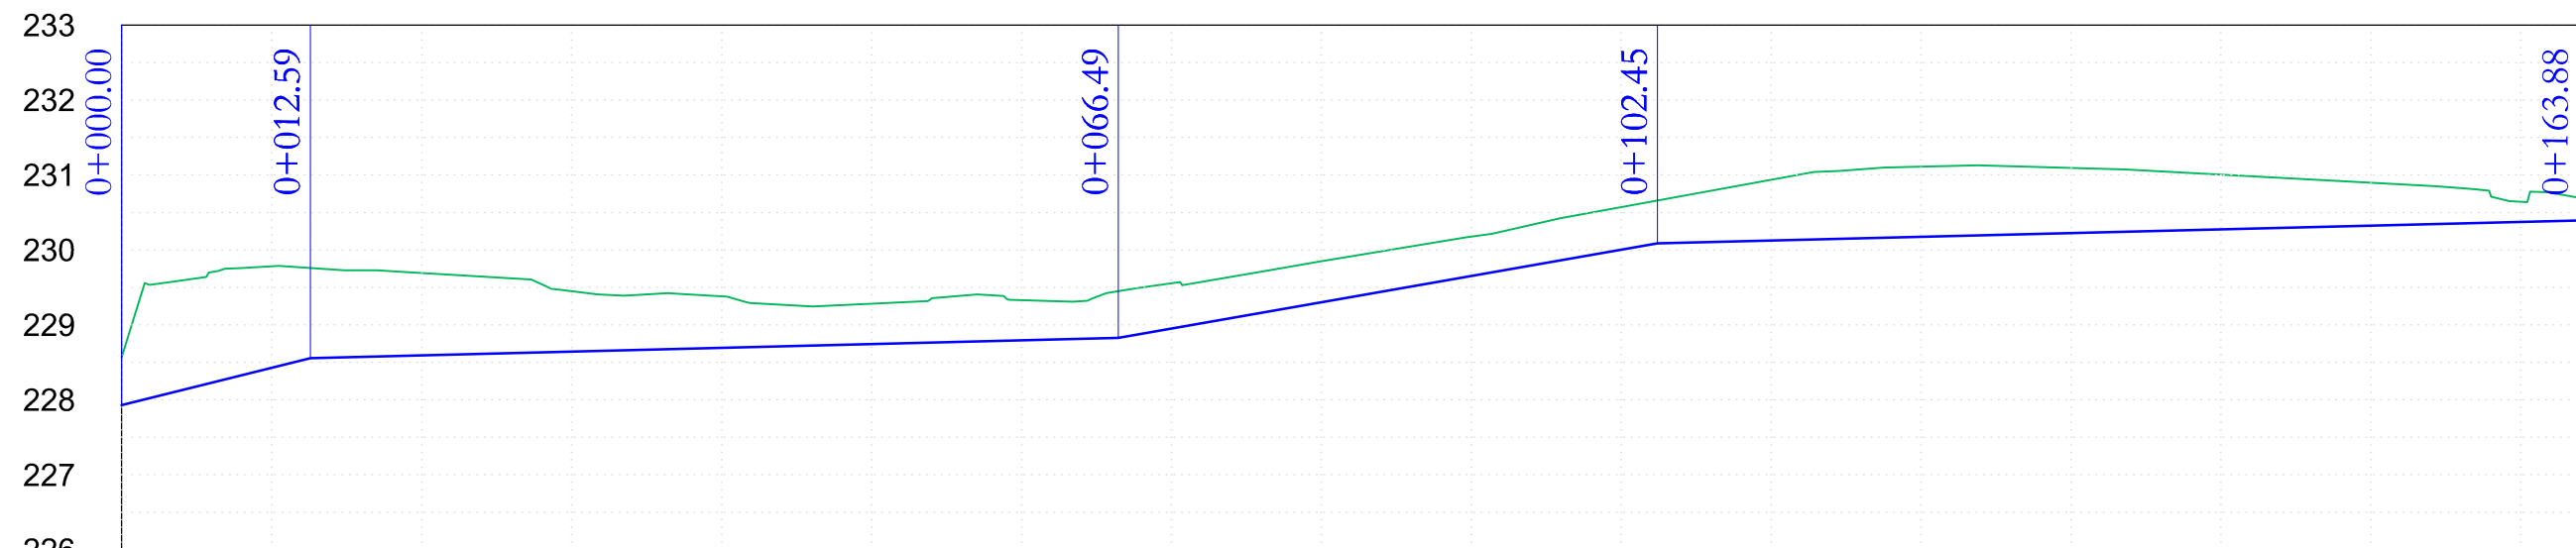

SZELVÉNYSZÁM	0+000.00																0+012.59	0+066.49																0+102.45	0+163.88															
HIDRAULIKAI ADATOK	49.97‰ 12.59mh				5.00‰ 53.90mh								35.00‰ 35.96mh				5.00‰ 61.43mh																																	
TEREPSZINT	227.93	228.56	229.78	229.69	229.45	229.38	229.28	229.33	229.55	229.85	230.18	230.57	230.94	231.11	231.09	231.00	230.90	230.64	230.70																															
FOLYÁSFENÉKSZINT	227.93	228.56																	228.83	230.09																	230.39													
EGYES HOSSZ	12.59				53.90								35.96				61.43																																	
FOLYAMATOS HOSSZ	0.00	12.59																	66.49	102.45																	163.88													
ÉPÜL ÖSSZESEN	GYEPHÉZAGOS BURKOLT ÁROK 97,37 M HOSSZON, V30VB-230 ÁTERESZ 8,0 mh., TA30-100 ÁTERESZ 58,5 M HOSSZON	

A TERV A MIKROLINE KFT. MLTI. 305/01/2017. TSZ-Ú ENGEDÉLYEZÉSI TERVÉNEK FELHASZNÁLÁSÁVAL, A MIKROLINE KFT. ENGEDÉLYÉVEL KÉSZÜLT.

ENGEDÉLYEZÉSI TERV

FEDVÉNYTERV

Megrendelő:	<b>PÉCEL VÁROS ÖNKORMÁNYZATA</b>		<b>LUMIX</b> Mérnöki Iroda E V 2049 Diósd, Katicabogár u. 13. Mobil: +36309401880 E-mail: lumix5@freemail.hu Nyilvántartási szám: 6503192 Vállalkozói ig. száma: ET-018396	
Tárgy:	<b>PÉCEL</b> CSATÁRI-DÜLŐ ÉS LEVENDULÁS TERÜLETRÉSZEK CSAPADÉKVÍZ-ELVEZETÉS RENDEZÉS I. ÜTEM FEDVÉNY ENGEDÉLYEZÉSI TERV		Dátum:	2020. 04. 30.
Részművelet:	<b>ÁLTALÁNOS CSAPADÉKVÍZ-ELVEZETÉSI HOSSZ-SZELVÉNY Á-12-3-0 (CSATÁRI UTCA)</b>		Tervszám:	LM. 151/01/2020.
			Rajzszám:	EFT-05/25
			Méretarány:	M= 1:500; 1:100
			Tervező:	 <b>Lukács Miklós</b> MMK: 01-1168
A TERV ÉS MUNKARÉSZEI A TERVEZŐ SZELLEMI TERMÉKE. A TERVEZŐ SZERZŐI JOGAINAK VÉDELME T JÖGSZABÁLY BIZTOSÍTTJA!				

ENGEDÉLYEZÉSI TERV

Megrendelő:	<b>PÉCEL VÁROS ÖNKORMÁNYZATA</b> 2119 Pécel, Kossuth tér 1.			
Tárgy:	<b>PÉCEL</b> CSATÁRI-DÜLŐ ÉS LEVENDULÁS TERÜLETRÉSZEK CSAPADÉKVÍZ-ELVEZETÉS RENDEZÉS ENGEDÉLYEZÉSI TERV		Dátum:	2017. 08. 31.
Név:	<b>CSAPADÉKVÍZ-ELVEZETÉSI HOSSZ-SZELVÉNY Á-12-3-0</b>		Tervszám:	MLTI. 305/01/2017.
Fájlnév:	Pécel_2017_Csapvíz_HSZ_Árok.dwg			
Tervező:	Lukács Linda MMK: 13-12321	Szerkesztő: Hernádi Éva MMK: 01-13006	Geodézia: Dobosy Gábor MMK: 11-5983 Kiss József MMK: 01-0412	Ügyvezető:  Lukács Miklós MMK: 01-1168
			Rajzszám:	VE-6/Á-12-3-0
			Verziószám:	01
			Méretarány:	M=1: 500
				<b>MIKROLINE</b> www.mikroline.hu mikroline@mikroline.hu 1033 Budapest Laktanya utca 2.
A terv és munkarészei a tervező szellemi terméke. A tervező szerzői jogink védelmét jogszabály biztosítja!				