


SZELVÉNYSZÁM
HIDRAULIKAI ADATOK
TEREPSZINT
FOLYÁSFENÉKSZINT
EGYES HOSSZ
FOLYAMATOS HOSSZ
ÉPÜL ÖSSZESEN

Á-11-1-0
Mh=1:500
Mv=1:100

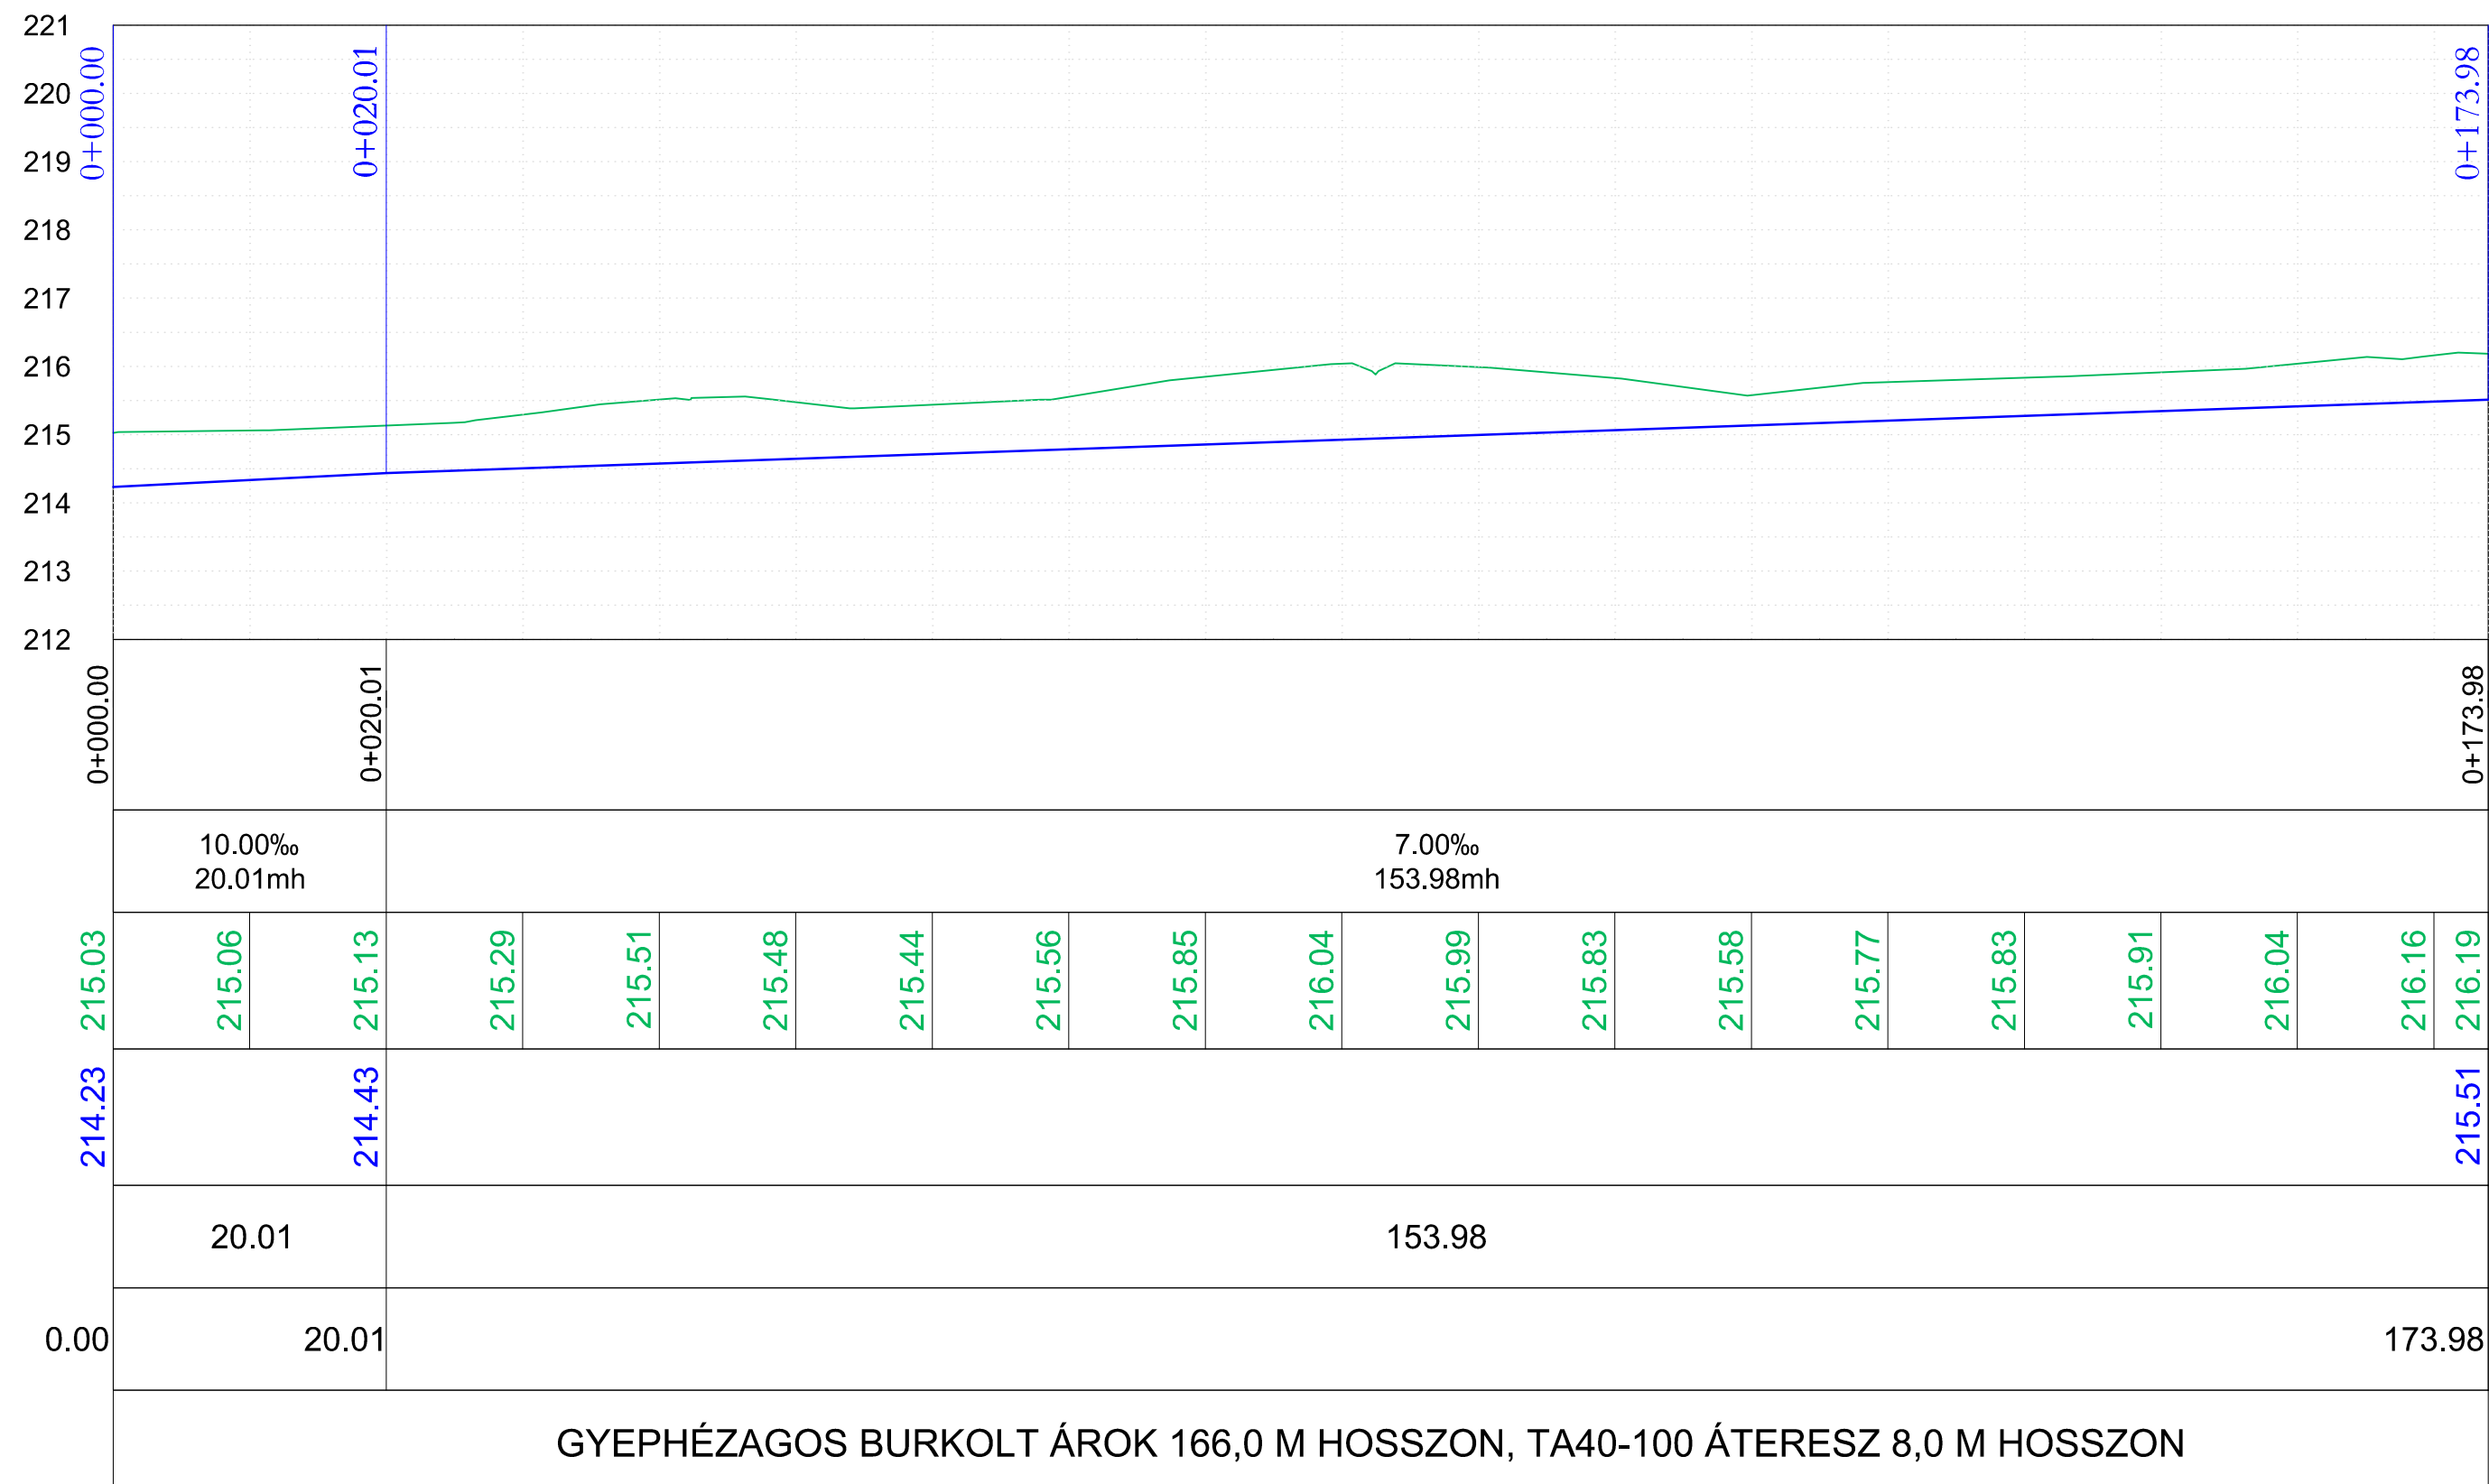

A TERV A MIKROLINE KFT. MLTI. 305/01/2017. TSZ-Ú ENGEDÉLYEZÉSI TERVÉNEK FELHASZNÁLÁSÁVAL, A MIKROLINE KFT. ENGEDÉLYÉVEL KÉSZÜLT.
ENGEDÉLYEZÉSI TERV **FEDVÉNYTERV**

Megrendelő: PÉCEL VÁROS ÖNKORMÁNYZATA 2119 PÉCEL, KOSSUTH TÉR 1.	LUMIX Mérnöki Iroda E V 2049 Diósd, Katicabogár u. 13. Mobil: +36309401880 E-mail: lumix5@freemail.hu Nyilvántartási szám: 6503192 Vállalkozói ig. száma: ET-018396
Tárgy: PÉCEL CSATÁRI-DŰLŐ ÉS LEVENDULÁS TERÜLETRÉSZEK CSAPADÉKVÍZ-ELVEZETÉS RENDEZÉS I. ÜTEM FEDVÉNY ENGEDÉLYEZÉSI TERV	Dátum: 2020. 04. 30. Tervszám: LM. 151/01/2020. Rajzszám: EFT-05/16 Méretarány: M= 1:500; 1:100
Részművelet: ÁLTALÁNOS CSAPADÉKVÍZ-ELVEZETÉSI HOSSZ-SZELVÉNY Á-11-1-0 (ÁLMOSS VEZÉR UTCA)	Tervező: Lukács Miklós MMK: 01-1168
A TERV ÉS MUNKARÉSZEI A TERVEZŐ SZELLEMI TERMÉKE. A TERVEZŐ SZERZŐI JOGAINAK VÉDELME T JÖG SZABÁLY BIZTOSÍTJA!	

ENGEDÉLYEZÉSI TERV

PÉCEL VÁROS ÖNKORMÁNYZATA 2119 Pécel, Kossuth tér 1.				
Tárgy: PÉCEL CSATÁRI-DŰLŐ ÉS LEVENDULÁS TERÜLETRÉSZEK CSAPADÉKVÍZ-ELVEZETÉS RENDEZÉS ENGEDÉLYEZÉSI TERV	Dátum: 2017. 08. 31.			
Név: CSAPADÉKVÍZ-ELVEZETÉSI HOSSZ-SZELVÉNY Á-11-1-0	Tervszám: MLTI. 305/01/2017.	Rajzszám: VE-6/Á-11-1-0		
Fájlnev: Pécel_2017_Csapviz_HSZ_Árok.dwg	Verziószám: 01	Méretarány: M=1: 500		
Tervező: Lukács Linda MMK: 13-12321	Tervező: Hernádi Éva MMK: 01-13006	Szerkesztő: Lukács Kata	Geodézia: Dobosy Gábor MMK: 11-5983 Kiss József MMK: 01-0412	Ügyvezető: Lukács Miklós MMK: 01-1168
		MIKROLINE www.mikroline.hu mikroline@mikroline.hu 1033 Budapest Laktanya utca 2.		
A terv és munkarészei a tervező szellemi terméke. A tervező szerzői jogink védelmét jogszabály biztosítja!				