


Á-8-1-0  
Mh=1:500  
Mv=1:100

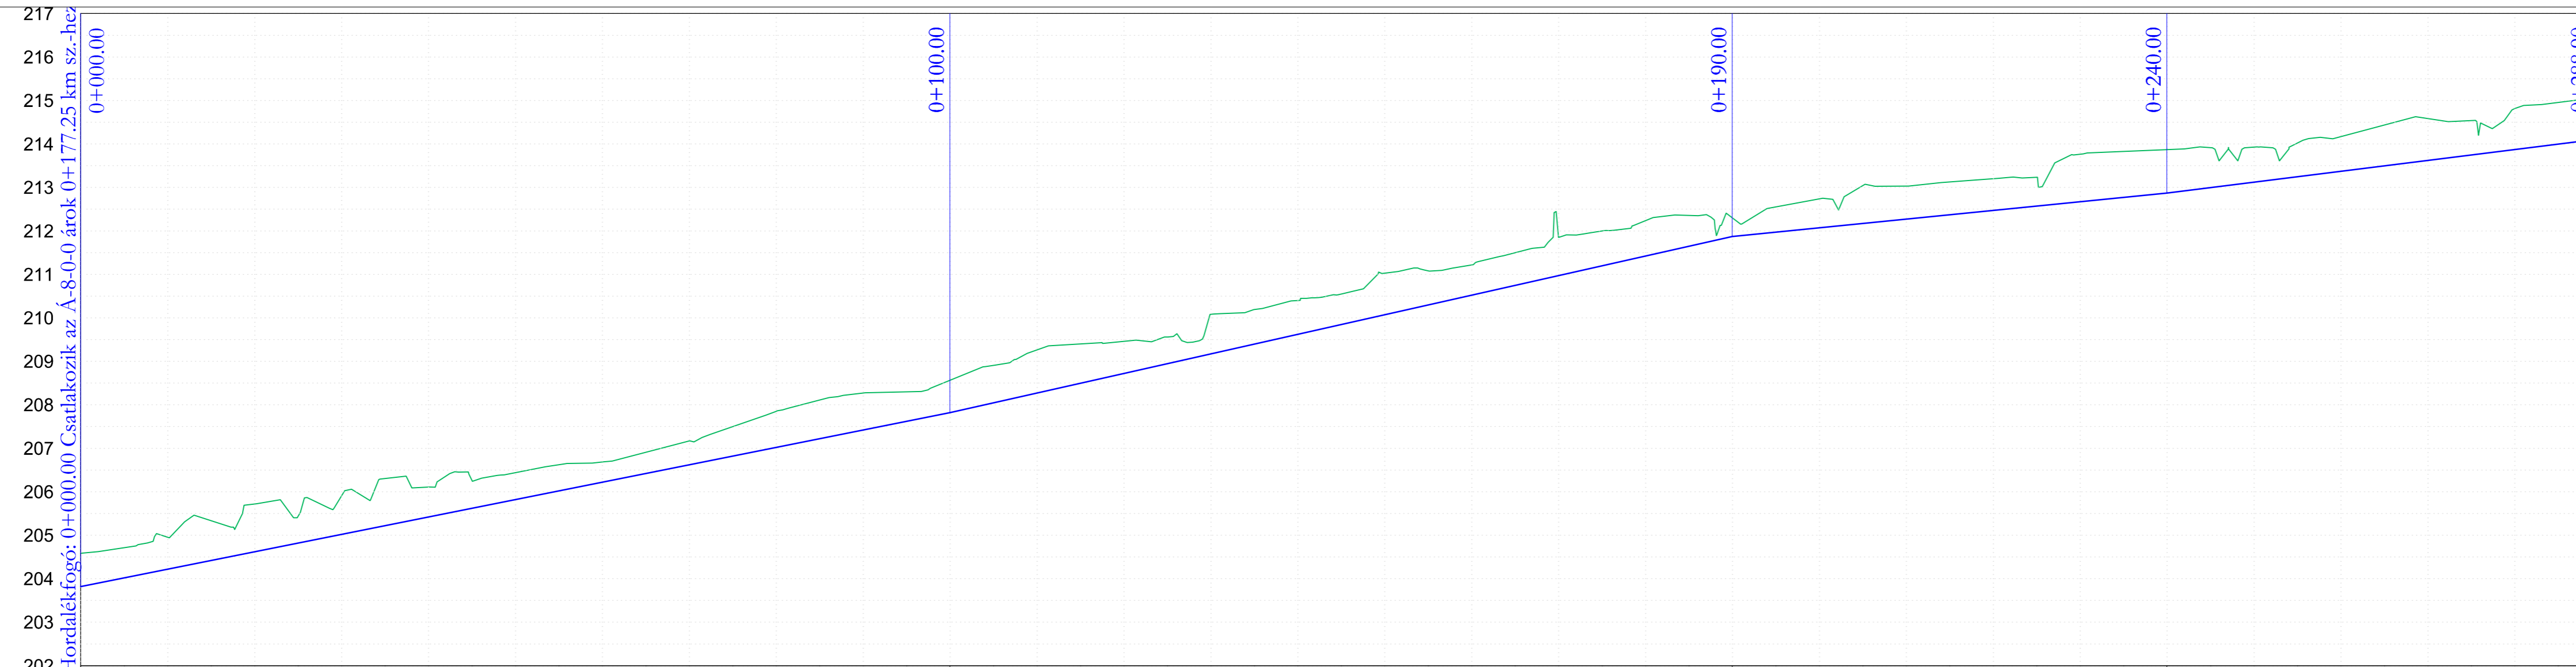

SZELVÉNYSZÁM	0+000.00																								0+100.00				0+190.00								0+240.00				0+288.90			
HIDRAULIKAI ADATOK	40.00‰ 100.00mh																								45.00‰ 90.00mh								20.00‰ 50.00mh				25.00‰ 48.90mh							
TEREPSZINT	204.59	204.95	205.72	205.90	206.11	206.44	206.68	207.17	207.85	208.27	208.56	209.26	209.46	210.08	210.40	211.03	211.22	211.87	212.23	212.30	212.74	213.03	213.20	213.76	213.87	213.93	214.17	214.59	214.81	214.73														
FOLYÁSFENÉKSZINT	203.82											207.82				211.87								212.87				214.09																
EGYES HOSSZ	100.00											90.00								50.00				48.90																				
FOLYAMATOS HOSSZ	0.00											100.00								190.00				240.00				288.90																
ÉPÜL ÖSSZESEN	MCS 40/50 MÉRETŰ ÁROKBURKOLÓ ELEM 207,2 M HOSSZON, V30VB-230 8,5 mh., TA30-100 ÁTERESZ 73,2 M HOSSZON	

A TERV A MIKROLINE KFT. MLTI. 305/01/2017. TSZ-Ú ENGEDÉLYEZÉSI TERVÉNEK FELHASZNÁLÁSÁVAL, A MIKROLINE KFT. ENGEDÉLYÉVEL KÉSZÜLT.  
ENGEDÉLYEZÉSI TERV **FEDVÉNYTERV**

Megrendelő: <b>PÉCEL VÁROS ÖNKORMÁNYZATA</b> 2119 PÉCEL, KOSSUTH TÉR 1.	<b>LUMIX</b> Mérnöki Iroda E V 2049 Díósd, Katicabogár u. 13. Mobil: +36309401880 E-mail: lumix5@freemail.hu Nyilvántartási szám: 6503192 Vállalkozói ig. száma: ET-018396
Tárgy: <b>PÉCEL</b> CSATÁRI-DÜLŐ ÉS LEVENDULÁS TERÜLETRÉSZEK CSAPADÉKVÍZ-ELVEZETÉS RENDEZÉS I. ÜTEM FEDVÉNY ENGEDÉLYEZÉSI TERV	Dátum: 2020. 04. 30. Tervszám: LM. 151/01/2020. Rajzszám: EFT-05/09 Méretarány: M= 1:500; 1:100
Részmuvelet: <b>ÁLTALÁNOS CSAPADÉKVÍZ-ELVEZETÉSI</b> <b>HOSSZ-SZELVÉNY</b> <b>Á-8-1-0 (ÁLMOS VEZÉR UTCA)</b>	Tervező:  <b>Lukács Miklós</b> MMK: 01-1168
A TERV ÉS MUNKARÉSZEI A TERVEZŐ SZELLEMI TERMÉKE. A TERVEZŐ SZERZŐI JOGINAK VÉDELME T JOGSZABÁLY BIZTOSÍTJA!	

ENGEDÉLYEZÉSI TERV				
Megrendelő: <b>PÉCEL VÁROS ÖNKORMÁNYZATA</b> 2119 Pécel, Kossuth tér 1.				
Tárgy: <b>PÉCEL</b> CSATÁRI-DÜLŐ ÉS LEVENDULÁS TERÜLETRÉSZEK CSAPADÉKVÍZ-ELVEZETÉS RENDEZÉS ENGEDÉLYEZÉSI TERV			Dátum: 2017. 08. 31.	
Név: <b>CSAPADÉKVÍZ-ELVEZETÉSI HOSSZ-SZELVÉNY</b> Á-8-1-0			Tervszám: MLTI. 305/01/2017.	
Fájlnev: Pécel_2017_Csapvíz_HSZ_Árok.dwg			Rajzszám: VE-6/Á-8-1-0	
Tervező: Lukács Linda MMK: 13-12321			Verziószám: 01	
Tervező: Hernádi Éva MMK: 01-13006			Méretarány: M=1: 500	
Szerkesztő: Lukács Kata			Geodézia: Dobosy Gábor MMK: 11-5983	
Geodézia: Kiss József MMK: 01-0412			Ügyvezető: Lukács Miklós MMK: 01-1168	
		<b>MIKROLINE</b> www.mikroline.hu mikroline@mikroline.hu 1033 Budapest Laktanya utca 2.		
A terv és munkarészei a tervező szellemi terméke. A tervező szerzői jogi védelme jogszabály biztosítja!				