

D.L.G.
2020. 10. 19.

11/1/2020

10. 16.

MűBv.

4. MELLÉKLET

2020 OKT 16.

Pécel Város Önkormányzatának Képviselő-testülete számára
Horváth Tibor Pécel Város Polgármestere részére

11/1-10/2020

Tisztelt Képviselő testület!
Tisztelt Polgármester Úr!

Dobos
L. Sz.

Alulírott Kővári Imre, mint az Éléskamra Gastro Kft. ügyvezetője (2119 Pécel, Baross utca 31., adószám: 24898195-2-13) a Éléskamra Gastro Kft. által üzemeltetett, 2119 Pécel, Maglódi út 12. szám alatt található Pekáry-kastély étterem bérlője az Önkormányzatával kötött bérleti-, üzemeltetési szerződésnek megfelelően az alábbi

kérelemmel

fordulok a Tisztelt Képviselő-testülethez.

Kérem, hogy az étterem részét képező mindkét fedetlen terasz esetében a Képviselő-testület döntésében hozzájárulni szíveskedjen ahhoz, hogy a teraszokat ideiglenesen, elbontható fa tetőszerkezettel illetve minden oldalát zárható ponyvával lássam el. Természetesen ezeket a ideiglenes „téliesítésre” vonatkozó átalakításokat 2021. május 31. napjáig elbontanám, azokra csak a most elkövetkező, ősztől tavaszig tartó időszakban lenne szükség. Sajnálatos módon vésszesen közeledik az őszi, esős időszak és a vendégek kényelme, legfőképpen a hétvégi svédasztalos nagyobb számú vendégforgalom miatt szükséges lenne elbontható faanyaggal illetve vízhatlan ponyvával a teraszok befedése illetve szigetelése, zárhatóvá tétele.

Kérelmezem továbbá, hogy egy 280 cm magas 3x4m alapterületű fagyasztókamrát a Pekáry-kastély akadálymentesített hátsó bejárata mellett elhelyezhessek. Ez a terület nem alkalmas semmilyen más hasznosításra jelenleg. A fagyasztókamra kialakítása fix felépítményű, azonban 48 óra alatt elbontható amennyiben szükséges.

Kérem esetleges soron kívüli írásbeli hozzájárulásukat, illetőleg e kérelem esetlegesen soron kívüli képviselő testületi ülésen való megtárgyalását, hogy a munkálatokat mielőbb megkezdhessek. A teraszok „téliesítése” és a külső fagyasztókamra kialakítása nem építési engedélyköteles, és nem minősül értéknövelő beruházásnak sem, ezért természetesen azokkal kapcsolatosan semmilyen igényt nem támasztok az Önkormányzattal szemben.

Kérem a Képviselő-testület döntését a kérelmem elbírálását illetően.

Pécel, 2020. október 15.

Tisztelettel:

Éléskamra Gastro Kft.
Kővári Imre Pécel, Baross u. 31.
Éléskamra Gastro Kft. 24898195-2-13

Kiszugló Kft.
Iroda 1145. Budapest Gyarmat u. 58-62 Clh.fsz.3.
T:222-44-49 mob.: +36-30-9425452

Munkaszám:101 ./20120

EGYSZERŰSÍTETT KIVITELI TERV

A

**2119 PÉCEL PEKÁRY KASTÉLY MAGLÓDI ÚT 12. HRSZ.367/7.
ALATT ÉPÍTENDŐ TERASZ LEFEDÉS ÉPÍTÉSÉHEZ**

Építtetők: +Éléskamra Gastró Kft.
2119. Pécel Baross u. 31.
Képviselő Kővári Imre
Cg : 13-09-169520
Adószám: 24898195 2 13

Építész: Tóth Zoltán
Scheiber Zoltán

Budapest, 2020. október 15

KISZUGLÓ KFT.
1149 Budapest, Róna u. 113.
Adószám: 10830987-2-42
Bank.sz.: 11796000-20001845

Scheiber Zoltán
okl. építőmérnök
E2-01-1935

Pécel, Pekáry kastély, terasz lefedésének terve
2119 Pécel, Maglódi út 12.
Hrsz.:367/7

Költségvetés főösszesítő

Megnevezés	Anyagköltség	Díjköltség
1 Építmény közvetlen költségei	1 490 070	1 658 569
2.1 ÁFA vetítési alap	3 148 639	
2.2 ÁFA	27,00% 850 133	
3 A munka ára (HUF)	3 998 772	

Budapest, 2020. október


KISZUGLÓ KFT.
1149 Budapest, Róna u. 113.
Adószám: 10830987-2-42
Bank. sz.: 11796000-20001845
3.

Ssz.	Megnevezés	Anyagköltség	Díjköltség
21	Irtás, föld- és sziklamunka	41 500	45 000
35	Ácsmunka	329 462	527 145
43	Bádogozás	9 118	8 925
44	Fa- és műanyag szerkezet elhelyezése	479 488	372 180
47	Felületképzés	65 925	216 225
48	Szigetelés	189 621	197 370
49	Árnyékolók beépítése	369 200	288 750
90	Takarítási munkák	5 756	2 974
Összesen (HUF)		1 490 070	1 658 569

Ssz.	Tételszám	Tétel szövege	Menny.	Egység	Anyag egységre	Díj egységre	Anyag összesen	Díj összesen
1	21-011-11.3	Építési törmelék konténeres elszállítása, lerakása. lerakóhelyi díjjal, 5,0 m³-es konténerbe	1 db		41 500	0	41 500	0
2	21-011-12	Munkahelyi depóniából építési törmelék konténerbe rakása, kézi erővel, önálló munka esetén elszámolva, konténer szállítás nélkül	5 m3		0	9 000	0	45 000
		Munkanem összesen (HUF)					41 500	45 000

Sz.	Tételszám	Tétel szövege	Menny.	Egység	Anyag egységre	Díj egységre	Anyag összesen	Díj összesen
1	35-001-1.3-0680041	Fa tartószerkezet faragott, gyálatult fából, 0.026-0.030 m³/m² bedolgozott fa mennyiség között. 150x200-300x300 mm 3-6.5 m l.e.	139,5	m2	1 953	3 150	272 444	439 425
2	35-002-3-0113032	Párafékző, párazáró fólia területe 10 vagy 15 cm-es átfedéssel, MASTERPLAST Masterfol Blue PE párazáró fólia, öregedés- és tűzgátló adalékkal, Sd=100, Cikkszám: 0214-00015000	146,2	m2	390	600	57 018	87 720
Munkanem összesen (HUF)							329 462	527 145

Sz.	Tételszám	Tétel szövege	Menny.	Egység	Anyag egységár	Díj egységre	Anyag összesen	Díj összesen
1	43-002-1,8-0110002	Függőereszcsonoma szerelése, félkör szelvényű, bármilyen kiterített szélességben, horganylemezből. Függőereszcsonoma H 0,65, félkör szelvényű. Ksz: 33 cm	3,5	m	2 605	2 550	9 118	8 925
		Munkanem összesen (HUF)					9 118	8 925

Sz.	Tételszám	Tétel szövege	Menny.	Egység	Anyag egységár	Díj egységre	Anyag összesen	Díj összesen
1	44-006-3-0210003	Fa lambéria elhelyezése, szerelése Fenyő lambéria, 1,75-2,75 m-ig (20 mm)	146,2	m2	2 240	2 400	327 488	350 880
2	44-001-2.2.1-0120772	Fa kültéri nyílászárók elhelyezése, hőszigetelt fokozott légzárású bejárati ajtó, előre kihagyott nyílásba, tokkal kompletten utólagos elhelyezéssel (szerelvénnyel, finom beállítással), tömítéssel 6,00-10,00 m kerület között, KIRÁLYFA PLUSZ egyszárnyú, fokozott hőszigetelésű bejárati ajtó, lazúros vagy RAL fedő festett, hosszoldott 100 x 210 cm	1	db	152 000	21 300	152 000	21 300
		Munkanem összesen (HUF)					479 488	372 180

Sz.L.	Tételszám	Tétel szövege	Menny.	Egység	Anyag egységár	Díj egységre	Anyag összesen	Díj összesen
1	47-031-3.12.1.1-0418751	Külső és belső falfelületek lazúrozása, akrilátlatex bázisú, vízzel hígítható páccal, tagolatlan felületen. REVCO Wood-Line falazár, natúr	192,2	m2	343	1 125	65 925	216 225
		Munkanem összesen (HUF)					65 925	216 225

Ssz.	Tételszám	Tétel szövege	Menny.	Egység	Anyag egységre	Díj egységre	Anyag összesen	Díj összesen
I	48-007-41.1.1.1.2-0113045	Földén: Padló hő-, hangszigetelő anyag elhelyezése, vízszintes felületen, aljzatbeton alá, úszató réteggént vagy talajon fekvő padlószerkezetben, expandált polisztirollab lemezzel, AUSTROTHERM AT-N100 expandált polisztirollab hőszigetelő lemez, 1000x500x 50 mm	146,2	m2	1 297	1 350	189 621	197 370
		Munkanem összesen (HUF)					189 621.	197 370

Ssz.	Tételszám	Tétel szövege	Menny.	Egység	Anyag egységár	Díj egységre	Anyag összesen	Díj összesen
	1 49-900-21-0190160	Krémszínű ponyvaszerkezet átlátszó ablakbetétekkel, rögzítése faszerkezetre	1	kt	369 200	288 750	369 200	288 750
		Munkanem összesen (HUF)					369 200	288 750

Sz.	Tételszám	Tétel szövege	Menny.	Egység	Anyag egységre	Díj egységre	Anyag összesen	Díj összesen
1	90-008-1-0110202	Festés előtt burkolatok takarásának készítése, Takarás készítése föliával (hajópadló)	0,65	100 m2	8 855	2 850	5 756	1 853
2	90-008-2	Festés után burkolatok takarásának felszedése	0,65	100 m2	0	1 725	0	1 121
		Munkanem összesen (HUF)					5 756	2 974

Kiszugló Kft.
Iroda 1145. Budapest Gyarmat u. 58-62 Clh.fsz.3.
T:222-44-49 mob.: +36-30-9425452

Munkaszám:101 ./20120

EGYSZERŰSÍTETT KIVITELI TERV

A

2119 PÉCEL PEKÁRY KASTÉLY MAGLÓDI ÚT 12. HRSZ.367/7.
ALATT ÉPÍTENDŐ HÚTÓKAMRA ÉPÍTÉSÉHEZ

Építtetők: +Éléskamra Gastró Kft.
2119. Pécel Baross u. 31.
Képviselő Kővári Imre
Cg : 13-09-169520
Adószám: 24898195 2 13

Építész: Tóth Zoltán
Scheiber Zoltán

Budapest, 2020. október 15

KISZUGLÓ KFT.
1149 Budapest, Róna u. 113.
Adószám: 10830987-2-42
Bank. sz.: 11796000-20001845

Scheiber Zoltán
okl. építőmérnök
E2-01-1935

Pécel, Pekáry kastély hűtőkamra terve

2119 Pécel, Maglódi út 12.

Hrsz.:367/7

Költségvetés főösszesítő

Megnevezés	Anyagköltség	Díjköltség
1 Építmény közvetlen költségei	2 135 119	917 850
2.1 ÁFA vetítési alap	3 052 969	
2.2 ÁFA	27,00% 824 302	
3 A munka ára (HUF)	3 877 271	

Budapest, 2020. október


KISZUGLÓ KFT.
1149 Budapest, Róna u. 113.
Adószám: 10830987-2-42
Bank. sz.: 11796000-20001845
3.

Ssz.	Megnevezés	Anyagköltség	Díjköltség
19	Költségtérítések	I	67 500
21	Irtás, föld- és sziklamunka	33 000	27 000
31	Helyszíni beton és vasbeton munkák	24 407	41 850
34	Fém- és könnyű épületszerkezetek szerelése	832 788	170 100
42	Hideg- és melegburkolatok készítése, aljzat előkészítés	100 860	148 500
43	Bádogozás	29 409	25 920
45	Fém nyílászáró és épületlakatos szerkezet elhelyezése	202 400	24 375
48	Szigetelés	153 540	59 400
71	Elektromos energiaellátás, villanyszerelés	688 972	326 250
81	Épületgépészeti csővezeték szerelése	6 262	21 105
82	Épületgépészeti szerelvények és berendezések szerelése	63 480	5 850
Összesen (HUF)		2 135 119	917 850

Sz.	Tételszám	Tétel szövege	Menny.	Egység	Anyag egysége	Díj egységre	Anyag összesen	Díj összesen
1	19-071-11.1.1.1	Ellenőrző próbák, belső elektromos hálózat és berendezés, földelés és érintésvédelem, érintésvédelmi rendszerbe bekötött fogyasztók-hatásosságának mérése	1	db	1	67 500	1	67 500
		Munkanem összesen (HUF)					1	67 500

Ssz.	Tételszám	Tétel szövege	Menny.	Egység	Anyag egységár	Díj egységre	Anyag összesen	Díj összesen
1	21-011-11.1	Építési törmelék konténeres elszállítás. lerakása, lerakóhelyi díjjal, 3,0 m³-es konténerbe	1	db	33 000	0	33 000	0
2	21-011-12	Munkahelyi depóniából építési törmelék konténerbe rakása, kézi erővel, önálló munka esetén elszámolva, konténer szállítás nélkül	3	m³	0	9 000	0	27 000
Munkanem összesen (HUF)							33 000	27 000

Sz.	Tételszám	Tétel szövege	Menny.	Egység	Anyag egységár	Díj egységre	Anyag összesen	Díj összesen
I	31-030-11.1.1.2-0121410	Beton aljzat készítése helyszínen kevert betonból, kézi továbbítással és bedolgozással, merev aljzatra, tartószerkeztetre léccel lehúzva, kavicsbetonból. C 8/10 - C 16/20 kissé képlékeny konzisztenciájú betonból, 6 cm vastagság felett, C16/20 - X0b(H) - 24 - F2 - CEM 42,5, m = 6,8 finomsági modulussal	1,2	m3	20 339	34 875	24 407	41 850
		Munkanem összesen (HUF)					24 407	41 850

Ssz.	Tételszám	Tétel szövege	Menny.	Egység	Anyag egységár	Díj egységre	Anyag összesen	Díj összesen
1	34-007-1.7-0113493	Hűtőházi falpanel szerelése sík, sávós vagy mikrobordázott kivitelben, 140-150 mm vastagságban, KINGSPAN KS 1150 TC 150 0,5/0,4 hűtőházi falpanel horg.+150/150 um FOODSAFE/FOODSAFE élelmiszeripari bevonat, standard színben	41,1	m2	15 422	3 150	633 844	129 465
2	34-007-1.7-0113494	Hűtőházi függesztett mennyezetpanel szerelése sík, sávós vagy mikrobordázott kivitelben, 140-150 mm vastagságban, KINGSPAN KS 1150 TC 150 0,5/0,4 hűtőházi falpanel horg.+150/150 um FOODSAFE/FOODSAFE élelmiszeripari bevonat, standard színben	12,9	m2	15 422	3 150	198 944	40 635
Munkanem összesen (HUF)							832 788	170 100

Sz.	Tétele szám	Tétel szávege	Menny.	Egység	Anyag egységár	Díj egységre	Anyag összesen	Díj összesen
1	42-011-2.2.1.4.1-0313032	Padlóburkolat hordozószerkezetének felületelőkészítése kültérben, hőterhelt felületen beton alapfelületen önterülő felületkiegnylités készítése 5 mm átlagos rétegvastagságban, MAPEI Ultraplus Renovation önterülő aljzatkiegnylitő, Csz: 0124325	12	m2	1 260	1 200	15 120	14 400
2	42-023-1.2.1.2.1.2-0100131	Padlóburkolat készítése, kültérben, hőterhelt felületen, tégla, beton, vakolt alapfelületen, gres kerámiával, kötésben vagy hálósan, 3-5 mm vtg. ragasztóba rakva, 1-10 mm fugaszélességgel. 20x20 - 33x33 cm közötti lapmérettel. Zafakerámia-RAKO TAURUS COLOR mázatlan gres padlóburkoló lap 20x20 cm méretben, lapvastagság: 9 mm, 06 S világosszürke színben, csúszásmentesség: R10/A, Kód: TAA26006	12	m2	7 145	11 175	85 740	134 100
Munkanem összesen (HUF)							100 860	148 500

Sz.	Tételszám	Tétel szövege	Menny.	Egység	Anyag egységár	Díj egységre	Anyag összesen	Díj összesen
1	43-002-1.1-0147122	Függőereszcsonoma szerelése, félkörszelvényű, bármilyen kiterített szélességben, minősített ötvöztött horganylemezből, VM ZINC 33-as függőereszcsonoma, NATÚR, 0,7 mm/4 m, félkörszelvényű, Ref:10-0010-33-70-40 kiegészítőkkal	4,1	m	4 476	3 300	18 352	13 530
2	43-002-11.1-0147182	Lefolyócső szerelése kör keresztmetszettel, bármilyen kiterített szélességgel, minősített ötvöztött horganylemezből, VM ZINC 100-as lefolyócső, NATÚR, v=0.70 mm, 100x2000 mm, körszelvényű, Ref:10-0020-10-70-20 kiegészítőkkal	2,8	m	3 949	4 425	11 057	12 390
		Munkanem összesen (HUF)					29 409	25 920


Sz.	Tételszám	Tétel szövege	Menny.	Egység	Anyag egységar	Díj egységre	Anyag összesen	Díj összesen
1	45-001-11.5.1.1-0134405	Külséri ajtó, többfunkciós, hő- és hangszigetelő acélajtó elhelyezése, 3 oldalon falcolt, 1,5 mm lemezvastagsággal, acéltokkal (sarok, falazós, gipszkarton, blokkokkal) szerelve, tömítéssel, kilinccsel, zárszerkezettel kompletten egyszárnyú kivitelben, 750x2000-1250x2500 mm névleges méretig, névleges méret: 900 x 2125 mm, alapozott	1	db	202 400	24 375	202 400	24 375
		Munkanem összesen (HUF)					202 400	24 375

Sz.	Tételszám	Tétel szövege	Menny.	Egység	Anyag egységár	Díj egységre	Anyag összesen	Díj összesen
1	48-007-41.1.1.1.6-0113940	Födém: Padló hő-, hangszigetelő anyag elhelyezése, vízszintes felületen, aljzatbeton alá, úsztató réteggként vagy talajon fekvő padlószerkezetben, extrudált polisztirolhab lemezzel. AUSTROTHERM XPS PLUS 30 SF extrudált polisztirolhab hőszigetelő lemez, lépcsős élkiképzéssel, 615x1265x200 mm	12 m2		12 705	4 350	152 460	52 200
2	48-007-56.1.3.1-0113544	Alátét- és elválasztó rétegek beépítése, védőlemez-, műanyagfátyol-, fólia vagy műanyagfólia egy rétegben, átlapolással, rögzítés nélkül, padló, födém szigeteléseknél, vízszintes felületen, AUSTROTHERM polietilén fólia, 0,09 mm vastagságú, 2 m szélességű	12 m2		90	600	1 080	7 200
Munkanem összesen (IIUF)							153 540	59 400


Sz.	Tételszám	Tétel szövege	Menny.	Egység	Anyag egységár	Díj egységre	Anyag összesen	Díj összesen
1	71-001-1.3.1-0110111	Belső villanyszerelési munkák kivitelezése, védőcsővezetés, szerelvények, kötéldobozok elhelyezése	1	kl	78 350	60 000	78 350	60 000
2	71-008-1-0130601	Biztosító, megszakító, védőkapcsoló, áramköri elosztó szerelése kompletten	1	kl	128 522	71 250	128 522	71 250
3	71-010-1.1.1.1-0140228	Lámpatest, dugalj, kapcsolók elhelyezése	1	kl	104 200	48 750	104 200	48 750
4	71-001-2.1	Elektromos betáplálás kivitelezése	1	kl	162 900	56 250	162 900	56 250
5	71-012-3	Kompresszor beépítése	1	kl	215 000	90 000	215 000	90 000
		Munkanem összesen (HUF)					688 972	326 250

Ssz.	Tételszám	Tétel szövege	Menny.	Egység	Anyag egységár	Díj egységre	Anyag összesen	Díj összesen
1	81-002-3.2.1.2.3-0130983	PVC lefolyóvezeték szerelése, tokos, gumigyűrűs kötésekkel, cső ellhelyezése csőidomokkal, szakaszos tömörítési próbával, horonyba vagy padlócsatornába, DN 50, PIPELIFE PVC-U tokos lefolyócső 50x1,8x1000 mm, KAEM050/1M kiegészítővel	4,2	m	1 491	5 025	6 262	21 105
Munkanem összesen (HUF)							6 262	21 105

Sz.	Tétel szám	Tétel szövege	Menny.	Egység	Anyag egységar	Díj egységre	Anyag összesen	Díj összesen
1	82-009-21.3.1.4-0232102	Padló alatti, feletti illetve falba süllyeszthető bűzelzáró, összeszerelhető bűzelzárók elhelyezése, alaptestek, DN 100, ACO AG157 fix magasságú padlóösszefolyó rozsdamentes acélból, búzzárral, függőleges DN 110 kivezéssel, méret: 200x200mm. Rend.sz.: 408003	1 db		63 480	5 850	63 480	5 850
		Munkanem összesen (HUF)					63 480	5 850

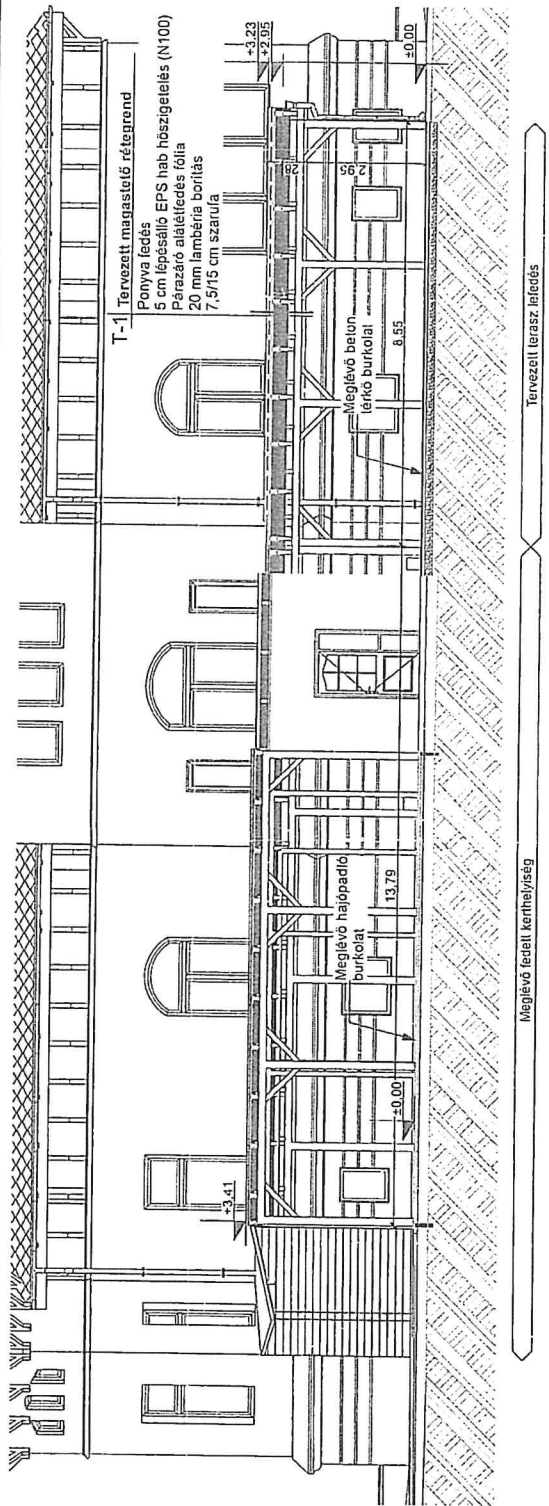

T2 Metszet 1:100

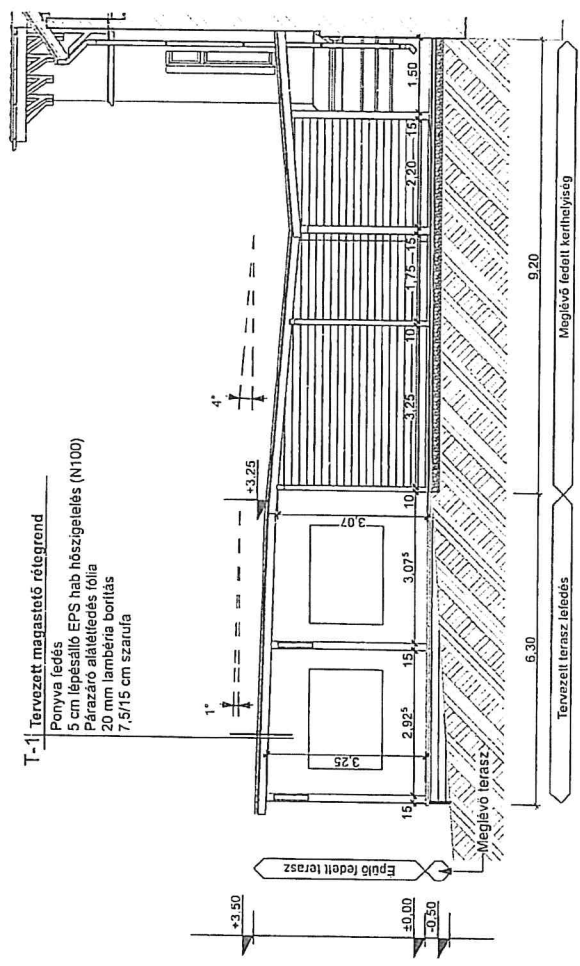

T1 Metszet 1:100

Kiszugló Kft.		Telefon: 222-4449, +36 30-464 2538	
		Iroda: 1145 Budapest, Gyarmat u. 58-62. C. lh. fszt. 3.	
Építte:	Éléskamra Gasztró Kft.	Méretarány:	1:100
Építmény megnevezése:	Pécel, Pekáry kastély terasz lefedésének terve 2119 Pécel, Maglódi út 12. Hrsz:367/7	Munkaszám:	/2020
Rajz megnevezése:	T1 Metszet, T2 Metszet	Dátum:	2020. 09. 12
Statikus:	Dr. Román Zsolt T-13-16331	Gépész:	Jóváhagyta: Scheiber Zoltán TT 1-01-0062
Építész:	Tóth Zoltán E3-13-0616	Rajzszám:	T-2
		Mód.	



Kiszugló Kft.

Telefon: 222-4449, +36 30-464 2538
 Iroda: 1145 Budapest, Gyarmat u. 58-62. C. lh. fszt. 3.

Építető: Éléskamra Gasztro Kft.

Méretarány:
1:100

Építmény megnevezése: Pécel, Pekáry kastély terasz lefedésének terve
2119 Pécel, Maglódi út 12. Hrsz:36717

Munkaszám: /2020

Rajz megnevezése: T3 Metszet, ÉNy-i terasz homlokzat


Dátum:	2020. 09. 12
--------	--------------

Statikus :
r. Román Zsolt
-13-16331 *Román Zsolt*


Építész :
Tóth Zoltán
É3-13-0616

Gépész :	
----------	--

Rajzsám:	Mód.
T-3	

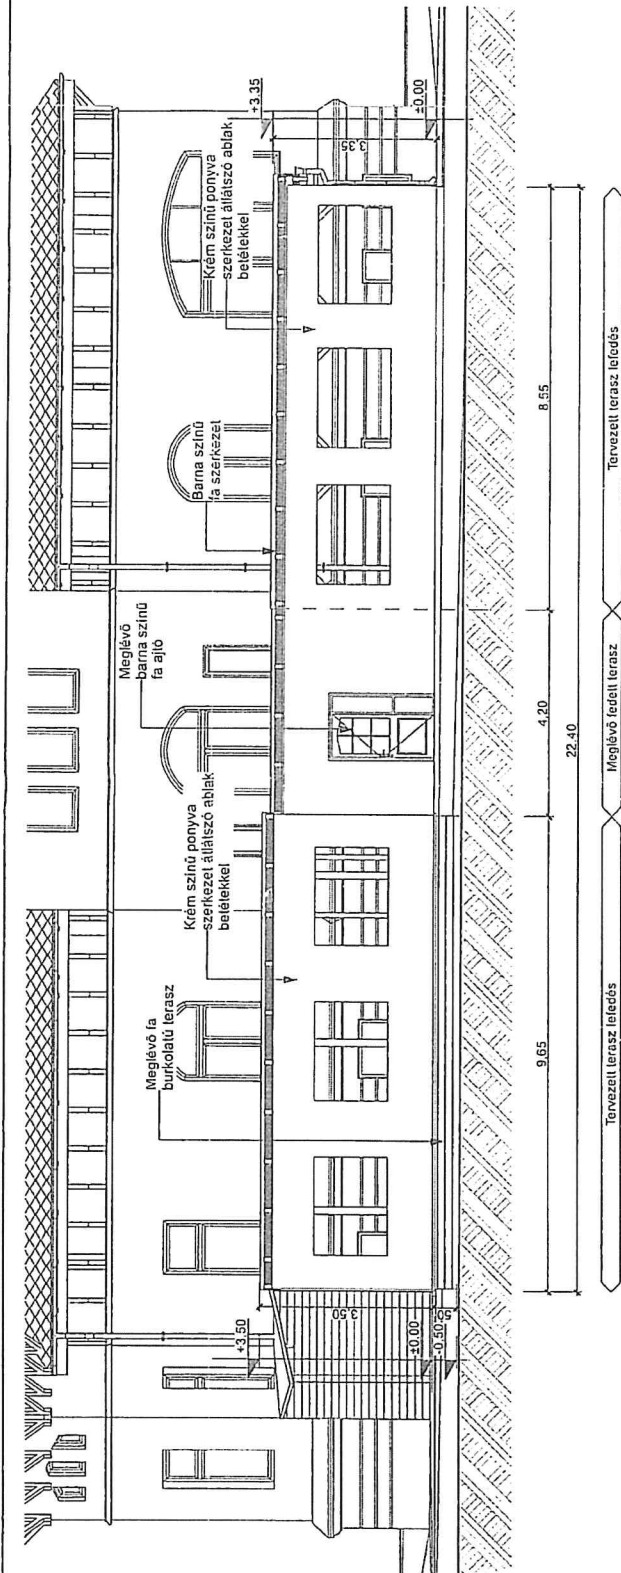

DNY-i terasz homlokzat 1:100

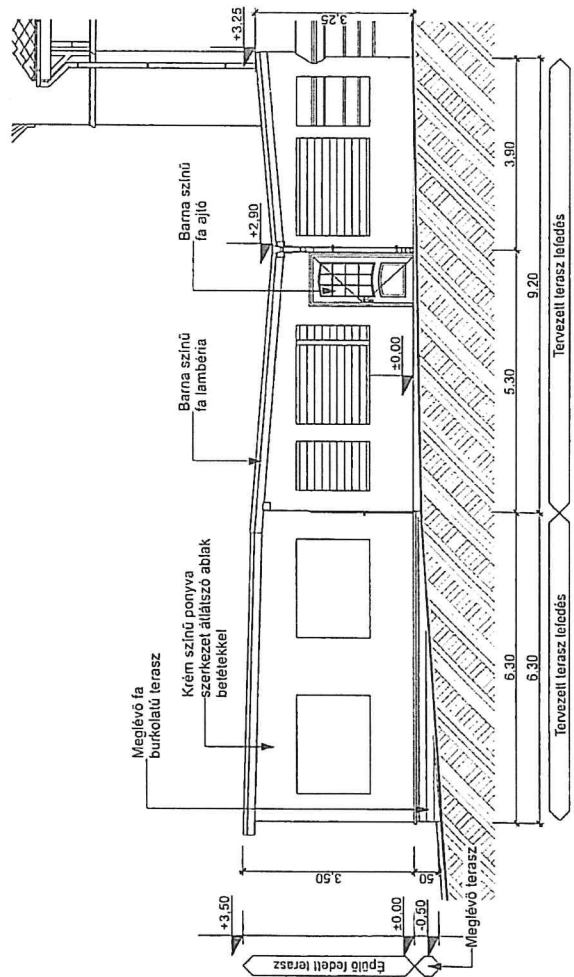

DK-i terasz homlokzat 1:100


Kiszugló Kft.		Telefon: 222-4449, +36 30-464 2538	
		Iroda: 1145 Budapest, Gyarmat u. 58-62. C. lh. fszt. 3.	
Építető: Éléskamra Gasztró Kft.	Méretarány: 1:100		
Építmény megnevezése: Pécel, Pekáry kastély terasz lefedésének terve 2119 Pécel, Maglódi út 12. Hrsz:36717	Munkaszám: /2020		
Rajz megnevezése: DK-i terasz homlokzat, DNY-i terasz homlokzat	Dátum: 2020. 09. 12		
Statikus: Dr. Román Zsolt T-13-16331	Építész: Tóth Zoltán E3-13-0616	Jóváhagyta: Scheiber Zoltán TT 1-01-C062	Mód. T-4

T-2 Tervezett tető rétegrend


Fémlemez burkolat
15 cm PUR hab hőszigetelés mag
Fémlemez burkolat

F-1 Tervezett fal rétegrend


Fémlemez burkolat
15 cm PUR hab hőszigetelés mag
Fémlemez burkolat

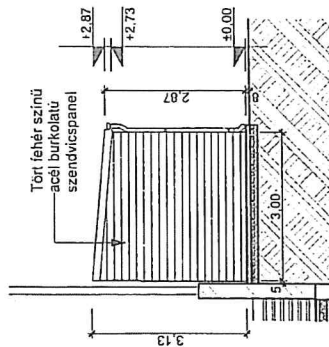


DK-i homlokzat 1:100

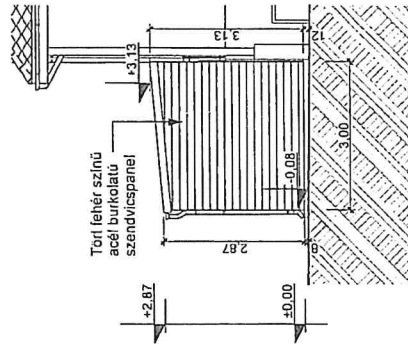


Ény-i homlokzat 1:100

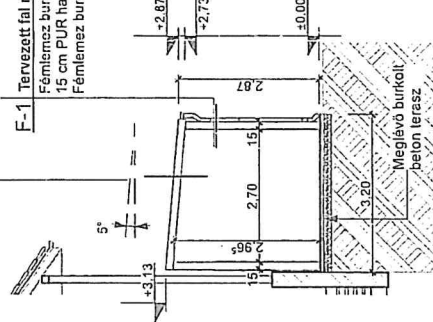


T3 Metszet 1:100

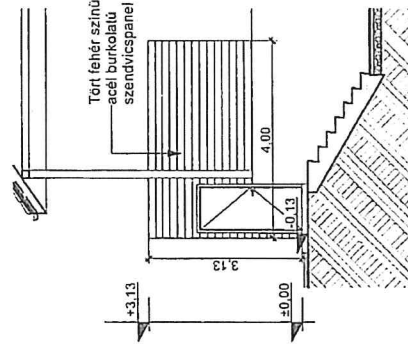

DNY-i homlokzat 1:100

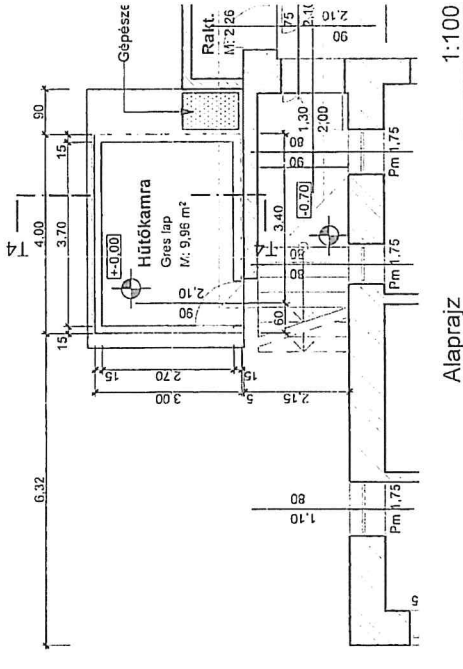

Alaprajz 1:100

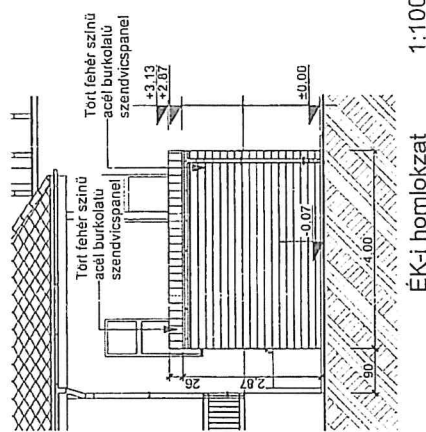

ÉK-i homlokzat 1:100

Kiszugló Kft.

Telefon: 222-4449, +36 30-464 2538
Iroda: 1145 Budapest, Gyarmat u. 58-62. C. lh. fszt. 3.

Építelő: Éléskammera Gasztró Kft.

Méretarány: 1:100

Építmény megnevezése: Pécel, Pekáry kastély hűtőkammera terve
2119 Pécel, Maglódi út 12. Hrsz:367/7

Munkaszám: 11/2020

Rajz megnevezése:

Alaprajz, T3 Metszet, DK-i homlokzat, DNY-i homlokzat, ÉK-i homlokzat, ÉNY-i homlokzat

Dátum: 2020. 09. 12

Statisztika:
Dr. Róman Zsolt
T-13-16331

Építész:
Tóth Zoltán
É3-13-0516

Jóváhagyta:
Scheiber Zoltán
TT 1-01-0062

Rajzszám: T-5

Mód.