


Település	Fekvés	Érintett hrsz.	Műszaki indoklás	Rendezési tervet érint?	Vasútépítést befolyásolja-e
Pécel	Belterület	1728/3	felsővezeték tartóoszlop; bűfé épület bontása	RTMN (megállapódás alapján az Önkormányzattól megszerezhető, rendezési terv módosítás során belevehető az új rendezési tervbe)	Igen, a felsővezeték tartóoszlop elhelyezése miatt.
Pécel	Belterület	1628/1	felsővezeték tartóoszlop zajárnyékoló fallal történő kikerülésekor a vasúti töltés része kb. 2x10 mh.	RTMN (megállapódás alapján az Önkormányzattól megszerezhető, rendezési terv módosítás során belevehető az új rendezési tervbe)	Igen, a vasúti töltés megfelelő kialakítása miatt.
Pécel	Belterület	1504	kapubeajtók magassági kialakítása miatt szükséges	RTMS	nem befolyásolja
Pécel	Belterület	1505			
Pécel	Belterület	1506			
Pécel	Zártkert	3522/2 (3522)	tervezett gyalogút	RTMS	nem befolyásolja
Pécel	Belterület	1520/6	területigénye miatt szükséges	RTMN	
Pécel	Külterület	0295/27	vasúti osztopadka (bénne MÁV vonalkábel); jobb oldali vasúti talpárak és része 100.mh.	RTMS	Igen, a vasúti árok megépítése és a MÁV vonalkábelhelyezése miatt.
Pécel	Külterület	0295/28			
Pécel	Külterület	0295/29			
Pécel	Külterület	0295/30			
Pécel	Külterület	0295/31			
Pécel	Külterület	0295/32			
Pécel	Külterület	0295/33			
Pécel	Külterület	0295/34			
Pécel	Külterület	0295/35			
Pécel	Külterület	0295/36			
Pécel	Külterület	0295/37			
Pécel	Külterület	0295/38			
Pécel	Külterület	0295/39			
Pécel	Külterület	0295/40			
Pécel	Külterület	0295/41			
Pécel	Külterület	0295/42			
Pécel	Külterület	0295/43			
Pécel	Külterület	0295/44			
Pécel	Külterület	0295/45			
Pécel	Külterület	0295/46			

165/18016. (VI.8.) Kt. határozat melléklet


Pécel	Külterület	02/88	közúti felüljáró és körforgalom	RTMS	nem befolyásolja
Pécel	Külterület	02/89			
Pécel	Külterület	02/275			
Pécel	Külterület	02/133			
Pécel	Külterület	02/134			
Pécel	Külterület	0377/71	műszakilag elegendő kisebb terület, korábbi rendezési terv módosítás során adatvesztés miatt nem került átvezetésre	RTMS	nem befolyásolja
Pécel	Külterület	0292/2	3103 j. út bal oldali talpárka	RTMS	
Pécel	Külterület	0136/4	3103 j. út/U2 j. út (út és árok)		
Pécel	Külterület	0138/5	U2 és U3 j. út		
Pécel	Külterület	0137	U2 j. út		
Pécel	Külterület	0164	3103 j. út /U1 és U4 j. út		
Pécel	Külterület	0138/8	3103 j. út és jobb oldali övárka / U3 j. út és U4 j. út		
Pécel	Külterület	0138/13	3103 j. út jobb oldala és jobb árka/ U4 j. út/ T4 j. kapubeajtó		
Pécel	Külterület	0138/3	U4 j. út / T4 kapubeajtó		
Pécel	Külterület	0282/5	U1 j. út / U8 j. út		
Pécel	Külterület	0282/6	U1 j. út/ T1 j. kapubeajtó		
Pécel	Külterület	0282/2	3103 j. út és bal árok/ U1 j. út		
Pécel	Külterület	0282/4	3103 j. út / U4 j. út csp-ja		
Pécel	Külterület	0288/3	3103 j. út		
Pécel	Külterület	0297/7	3103 j. út bal árka		
Pécel	Külterület	0297/6	3103 j. út bal árka		
Pécel	Külterület	0297/9	3103 j. út és bal árka is		
Pécel	Külterület	0297/10	3103 j. út		
Pécel	Külterület	0297/11	3103 j. út/ U5 j. út csp-ja		
Pécel	Külterület	0297/1	3103 h. út jobb oldal+zajárnyékolófal		
Pécel	Külterület	0384/130	U5 j. út/ U6 j. út/ 3103 j. út bal oldala		
Pécel	Külterület	0384/122	U6 j. út és 3103 j. út bal oldala		
Pécel	Külterület	0384/41	U6 j. út / 3103 j. út		
Pécel	Külterület	0384/58	3103 j. út és bal oldali övárka		
Pécel	Külterület	0138/2	3103 j. út, a földrésztelen üzemi épület található melyet el kell bontani. Itt meg kell jegyezni, hogy az épület rányúl a 0138/8 hrsz-ú ingatlanra is		

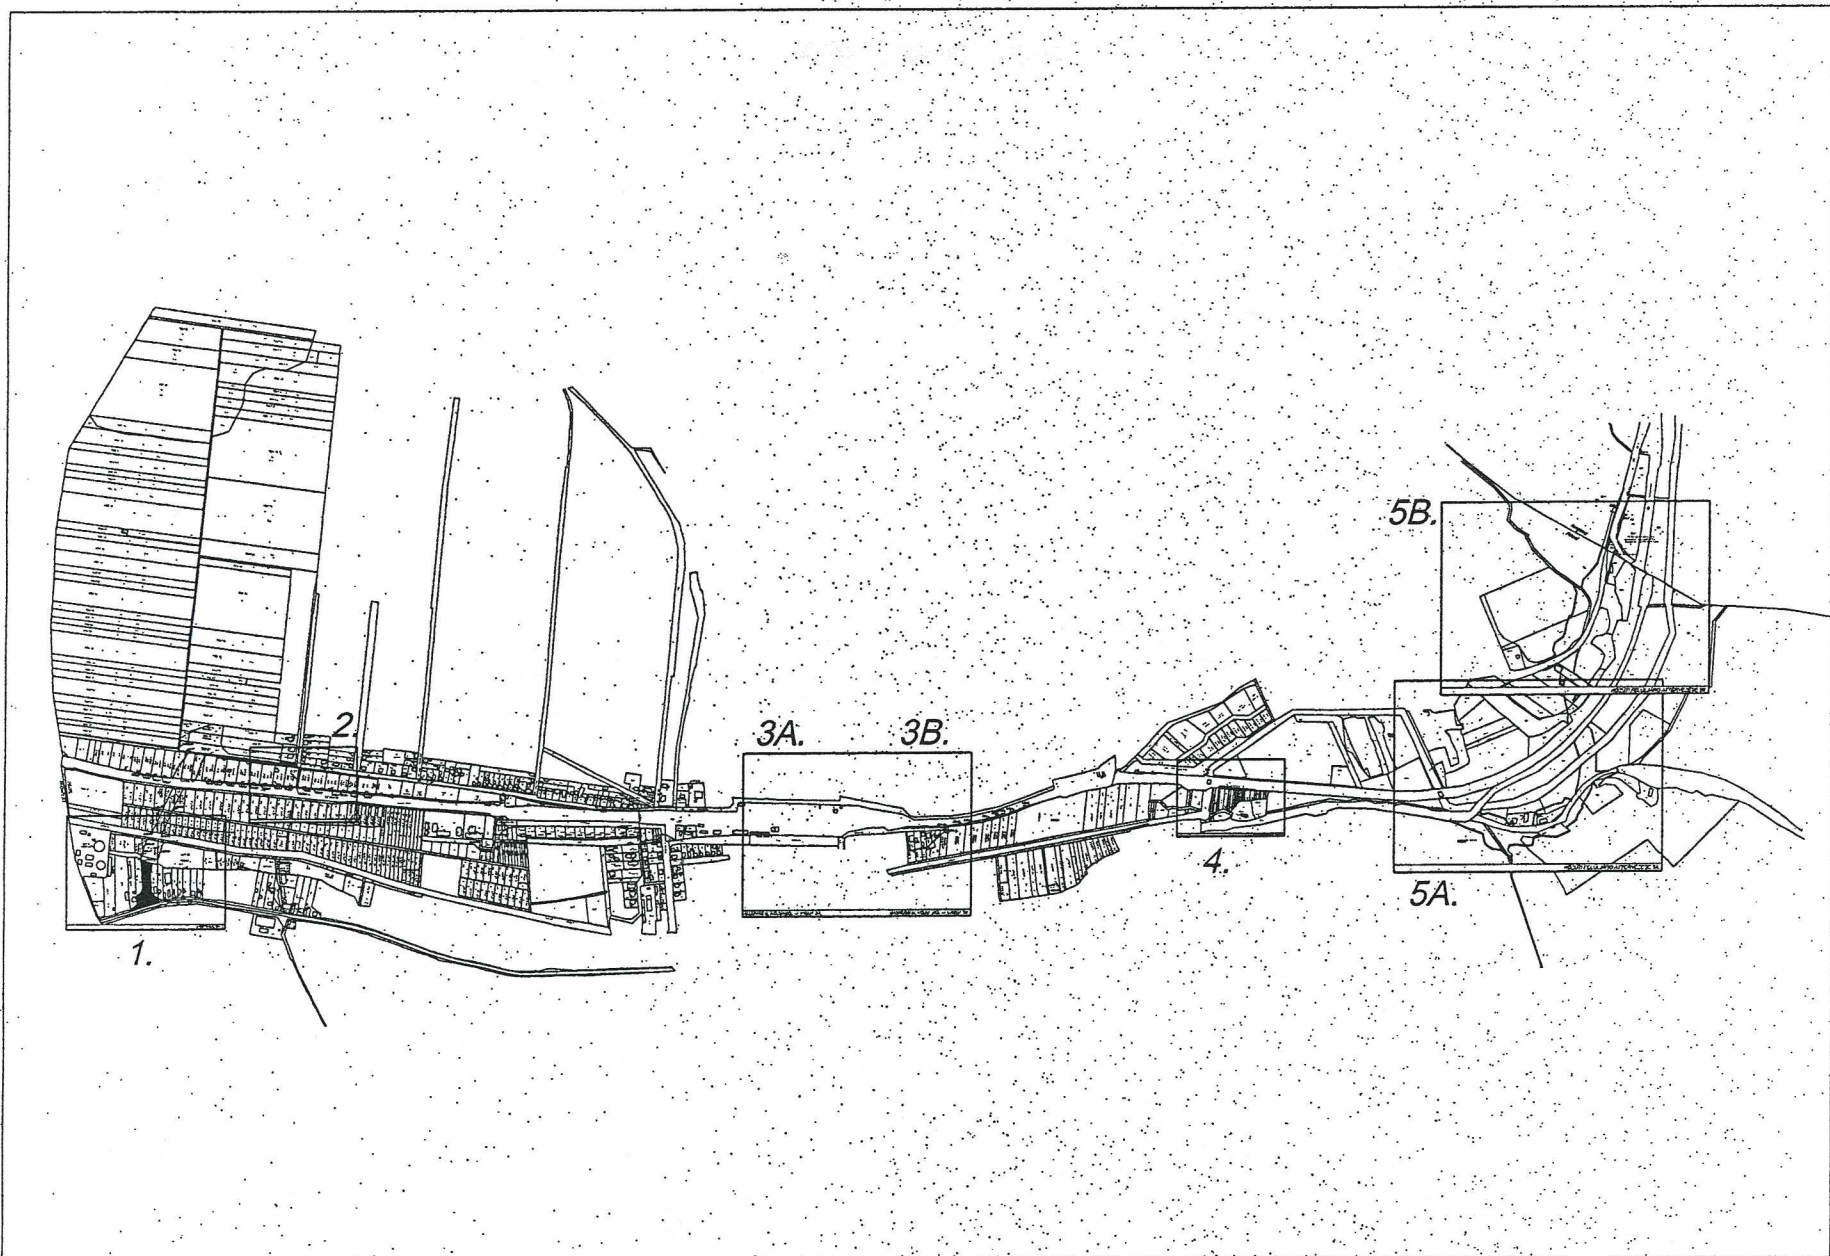



RÁKOS-HATVAN VASÚT KORSZERŰSÍTÉSE

PÉCEL ÁTNÉZETI


165/2016. (VI. 2.) Kt. utasítással módosított

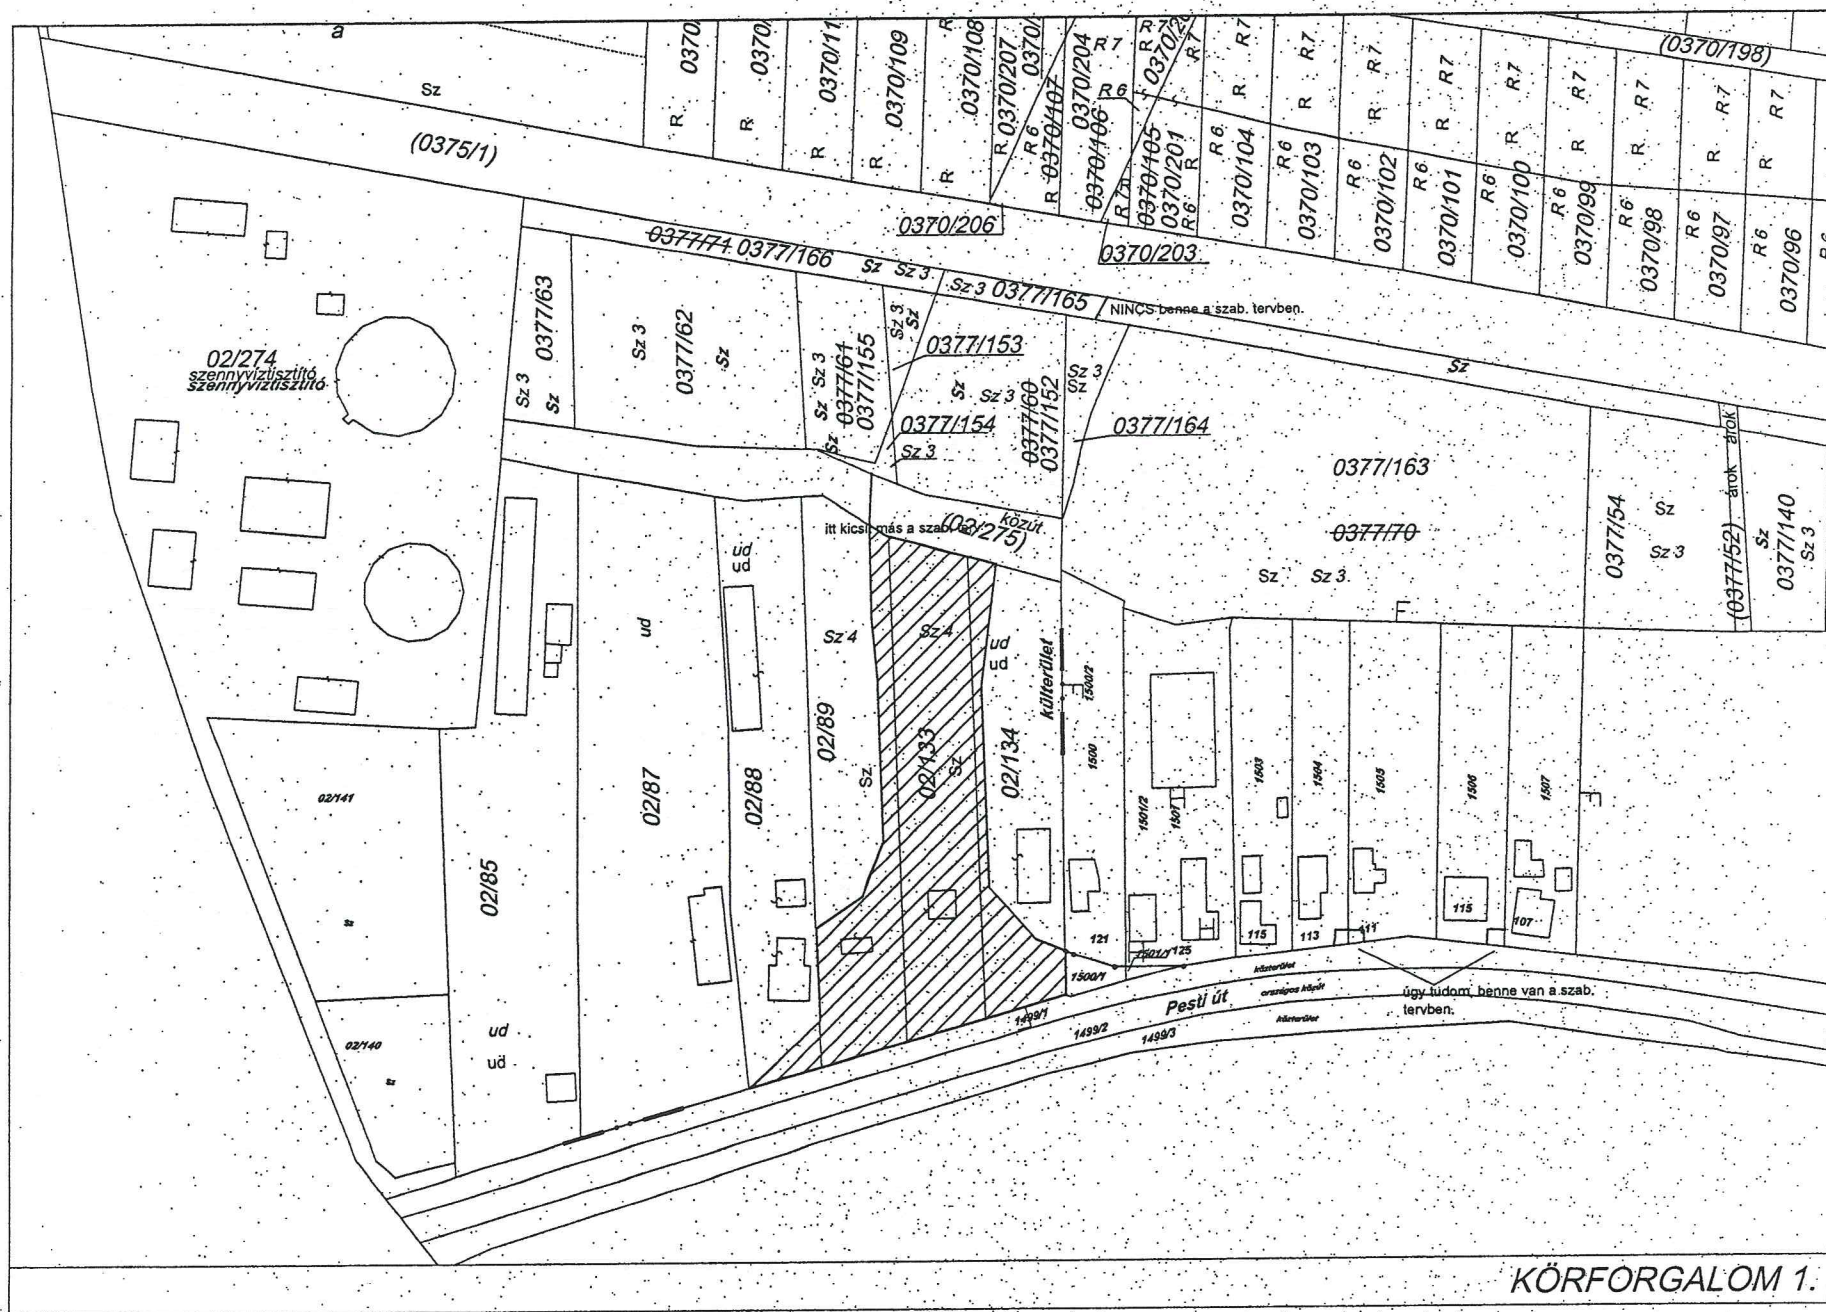


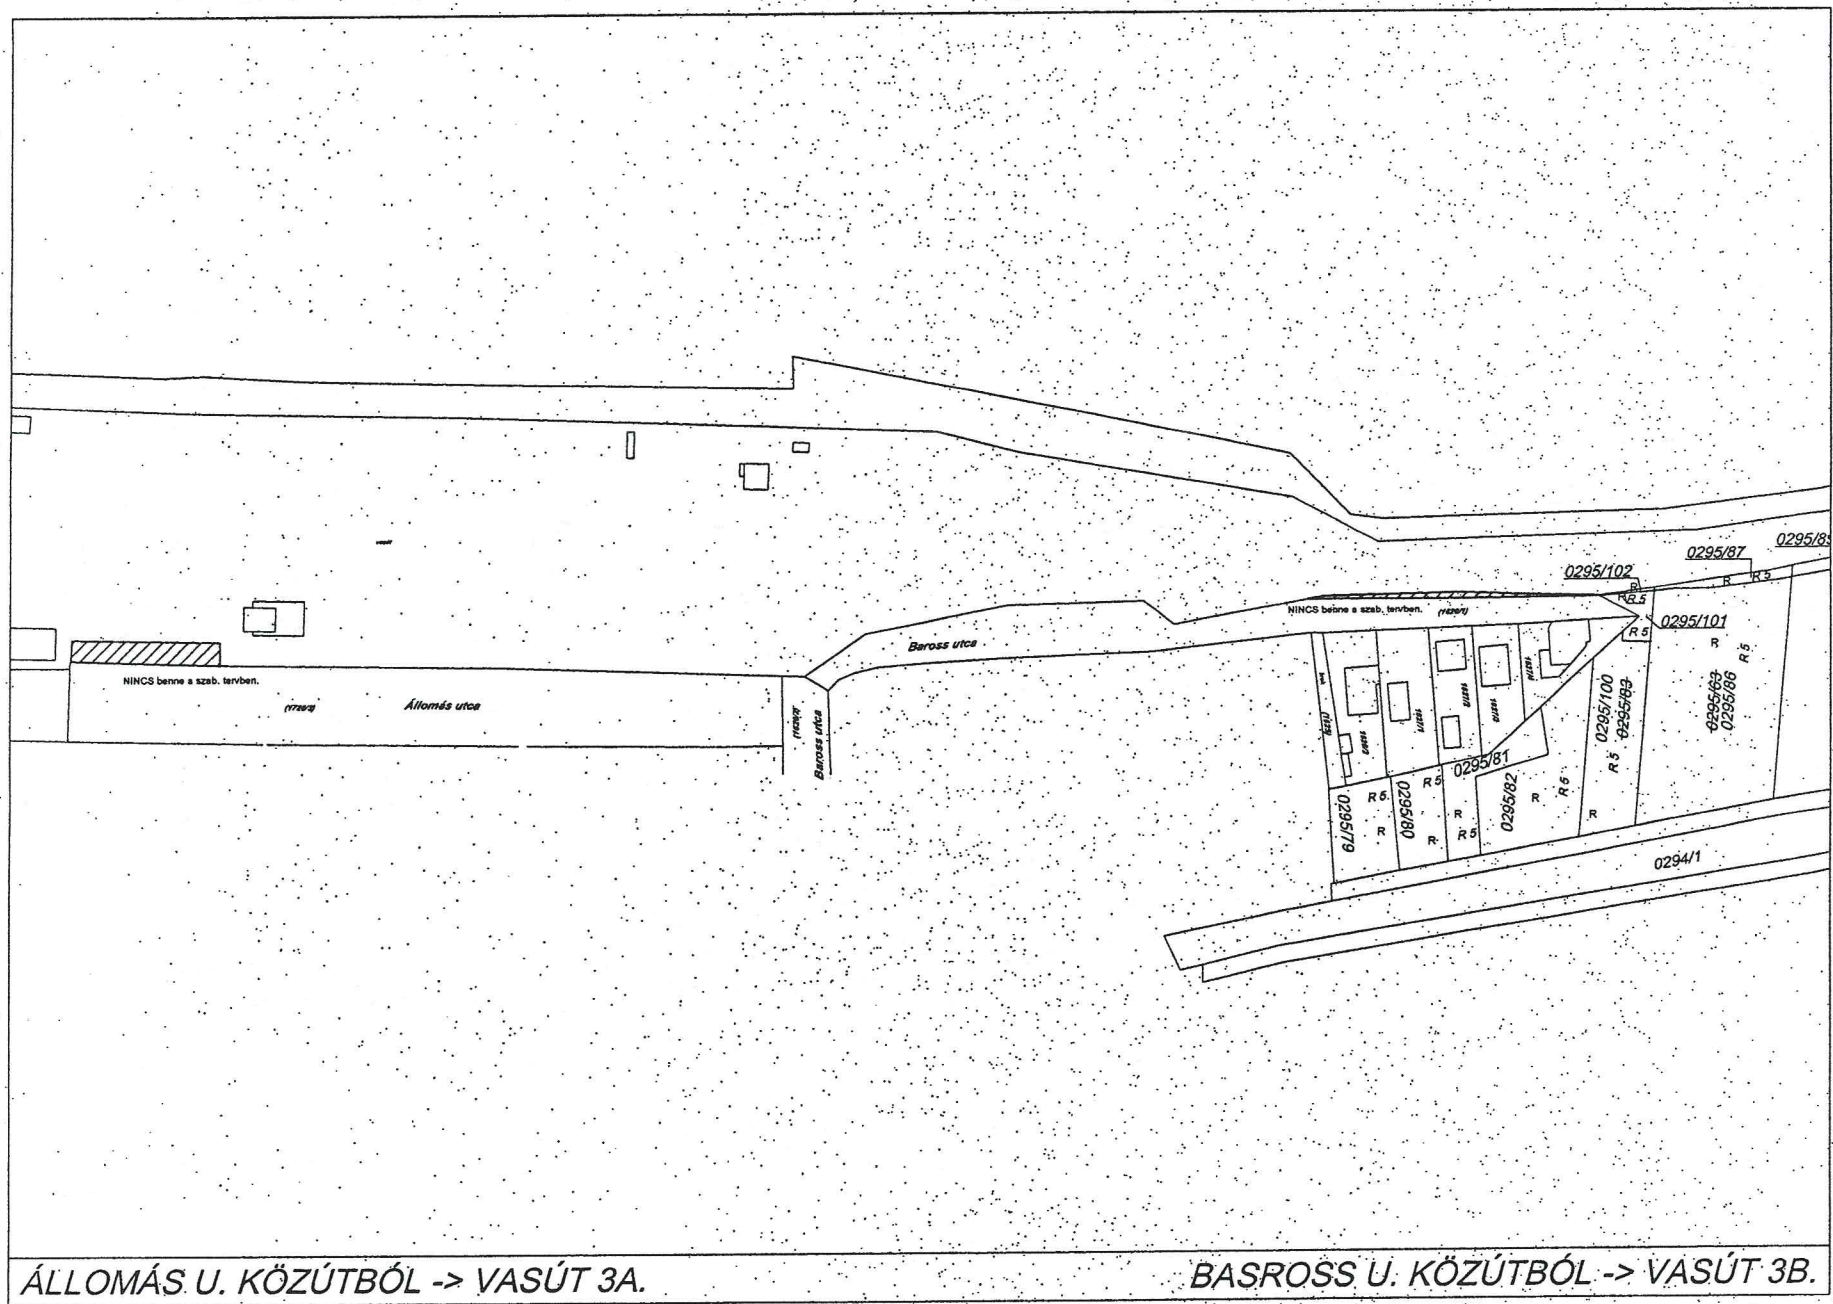

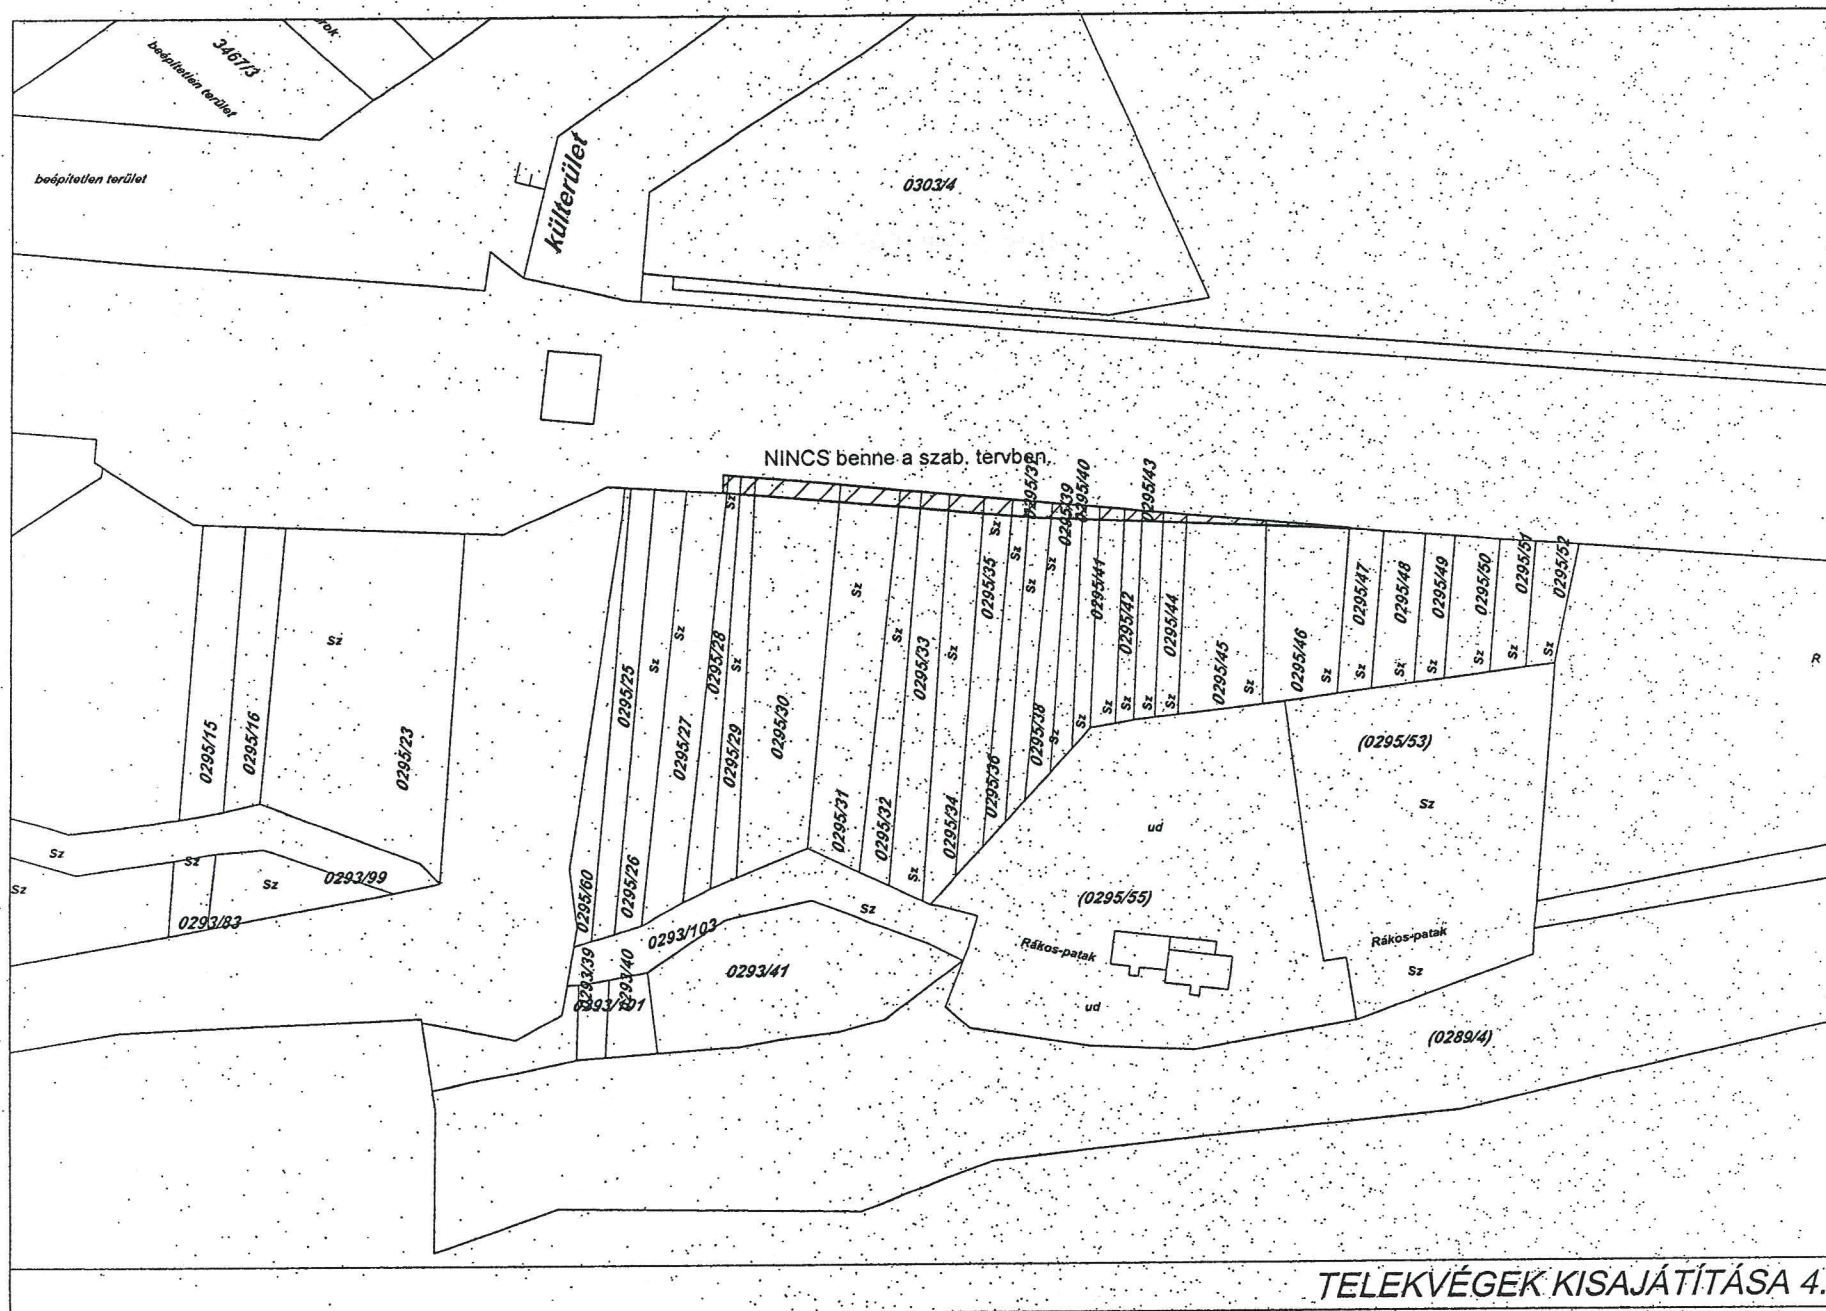

1163/2016. (VI.2.) Kt. határozat melléklet

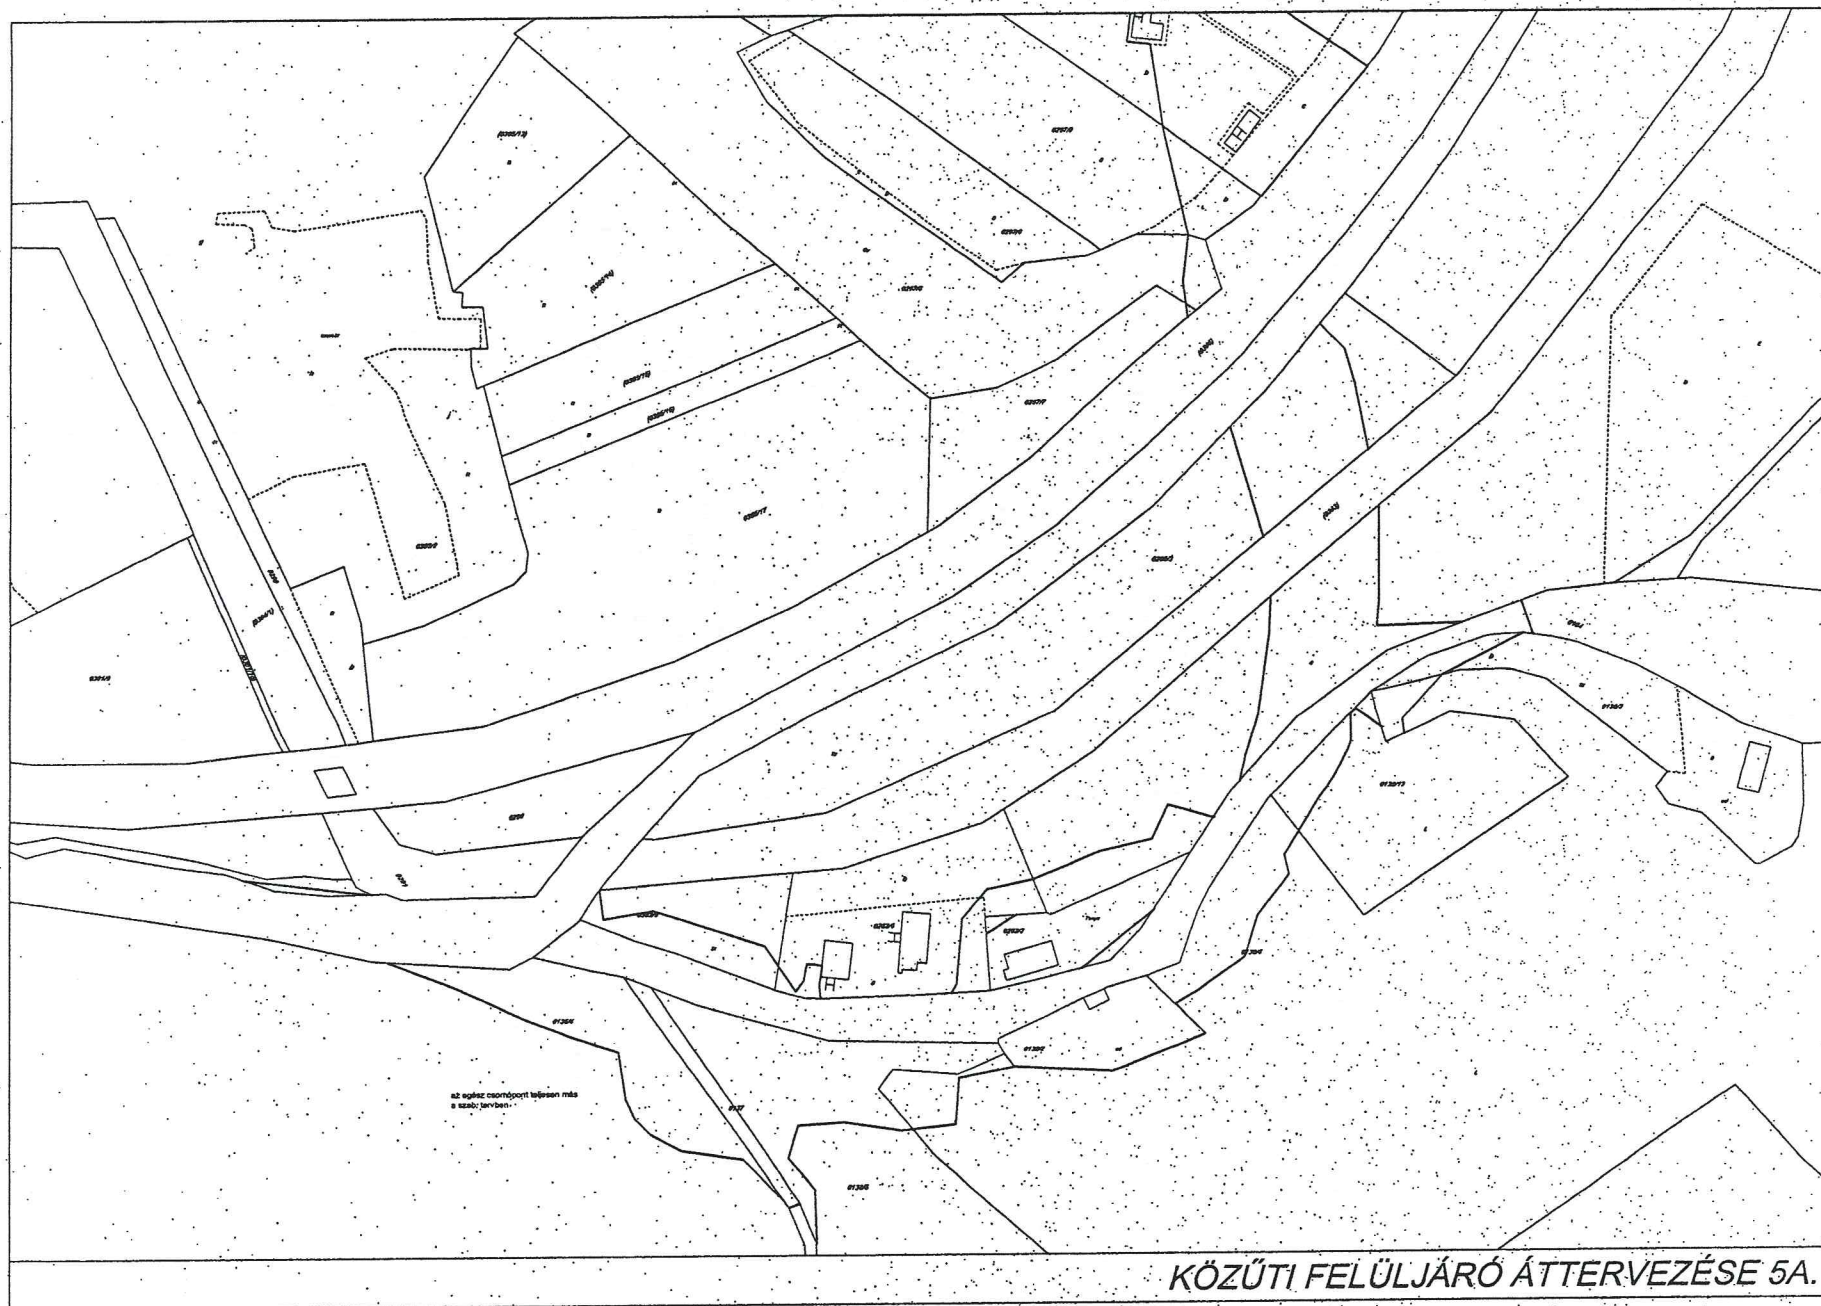

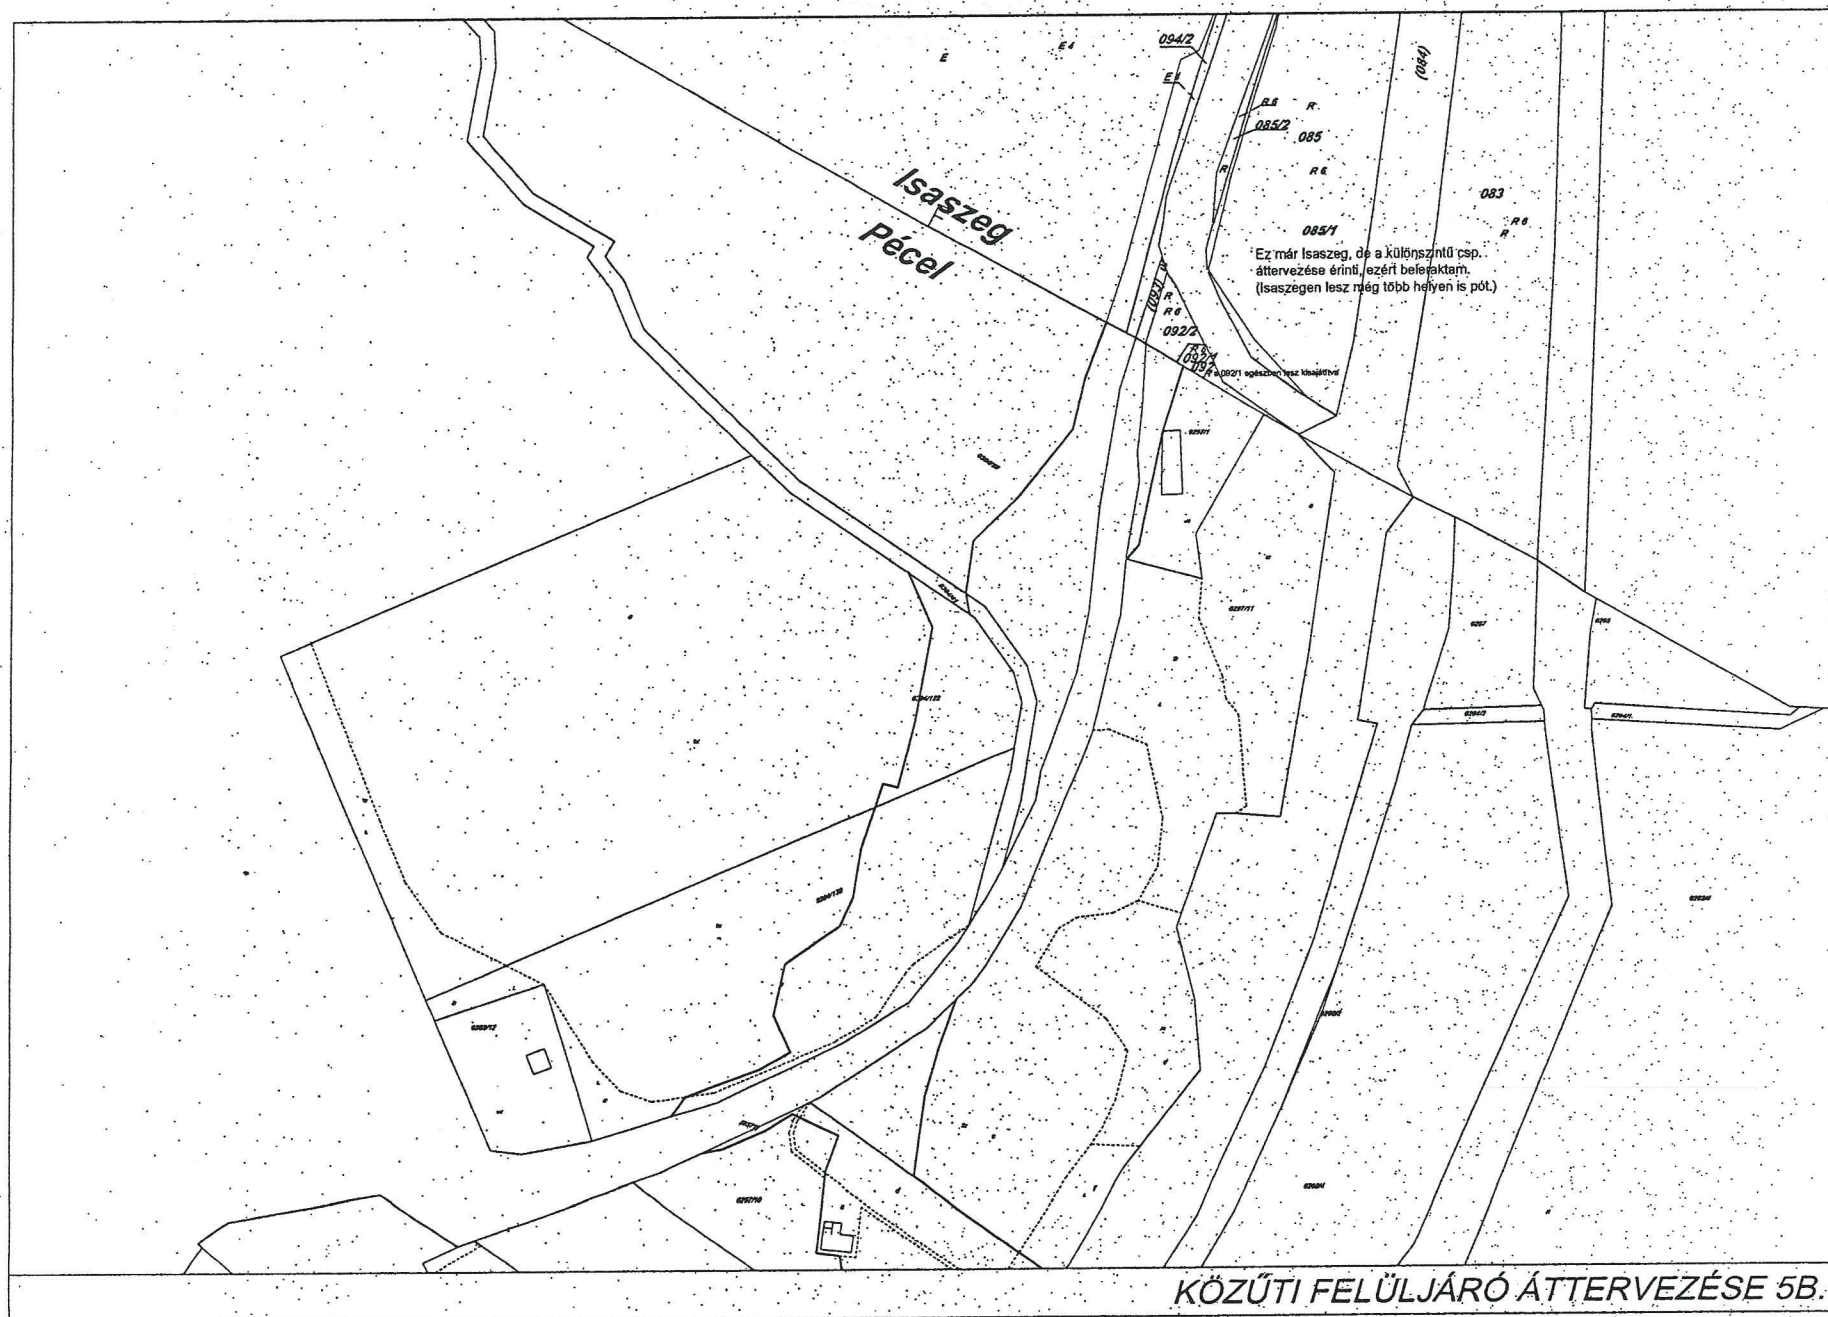

KÖZÚTI FELÜLJÁRÓ ÁTTERVEZÉSE 5B.

165/2016. (VI. 2.) Kt. határozat melléklete