


VÁLTOZÁSI VÁZRAJZ

a 19/4, 19/7 helyrajzi számú földrészletek
határrendezésének módosításáról

Méretarány: 1:1000

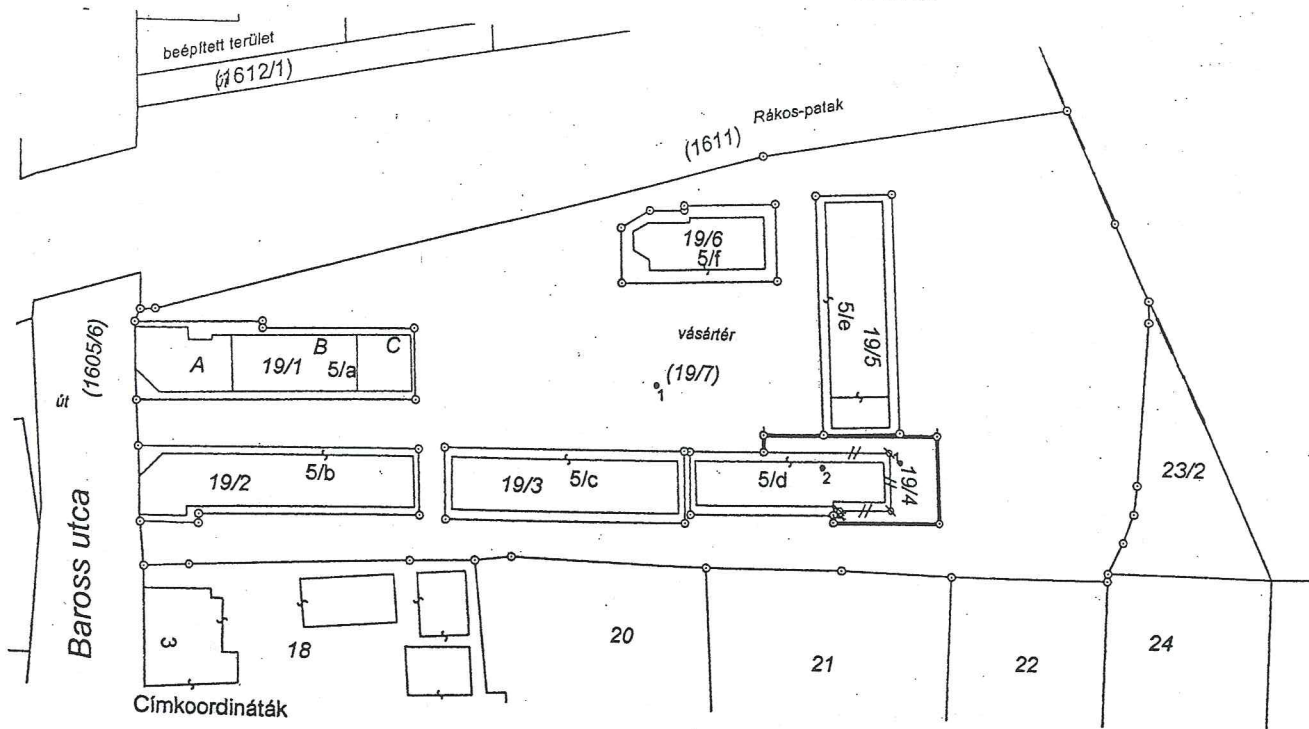

Hrsz.	Psz.	Y	X
19/4	1	672330	238717
19/7	1	672298	238726
19/4	2	672320	238716

Változás előtti állapot						Változás utáni állapot							Megjegyzés		
Hrsz	Alrészlet			Terület	AK	Hrsz	Alrészlet			Terület	AK	Szolgalmi és egyéb jogok			
	jel	műv. ága	Min.o.				ha. m ²	jel	műv. ága					Min.o.	ha. m ²
1	2	3	4	5	6	7	8	9	10	11	12	13	14		
19/4		kivett épület udvar		0.0208	-	19/4		kivett épület udvar		0.0325	-				
19/7		kivett vásártér		0.4547	-	19/7		kivett vásártér		0.4430	-				
Összesen:				0.4755						0.4755					

A változás akaratunknak megfelelően történt:

A változás akaratunknak megfelelően történt:

Pécel, 2016.06.21.

Mikes Gergely

földmérő
földmérő ig.sz.: 6927/2015
2119 Pécel, Töhötöm u. 9.

Készítő:

Földmérő ig. száma: 6927/2015

Minőséget tanúsító:

Ing. rend. min. szám: 1075/1990

Göblösné Tóth Ildikó

okleveles térképész
Mémóri. kamara sz.: 13-4215
Ing. rend. min. sz.: 1075/90
GDI Geodéziai vezető tervező

1843/2016
E-23/2016

A helyrajzi számozás és területszámítás helyes. Ez a záradék a keltezésétől számított egy évig hatályos, későbbi felhasználás előtt a vázrajzot újra záradékoltatni kell.



2016. hó. 30. nap

Záradékoló:

Ing. rend. min. száma: 2952/2008