

2017. MÁJ. 24.

Műcs.
 (melléklet):
 Pártya
 05.24.
 B

PÉCELI POLGÁRMESTERI HIVATAL		
Erkezési dátum:	2017. MÁJ. 24.	Erkezési idő:
Intézkedés:		Küldő:
Előzetes:	Melléklet:	Előző:

Tisztelt Polgármester Úr, tisztelt Képviselő Testület!

A N.É.P. Baráti Körének Kálvin téren felállítandó kopjafájával kapcsolatos 2017. március 6-án küldött levelükre, melyben pontos hely, méret, illetve anyag meghatározást kértek, az alábbiakat válaszolom:

- A kopjafát a Kálvin téren a Hősök emlékműve és az 56-os emlékhely közötti kör alakú virágágyásban szeretnénk elhelyezni beton alapon, vasalattal rögzítve.
- A kopjafa tölgyfából lenne kifaragva, mérete 15x15 cm, magassága 2,5 méter.
- A emlékoszlop talpazatánál egy gránit tábla lenne elhelyezve a következő felirattal: „A Pozsonyi csata 1111. évfordulójára nemzetben gondolkodó Péceliek adományából”
- Az alkotást Berek Lajos szobrászművész készítené el.
- A felavatást kis ünnepi műsor keretében 2017. július 8-ra tervezzük, melyre szeretettel meghívjuk Polgármester Urat, az önkormányzat képviselőit, valamint minden kedves érdeklődőt.

Tisztelettel:


Ács Sándor, a Nemzeti Érzelmű Péceliek Baráti Körének nevében

Rendben: JA

POZSONYI CSATA EMLÉKOSZLOP

/VÁZLAT/


POLGÁRMESTERI HIVATAL		
Erkezett:		Erkezett:
Iktatószám:		Iktatva
Előszám:	Melléklet:	Előadó:

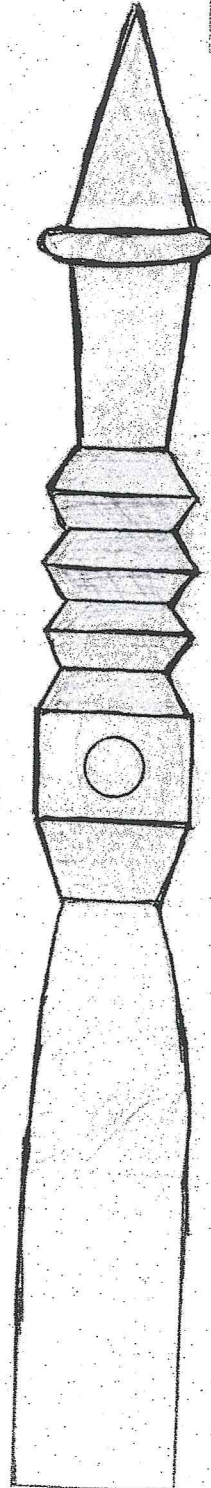


DR. BEREK LAJOS
szobrászművész
Lakás: 1106 Bp., Jászberényi út 83/3.
Műterem: 1106 Bp., Lángvirág u. 3.
Adószám: 70851559-1-51

A POZSONYI CSATA EMLÉKOSZLOP A KÁLVIN TÉREN

HELYSZÍNVÁZLAT

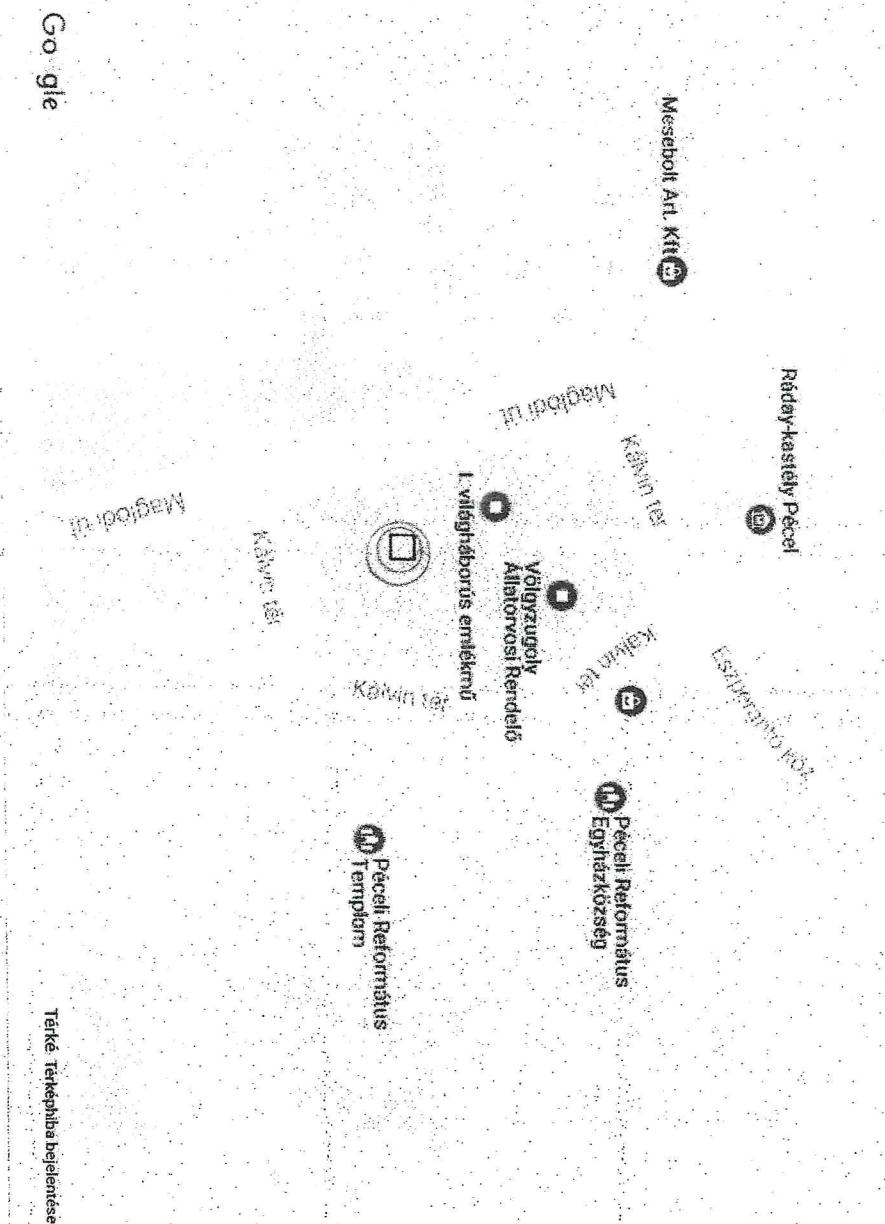

DR. BEREK LÁJOS
szobrászművész
Lakás: 1106 Bp., Jászberényi út 83A.
Műterem: 1106 Bp., Lángvirág u. 3.
Adószám: 70851558-1-51

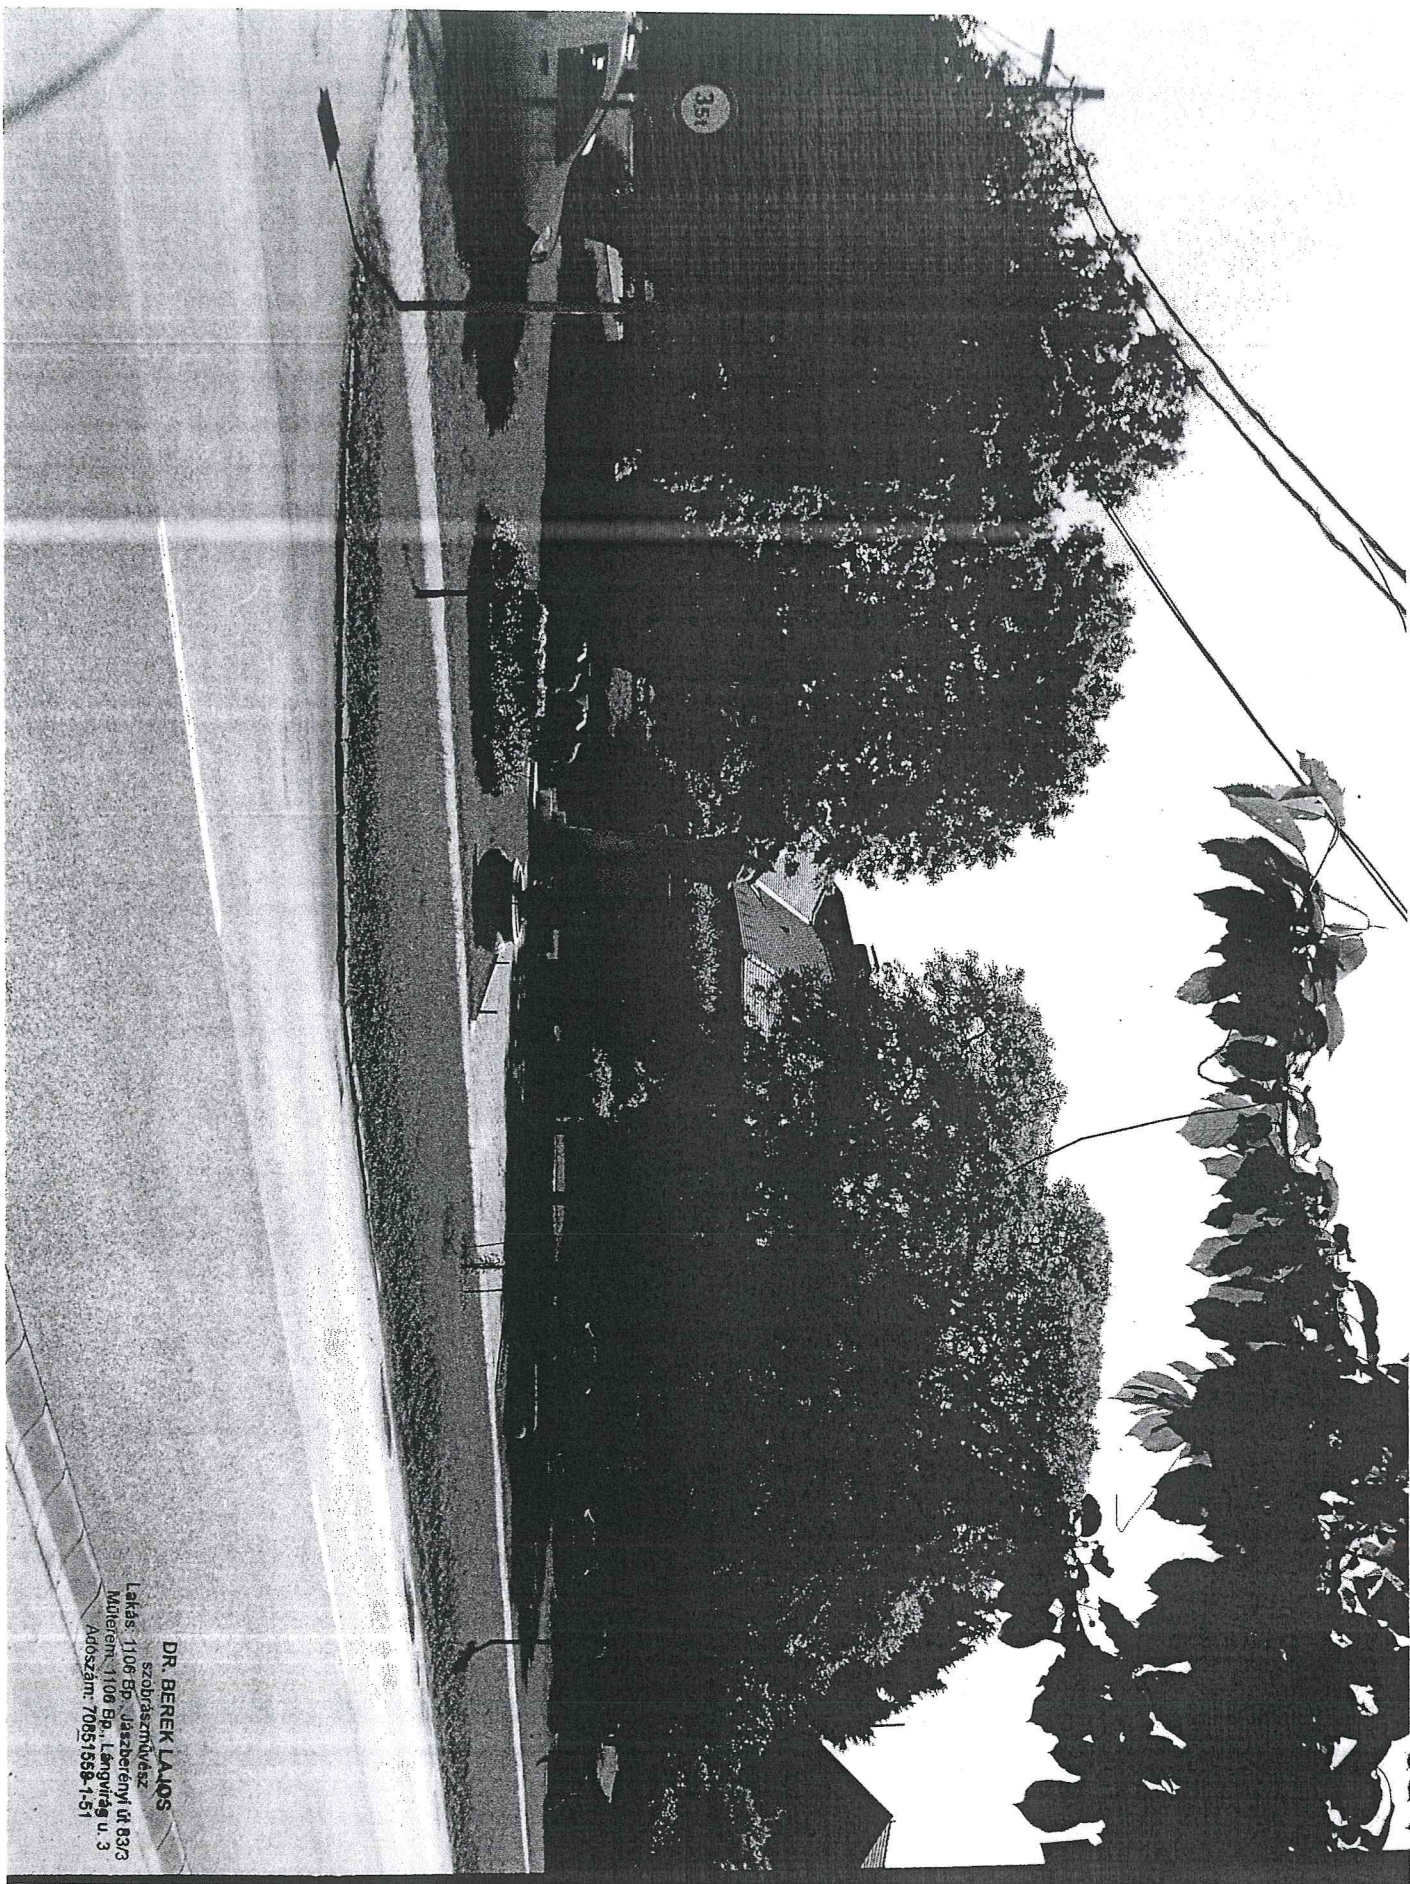

DR. BEREK LAJOS
szobrászművész
Lakás: 1106 Bp. Jászberényi út 83/3
Műterem: 1106 Bp. Lángműhely u. 3
Adószám: 70851558-1-57