




JELMAGYARÁZAT

- | Közművek: | |
|-----------|--|
| | Felmért útburkolat (aszfalt / martaaszfalt) |
| | Felmért szegély (kiemelt / kv) |
| | Felmért padkfa (martaaszfalt / murva) |
| | Felmért burkolat nélküli árok |
| | Felmért árokburkolat |
| | Felmért csőátesez |
| | Felmért burkolat- és tereppont |
| | Felmért kerítés, kapu |
| | Telekhátár |
| | Szennyvízszakna |
| | Víznyelő |
| | Föld feletti tűzcsap |
| | Vízvezeték tologlár |
| | Távközlési akna (dupla) |
| | Beton vagy vb. oszlop |
| | Szennyvízcsatorna (Dél-Pesti Megyei Vízközmű Szolgáltató Zrt.) |
| | Ivóvízvezeték (Dél-Pesti Megyei Vízközmű Szolgáltató Zrt.) |
| | Csapadékvízcsatorna (átesez) |
| | Gázvezeték (Főgáz) |
| | Távközlési földkábel |
| | Távközlési légvezeték |
| | Távközlési MAGYAR TELEKOM hálózat |
| | Távközlési UPC hálózat |
| | Távközlési INVITEL hálózat |
| | Elektromos 0,4 kV-os légvezeték |
| | Elektromos ELMŰ 1 kV-os földkábel |
| | Elektromos ELMŰ 20 kV-os légvezeték |
| | Elektromos ELMŰ hálózat |

- Közművek:**

 - Szennyvízcsatorna** (Déli-Pesti Megyei Víztársasági Szolgáltató Zrt.)
 - Ívóvízvezeték** (Déli-Pesti Megyei Víztársasági Szolgáltató Zrt.)
 - Csapadékvízcsatorna (átersz)**
 - Gázvezeték (Főgáz)**
 - Távközlési földkábel**
 - Távközlési légvezeték**
 - Távközlési MAGYAR TELEKOM hálózata**
 - Távközlési UPC hálózat**
 - Távközlési INVITEL hálózat**
 - Elektromos 0,4 kV-os légvezeték**
 - Elektromos ELMŰ 1 kV-os földkábel**
 - Elektromos ELMŰ 20 kV-os légvezeték**
 - Elektromos ELMŰ hálózat**

Forgalomtechnika:

- | | | |
|---|------------------------------|--|
|  | Felmért közöli jelölőtablela | <ul style="list-style-type: none"> • TA Tisztító akna öv. fedlapgal |
|  | Záportárolzó | <ul style="list-style-type: none"> • TV Tisztító- és viznyelő akna öv. viznyelőrács fedlapgal • VA 50x50 Viznyelő akna viznyelőráccsal |
|  | | Előregyártott beton árokburkoló elemek
MCS 40/50 Tipusú (SW Umwelttechnik) |
|  | | MCS 70/50 Tipusú (SW Umwelttechnik) |
|  | | Ömlesztetleges burkoló elem
40 cm fénkszélesség, 111 rézsúhajlással |
|  | | Hordalékfogó műtárgy |
|  | | Türelmek (csövek és árokálmék csatlakozása: kapucniérel, öcsatlakozókörrel) |

MEGJEGYZÉS:
 AZ ÁBRÁZOLT MEGLÉVŐ KÖZMŰADATOK TÁJÉKOZTATÓ JELLEGŰEK!
 MINDEN KÖZMŰ VONATKOZÁSABAN A KÖZMŰTULAJDONOS (KEZELŐ, SZOLGÁLTATÓ)
 KÖZMŰ SZAKFELÜGYELETE SZÜKSÉGES A NYOMVONALAK ÉS BEKÖTÉSEK HELYZETÉNEK
 MEGÁLLAPÍTÁSA ERDEKÉBÉN!
 AZ ÁBRÁZOLT TELEKHATÁR ADATOK CSAK TÁJÉKOZTATÓ JELLEGŰEK!

A TERV A MIKROLINE KFT. MLTI. 305.01/2017. TSZ-Ú ENGEDÉLYEZÉSI TERVÉNEK FELHASZNÁLÁSÁVAL, A MIKROLINE KFT. ENGEDÉLYÉVEL KÉSZÜLT.

ENGEDÉLYEZÉSI TERV

Megrendelő: **PÉCEL VÁROS ÖNKORMÁNYZATA**
2119 PÉCEL, KOSSUTH TÉR 1.

LUMIX
Mérnöki Iroda E V
 2049 Diósd, Katicabogár u. 13.
 Mobil: +36309401880
 E-mail: lumix5@freemail.hu
 Nyilvántartási szám: 6503192
 Vállalkozói ig. száma: ET-018396

Tárgy: **PÉCEL**
CSATÁRI-DÜLŐ ÉS LEVENDULÁS TERÜLETRÉSZEK
CSAPADÉKVÍZ-ELVEZETÉS RENDEZÉS
1. ÜTEM

FEDVÉNY ENGEDÉLYEZÉSI TERV

Részművelet:
ÁLTALÁNOS CSAPADÉKVÍZ-ELVEZETÉSI
HELYSZÍNRAJZ (1.)
I. ÜTEM

Lukács Miklós
MMK: 01-1168

A TERV ÉS MUNKARÉSZEI A TERVEZŐ SZELLEMI TERMÉKE. A TERVEZŐ SZERZŐI JOGAINAK VÉDELME T JOGSZABÁLY BIZTOSÍTJA!

MÓDOSÍTOTT TERV

Megrendelő: **PÉCEL VÁROS ÖNKORMÁNYZATA**
2119 Pécel, Kossuth tér 1.

Tagy: PÉCEL
CSATÁRI-DÜLŐ ÉS LEVENDULÁS TERÜLETRÉSZE
CSAPADÉKVÍZ-ELVEZETÉS RENDEZÉS
ENGEDÉLKEZÉSI TERV
Név: CSAPADÉKVÍZ-ELVEZETÉSI HELYSZÍNRAJZ (3.)

Fájlnev: Pécel_2017_Csapvíz_Munkapl_d_1218.dwg			
Tervező:	Tervező:	Szerkesztő:	Geodézia:
Lukács Linda	Hernádi Éva	Lukács Kata	
MMK: 13-13321	MMK: 01-13006		

 **MIKROLINE**
www.mikroline.hu
mikroline@mikroline.hu
1033 Budapest Laktanya utca 2.

A terv és munkarészei a tervező szellemi terméke. A tervező szerzői jogink védelmét jogszabály biztosítja!