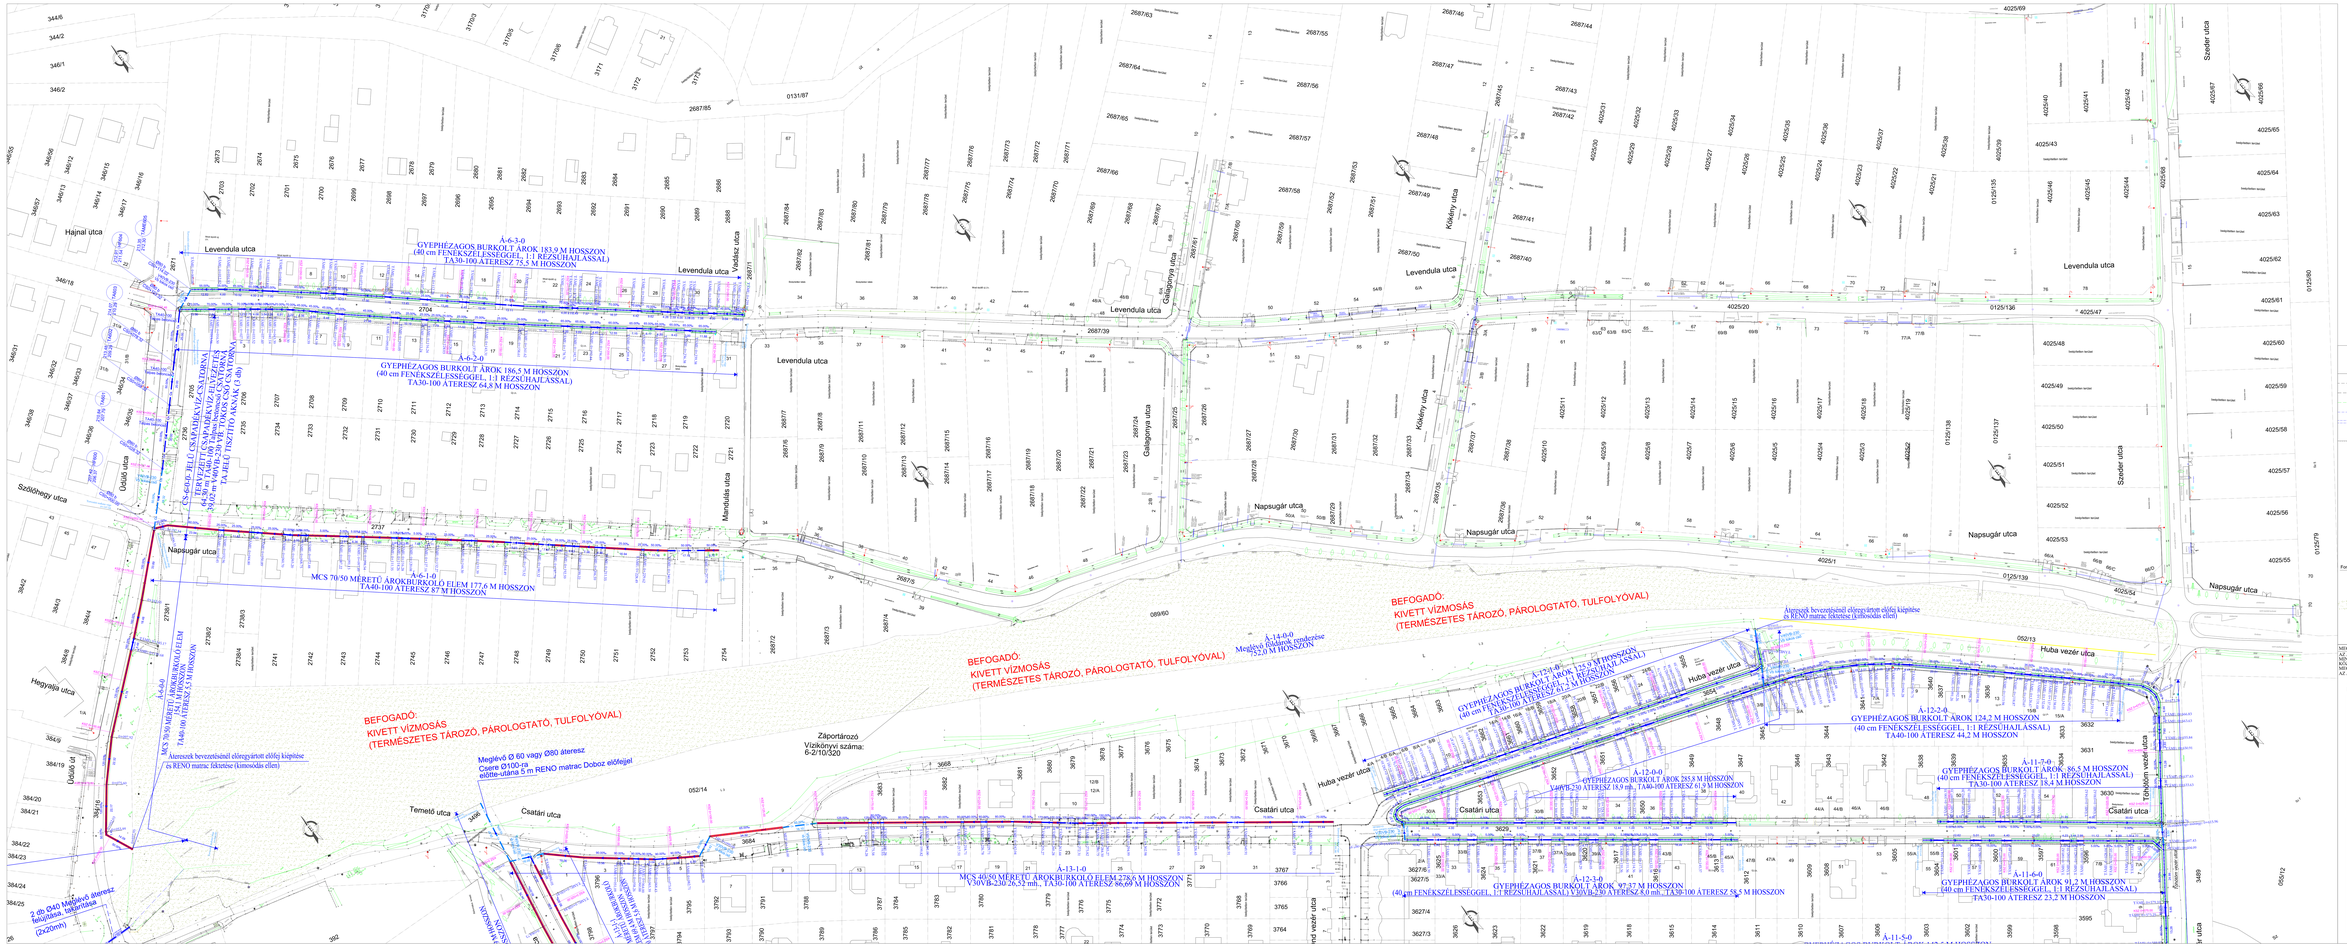

JELMAGYARÁZAT

- Felmért útburkolat (aszfalt / macadam/M)
- Felmért szegély (kamat / kc)
- Felmért padka (mart/aszfalt / mu/au)
- Felmért burkolat nélküli árok
- Felmért árokburkolat
- Felmért csőátereszek
- Felmért burkolat- és terepszint
- Felmért kerítés, kapu
- Telefonhálózat
- Szennyvízcsatorna
- Vízvezeték
- Fővízelzáró szelep
- Tűzcsap
- Beton vagy vb. mchp.
- Duplán beton vagy vb. mchp.
- Faoszlop betongyűrűvel
- Lámpatest
- Fa, facsoport

Forgalomtechnika:

- Felmért kezelő pozíciók
- Záportároz

Kiterjedés:

- Szennyvízcsatorna (kerítésvonal / kerítés hiányában / kerítés)
- Vízvezeték (kerítésvonal / kerítés)
- Csapadékcsatorna (átereszt)
- Csapadékvíz-elvezető árkok
- Gázvezeték (Fogaz)
- Felszíni vízelvezetés
- Felszíni víztükör

Terepszint csapadékvíz-elvezetése

- Csapadékvíz-elvezető csatorna
- Csapadékvíz-elvezető csatorna az utat átvezetésének
