


V40VB-230 áteresz út alatti átvezetés két hordalékfogó akna között

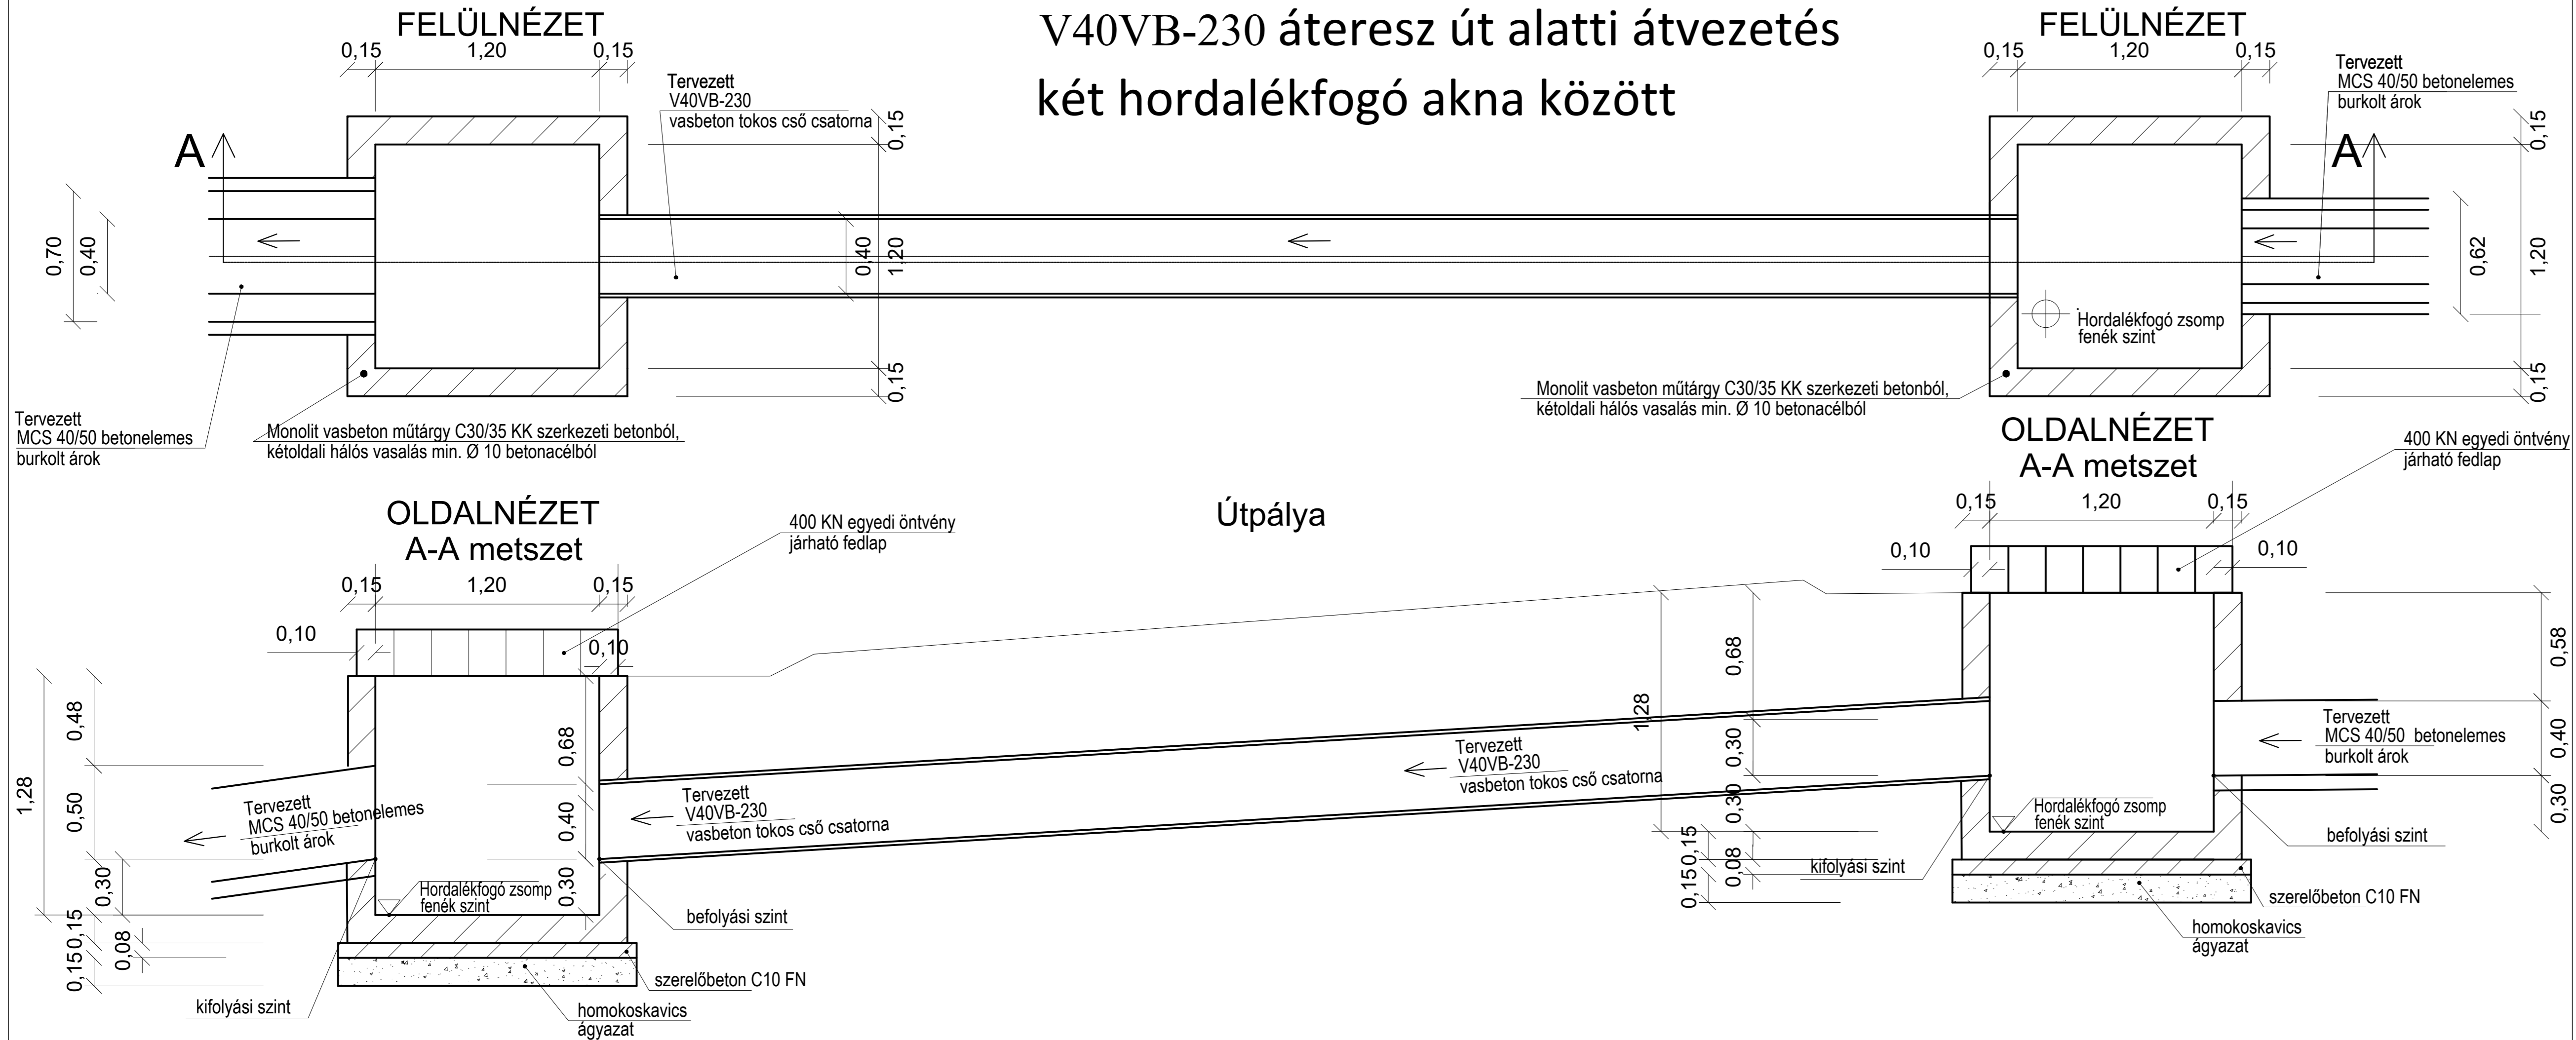

A TERV A MIKROLINE KFT. MLTI. 305/01/2017. TSZ-Ú ENGEDÉLYEZÉSI TERVÉNEK FELHASZNÁLÁSÁVAL, A MIKROLINE KFT. ENGEDÉLYÉVEL KÉSZÜLT.
ENGEDÉLYEZÉSI TERV **FEDVÉNYTERV**

Megrendelő: PÉCEL VÁROS ÖNKORMÁNYZATA 2119 PÉCEL, KOSSUTH TÉR 1.	LUMIX Mérnöki Iroda E V 2049 Diósd, Katicabogár u. 13. Mobil: +36309401880 E-mail: lumix5@freemail.hu Nyilvántartási szám: 6503192 Vállalkozói ig. száma: ET-018396
Tárgy: PÉCEL CSATÁRI-DÜLŐ ÉS LEVENDULÁS TERÜLETRÉSZEK CSAPADÉKVÍZ-ELVEZETÉS RENDEZÉS I. ÜTEM FEDVÉNY ENGEDÉLYEZÉSI TERV	Dátum: 2020. 04. 30. Tervszám: LM. 151/01/2020. Rajzszám: EFT-06/05. Méretarány: M= 1:20
Részmuvelet: ÁRkok és csőátereszek találkozásainak részletrajzai V40VB-230 út alatti áteresz két hordalékfogó akna között	Tervező: Lukács Miklós MMK: 01-1168
A TERV ÉS MUNKARÉSZEI A TERVEZŐ SZELLEMI TERMÉKE. A TERVEZŐ SZERZŐI JOGAINAK VÉDELME T JEGYSZABÁLY BIZTOSÍTJA!	

ENGEDÉLYEZÉSI TERV				
Megrendelő: PÉCEL VÁROS ÖNKORMÁNYZATA 2119 Pécel, Kossuth tér 1.				
Tárgy: PÉCEL CSATÁRI-DÜLŐ ÉS LEVENDULÁS TERÜLETRÉSZEK CSAPADÉKVÍZ-ELVEZETÉS RENDEZÉS ENGEDÉLYEZÉSI TERV	Dátum: 2018. 05. 07.			
Név: RÉSZLETRAJZOK (ÁRkok és csőátereszek találkozása) D400 áteresz út alatti átvezetés két hordalékfogó akna között	Tervszám: MLTI. 305/01/2017.			
Fájlnév: Pécel_2017_Csapvíz_VE-HP-3_6_Részletrajzok.dwg	Rajzszám: VE-HP-6/01.			
Tervező: Lukács Linda MMK: 13-12321	Szerkesztő: Hernádi Éva MMK: 01-13006	Geodézia: Dobosy Gábor MMK: 11-5983 Kiss József MMK: 01-0412	Projektvezető: Lukács Miklós MMK: 01-1168	Méretarány: M=1: 20
		MIKROLINE www.mikroline.hu mikroline@mikroline.hu 1033 Budapest Laktanya utca 2.		
A terv és munkarészei a tervező szellemi terméke. A tervező szerzői jogainak védelmét jogszabály biztosítja!				