


# CSATÁRI-DŰLŐ ÉS LEVENDULÁS TERÜLETRÉSZEK CSAPADÉKVÍZ-ELVEZETÉS RENDEZÉS I. ÜTEM

Pécel centrum

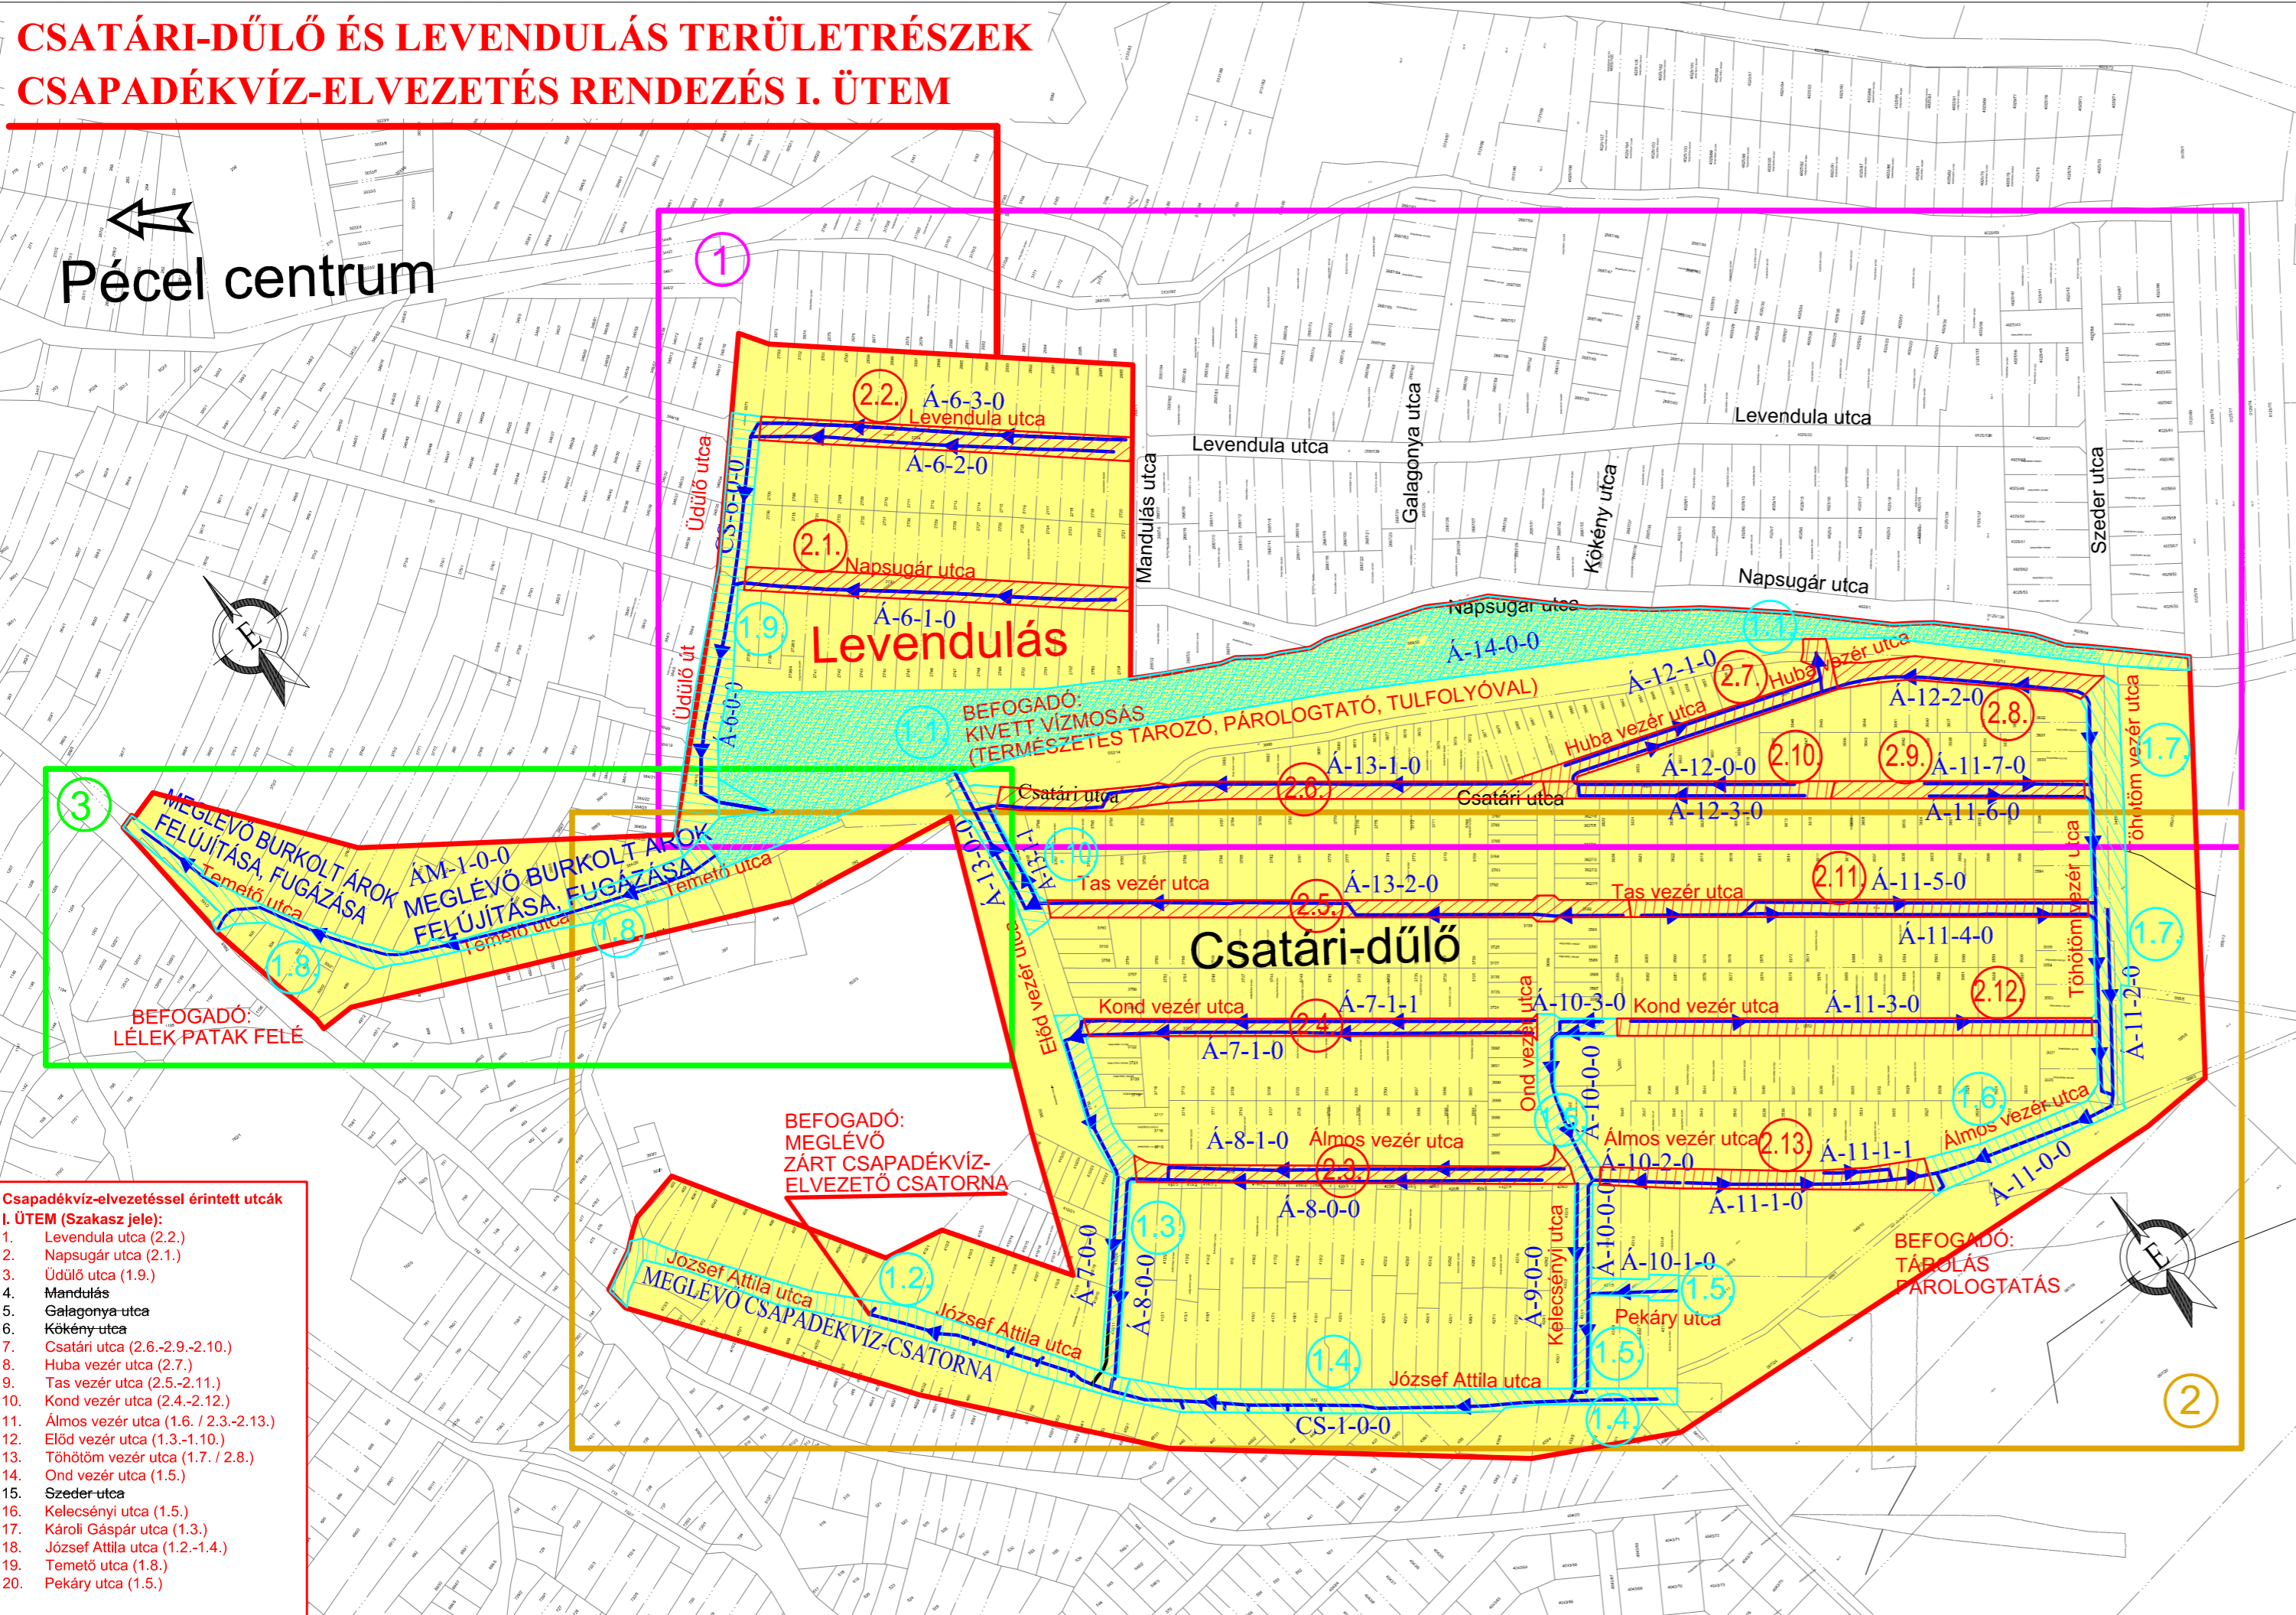

## JELMAGYARÁZAT:

- Kivitelezésre kerülő I. ÜTEM területe
- Kiépítés 1. szakasza 2020. évben (Levezető szakaszok: 1.1. - 1.10. jelű szakaszok)
- Kiépítés 2. szakasza 2021. évben (Csatlakozó szakaszok: 2.1. - 2.13. jelű szakaszok)
- Felszíni csapadékvíz-elvezetés, I. ütem (Kivitelezésre kerülő szakaszok)
- Kivett vízmosság, természetes tározó (felújítás)

Csapadékvíz-elvezetéssel érintett utcák	
I. ÜTEM (Szakasz jele):	
1.	Levendula utca (2.2.)
2.	Napsugár utca (2.1.)
3.	Üdülő utca (1.9.)
7.	Csatári utca (2.6.-2.9.-2.10.)
8.	Huba vezér utca (2.7.)
9.	Tas vezér utca (2.5.-2.11.)
10.	Kond vezér utca (2.4.-2.12.)
11.	Álmos vezér utca (1.6.) (2.3.-2.13.)
12.	Előd vezér utca (1.3.-1.10.)
13.	Töhötöm vezér utca (1.7.) (2.8.)
14.	Ond vezér utca (1.5.)
16.	Kelecsényi utca (1.5.)
17.	Károli Gáspár utca (1.3.)
18.	József Attila utca (1.2.-1.4.)
19.	Temető utca (1.8.)
20.	Pekáry utca (1.5.)

A TERV A MIKROLINE KFT. ML. 305/01/2017. TSZ-Ú ENGEDÉLYEZÉSI TERVÉNEK FELHASZNÁLÁSÁVAL, A MIKROLINE KFT. ENGEDÉLYÉVEL KÉSZÜLT.

## ENGEDÉLYEZÉSI TERV

## FEDVÉNYTERV

Megrendelő:	<b>PÉCEL VÁROS ÖNKORMÁNYZATA</b> 2119 PÉCEL, KOSSUTH TÉR 1.	<b>LUMIX</b> Mérnöki Iroda E V 2049 Diósd, Katicabogár u. 13. Mobil: +36309401880 E-mail: lumix5@freemail.hu Nyilvántartási szám: 6503192 Vállalkozói ig. száma: ET-018396
Tárgy:	<b>PÉCEL</b> CSATÁRI-DŰLŐ ÉS LEVENDULÁS TERÜLETRÉSZEK CSAPADÉKVÍZ-ELVEZETÉS RENDEZÉS I. ÜTEM FEDVÉNY ENGEDÉLYEZÉSI TERV	Dátum: 2020. 04. 30. Tervszám: LM. 151/01/2020. Rajzszám: EFT-02/1. Méretarány: M= 1:4.000
Részművelet:	<b>ÁTNÉZETI HELYSZÍNRAJZ</b> I. ÜTEM MEGVALÓSÍTÁSI SZAKASZOLÁS	Tervező:  Lukács Miklós MMK: 01-1168
A TERV ÉS MUNKARÉSZEI A TERVEZŐ SZELLEMI TERMÉKE. A TERVEZŐ SZERZŐI JOGAINAK VÉDELMET JOGSZABÁLY BIZTOSÍTJA!		

- Csapadékvíz-elvezetéssel érintett utcák  
I. ÜTEM (Szakasz jele):
1. Levendula utca (2.2.)
  2. Napsugár utca (2.1.)
  3. Üdülő utca (1.9.)
  4. Mandulás
  5. Galagonya utca
  6. Kökény utca
  7. Csatári utca (2.6.-2.9.-2.10.)
  8. Huba vezér utca (2.7.)
  9. Tas vezér utca (2.5.-2.11.)
  10. Kond vezér utca (2.4.-2.12.)
  11. Álmos vezér utca (1.6. / 2.3.-2.13.)
  12. Előd vezér utca (1.3.-1.10.)
  13. Töhötöm vezér utca (1.7. / 2.8.)
  14. Ond vezér utca (1.5.)
  15. Szedér utca
  16. Kelecsényi utca (1.5.)
  17. Károli Gáspár utca (1.3.)
  18. József Attila utca (1.2.-1.4.)
  19. Temető utca (1.8.)
  20. Pekáry utca (1.5.)