a 151/2020. (V.29) számú határozat 1.b melléklete

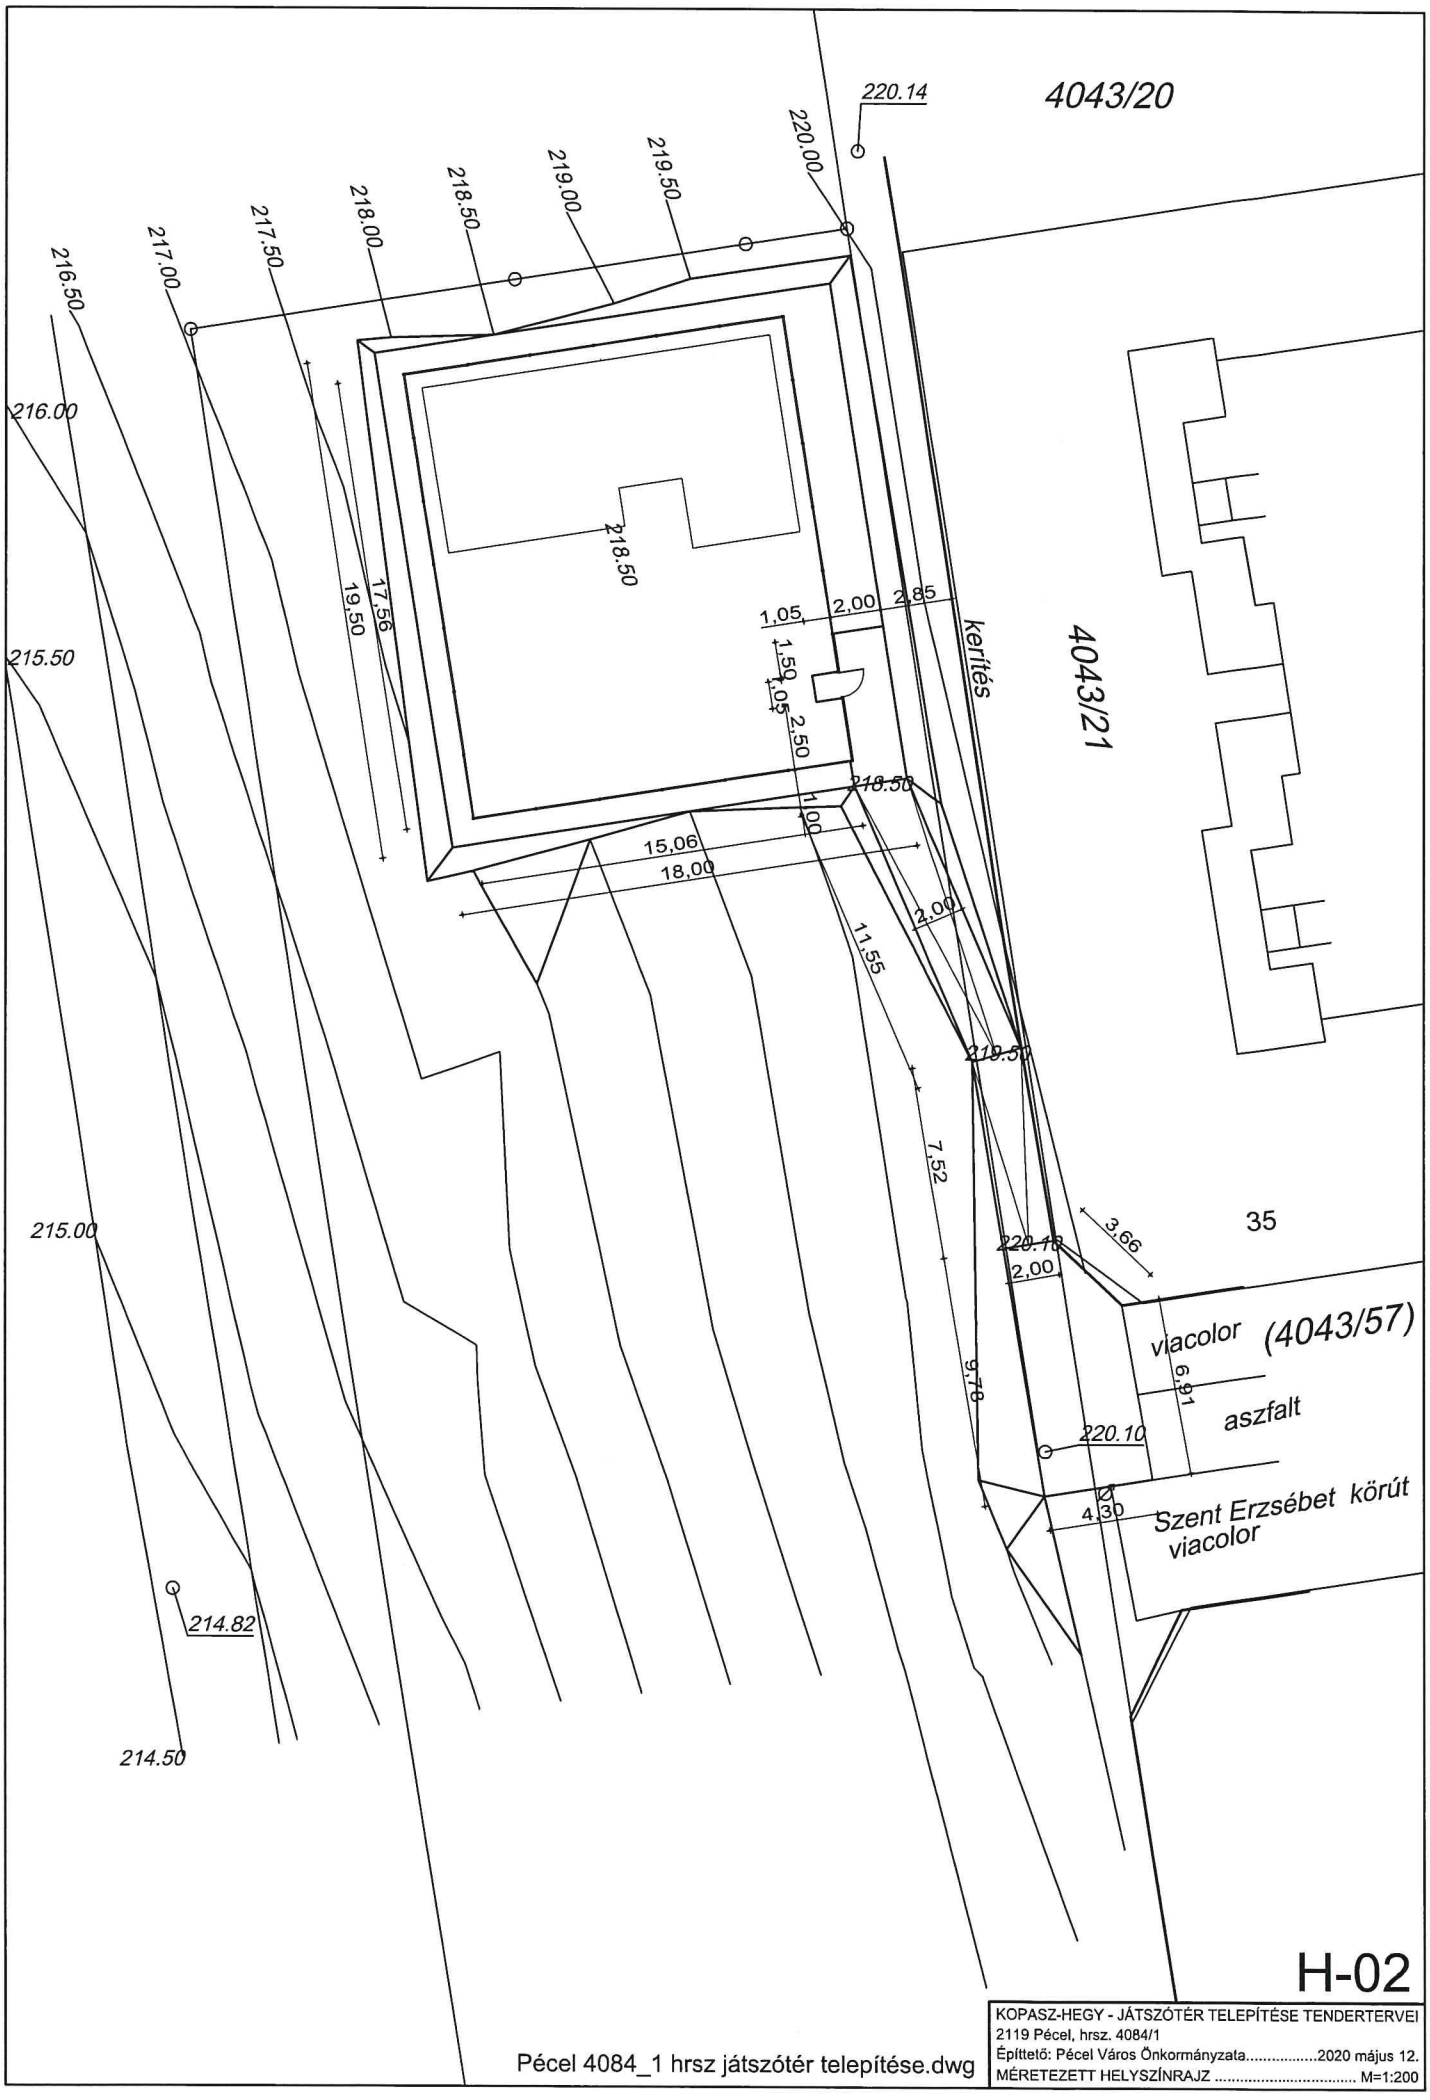

H-02

Pécel 4084_1 hrsz játszótér telepítése.dwg

KOPASZ-HEGY - JÁTSZÓTÉR TELEPÍTÉSE TENDERTERVEI
2119 Pécel, hrsz. 4084/1
Építtető: Pécel Város Önkormányzata.....2020 május 12.
MÉRETEZETT HELYSZÍNRAJZ ..... M=1:200