

Novoszádi Zsolt földmérő

1195 Budapest, Árpád u. 9/B.
0620-913-2098, geomernok@gmail.com

A munkavégző neve

munkaszám: 2003/2019

a 407/2020. (XII. 21.) sz. mű. rendelettel

Pécel

belterület

Adatszolgáltatás iktatószáma: 2_738_2019

VÁLTOZÁSI VÁZRAJZ

a (13) helyrajzi számú földrészlet megosztásáról

M=1:1000

407-136K/4/22

Címkoordináták (13/1 hrsz)			Címkoordináták (13/2 hrsz)			Címkoordináták (13/3 hrsz)			Címkoordináták (13/4 hrsz)			Címkoordináták (13/5 hrsz)			Címkoordináták (13/6 hrsz)		
Psz.	Y	X	Psz.	Y	X	Psz.	Y	X	Psz.	Y	X	Psz.	Y	X	Psz.	Y	X
1	672198	238603	1	672190	238610	1	672163	238589	1	672197	238629	1	672218	238632	1	672233	238633

Változás előtti állapot						Változás utáni állapot										Megjegyzés
Helyrajzi szám	Alrészlet			Terület ha. m ²	AK	Helyrajzi szám	Alrészlet			Terület ha. m ²	AK	Szolgalmi és egyéb jogok				
	jel	műv. ág	Min.o.				jel	műv. ág	Min.o.							
1	2	3	4	5	6	7	8	9	10	11	12	13	14			
(13)		kivett, közterület		0.2430	0.00	(13/1)		kivett, közterület		0.0295	0.00	Vezetékjog ELMŰ HÁLÓZATI ELOSZTÓ KFT 1132 BUDAPEST Váci út 72-74. 15 m2 (53679/2012.06.11 VMB-56/2012.)				
						(13/2)		kivett, országos közút		0.1393	0.00	Vezetékjog ELMŰ HÁLÓZATI ELOSZTÓ KFT 1132 BUDAPEST Váci út 72-74. 81 m2 (53679/2012.06.11 VMB-56/2012.)				
						(13/3)		kivett, közterület		0.0041	0.00	Vezetékjog ELMŰ HÁLÓZATI ELOSZTÓ KFT 1132 BUDAPEST Váci út 72-74. 22 m2 (53679/2012.06.11 VMB-56/2012.)				
						(13/4)		kivett, közterület		0.0518	0.00	Vezetékjog ELMŰ HÁLÓZATI ELOSZTÓ KFT 1132 BUDAPEST Váci út 72-74. 183 m2 (53679/2012.06.11 VMB-56/2012.)				
						(13/5)		kivett, országos közút		0.0160	0.00					
						(13/6)		kivett, közterület		0.0023	0.00	Vezetékjog ELMŰ HÁLÓZATI ELOSZTÓ KFT 1132 BUDAPEST Váci út 72-74. 6 m2 (53679/2012.06.11 VMB-56/2012.)				
Összesen:				0.2430	0.00	Összesen:				0.2430	0.00					

A változás akarataknak megfelelően történt:

A vázrajz méretek levételére nem alkalmas.

Budapest, 2019.május 2.

Készítő:

Novoszádi Zsolt
Földmérő
1195 Budapest, Árpád u. 9/B.
+36 20-913-2098
Novoszádi Zsolt
földmérő igazolvány száma: 6369

Minőséget tanúsító:

Homajovszki László
földmérő igazolvány száma: 7325
IRM.: 2024/2007, GD/T 07-1073

A helyrajzi számozás és a területszámítás helyes. Ez a záradék a keltezésétől számított egy évig hatályos.

Gödöllő, 2019. 10. hó 18. nap

17.06.2019

E-24/2019

P.H.


Záradékoló:

Ing.rend.min.szám:

Pappné Rácz Marianna

Földmérő mérnök

Ing.rend.min.sz.: 2359/2019

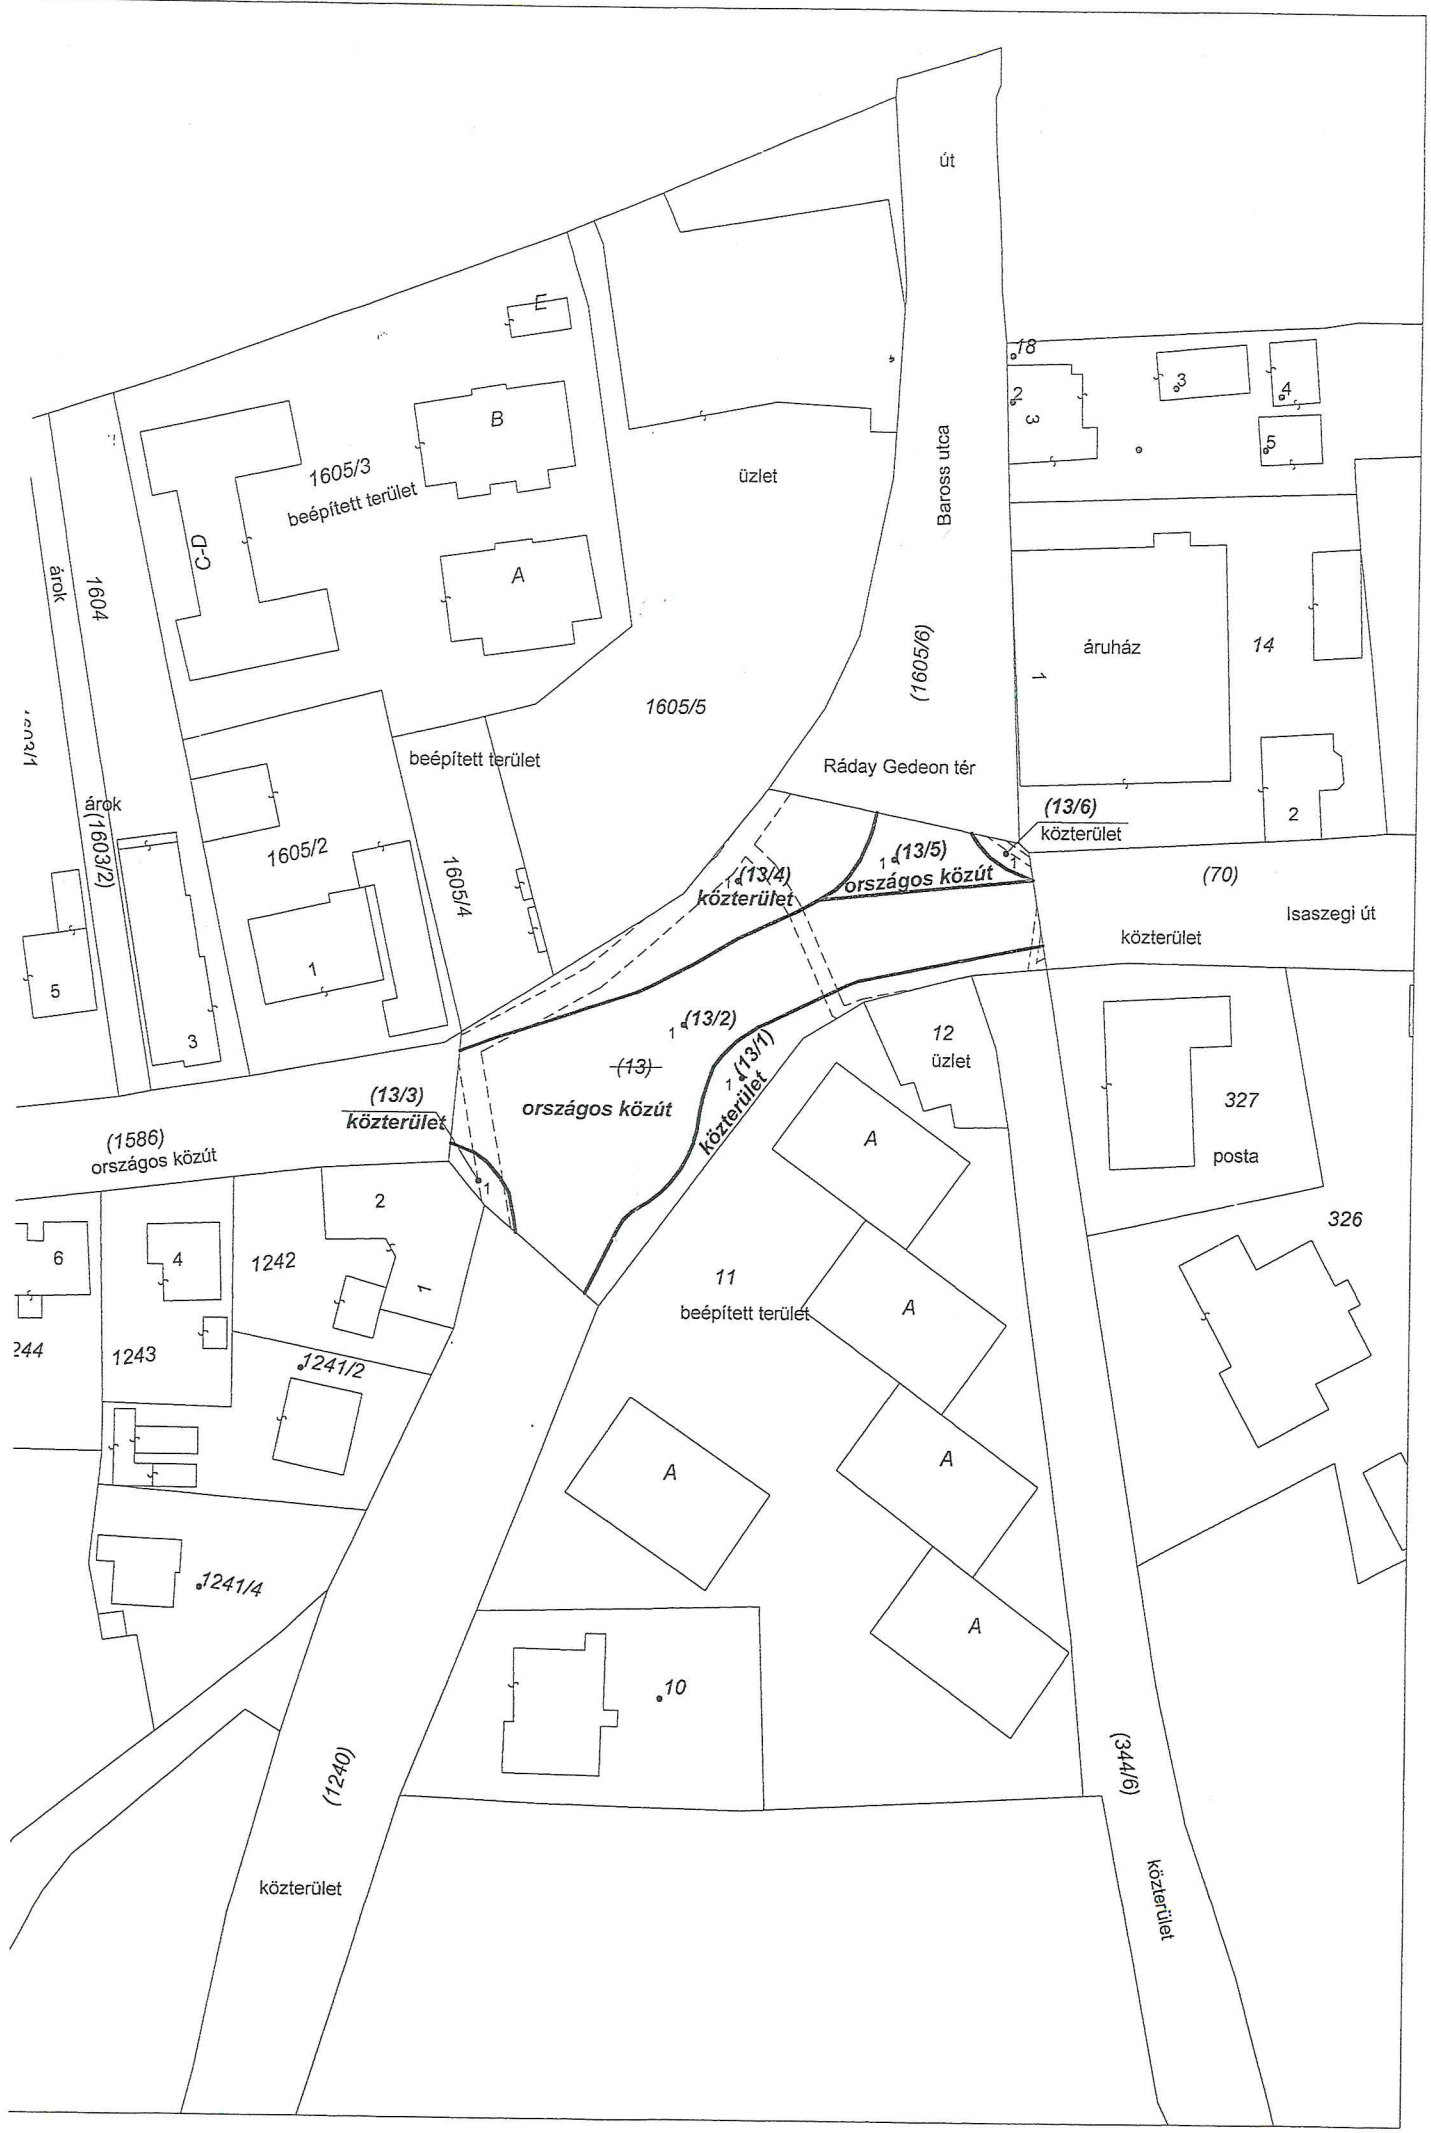

Novoszádi Zsolt földmérő

1195 Budapest, Árpád u. 9/B.
0620-913-2098, geomernok@gmail.com

A munkavégző neve

munkaszám: 2006/2019

Pécel

belterület

Adatszolgáltatás iktatószáma: 2_748_2019

TERÜLETKIMUTATÁS

a (70) helyrajzi számú földrészlet megosztásáról

M=1:1000

Gyabán Katalin

Ing. rend. min. sz.: 2422/2020.

Címkoordináták (70/1 hrsz)		
Psz.	Y	X
1	672625	238630

Címkoordináták (70/2 hrsz)		
Psz.	Y	X
1	673136	238669

Címkoordináták (70/3 hrsz)		
Psz.	Y	X
1	672744	238636

Címkoordináták (70/4 hrsz)		
Psz.	Y	X
1	672654	238610

Változás előtti állapot						Változás utáni állapot								Megjegyzés
Helyrajzi szám	Alrészlet			Terület ha. m ²	AK	Helyrajzi szám	Alrészlet			Terület ha. m ²	AK	Szolgalmi és egyéb jogok		
	jel.	műv. ág	Min.o.				jel.	műv. ág	Min.o.					
1	2	3	4	5	6	7	8	9	10	11	12	13	14	
(70)		kivett, közterület		1.9687	0.00	(70/1)		kivett, közterület		0.1928	0.00	Vezetékgig ELMŰ HÁLÓZATI ELOSZTÓ KFT 1132 BUDAPEST Váci út 72-74. 30 m2 (71055/2009.12.23. VMB-73/2009.) 813 m2 (77067/2011.12.23. VMB-225/2011.) 553 m2 (53680/2012.06.11. VMB-56/2012.)		
						(70/2)		kivett, közterület		0.0323	0.00	Vezetékgig ELMŰ HÁLÓZATI ELOSZTÓ KFT 1132 BUDAPEST Váci út 72-74. 128 m2 (77067/2011.12.23. VMB-225/2011.)		
						(70/3)		kivett, országos közút		1.1990	0.00	Vezetékgig ELMŰ HÁLÓZATI ELOSZTÓ KFT 1132 BUDAPEST Váci út 72-74. 1610 m2 (71055/2009.12.23. VMB-73/2009.) 1866 m2 (77067/2011.12.23. VMB-225/2011.) 178 m2 (53680/2012.06.11. VMB-56/2012.)		
						(70/4)		kivett, közterület		0.5446	0.00	Vezetékgig ELMŰ HÁLÓZATI ELOSZTÓ KFT 1132 BUDAPEST Váci út 72-74. 2489 m2 (71055/2009.12.23. VMB-73/2009.) 166 m2 (77067/2011.12.23. VMB-225/2011.) 19 m2 (53680/2012.06.11. VMB-56/2012.)		
Összesen:				1.9687	0.00	Összesen:				1.9687	0.00			

A változás akarataknak megfelelően történt:

A vázrajz méretek levételére nem alkalmas.

A területkimutatás a változási vázrajzzal együtt érvényes

A helyrajzi számozás és a területszámítás helyes. Ez a záradék a keltezésétől számított egy évig hatályos.

Budapest, 2019. június 10.

Készítő:

Novoszádi Zsolt
földmérő igazolvány száma: 6369

Minőséget tanúsító:

Homajovszki László
földmérő igazolvány száma: 7325
IRM.: 2024/2007, GD/T 07-1073

Gödöllő, 2019. 08. hó 23. nap

2035/2019
E-18/2019

P.H.

Záradékoló:

Ing. rend. min. száma:
földmérő igazolvány
IRM.: 2024/2007, GD/T 07-1073

1195 Budapest, Árpád u. 9/B.
0620-913-2098, geomernok@gmail.com


Pécel
bellefillel
Adatszolgáltatás iktatószáma: 2_748_2019

a (70) helyreízi számú földrészlet megosztásáról

$M=1:1000$

1. lap

Ing. rendl. min. sz.: 2422/2020.

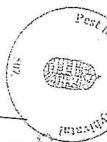

Baross utca
(1605/6)
3

árulhaz

Isaszegi út

(70/4)	Kösterliet
--------	------------

országos közút

(7-0)

A változás akarátunnak megfelelően történt:

A vázrajz mérések levételére nem alkalmas.

A változási vázrajz a területkimutatással együtt érvényes

A helyrajzi számozás és a területszámítás helyes. Ez a záradék a keltezésétől számított egy évig hatályos.

Göddill, 2019,	08	hó	23	nap
----------------------	----	----	----	-----

P.H.

Záraddékoló:

Ingóvend. min. száma.


Novoszádi Zsolt földmérő

1195 Budapest, Árpád u. 9/B.

0620-913-2098, geomemo@gmail.com

A munkatárs neve

munkaszám: 2006/2019

Pécel


Adatszolgáltatás illetékszám: 2_748_2019

VÁLTOZÁSI VÁZRAJZ



M=1:1000

2. lap

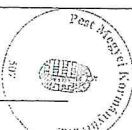

Novoszádi Zsolt
földmérő, min. sz. 242/2020.

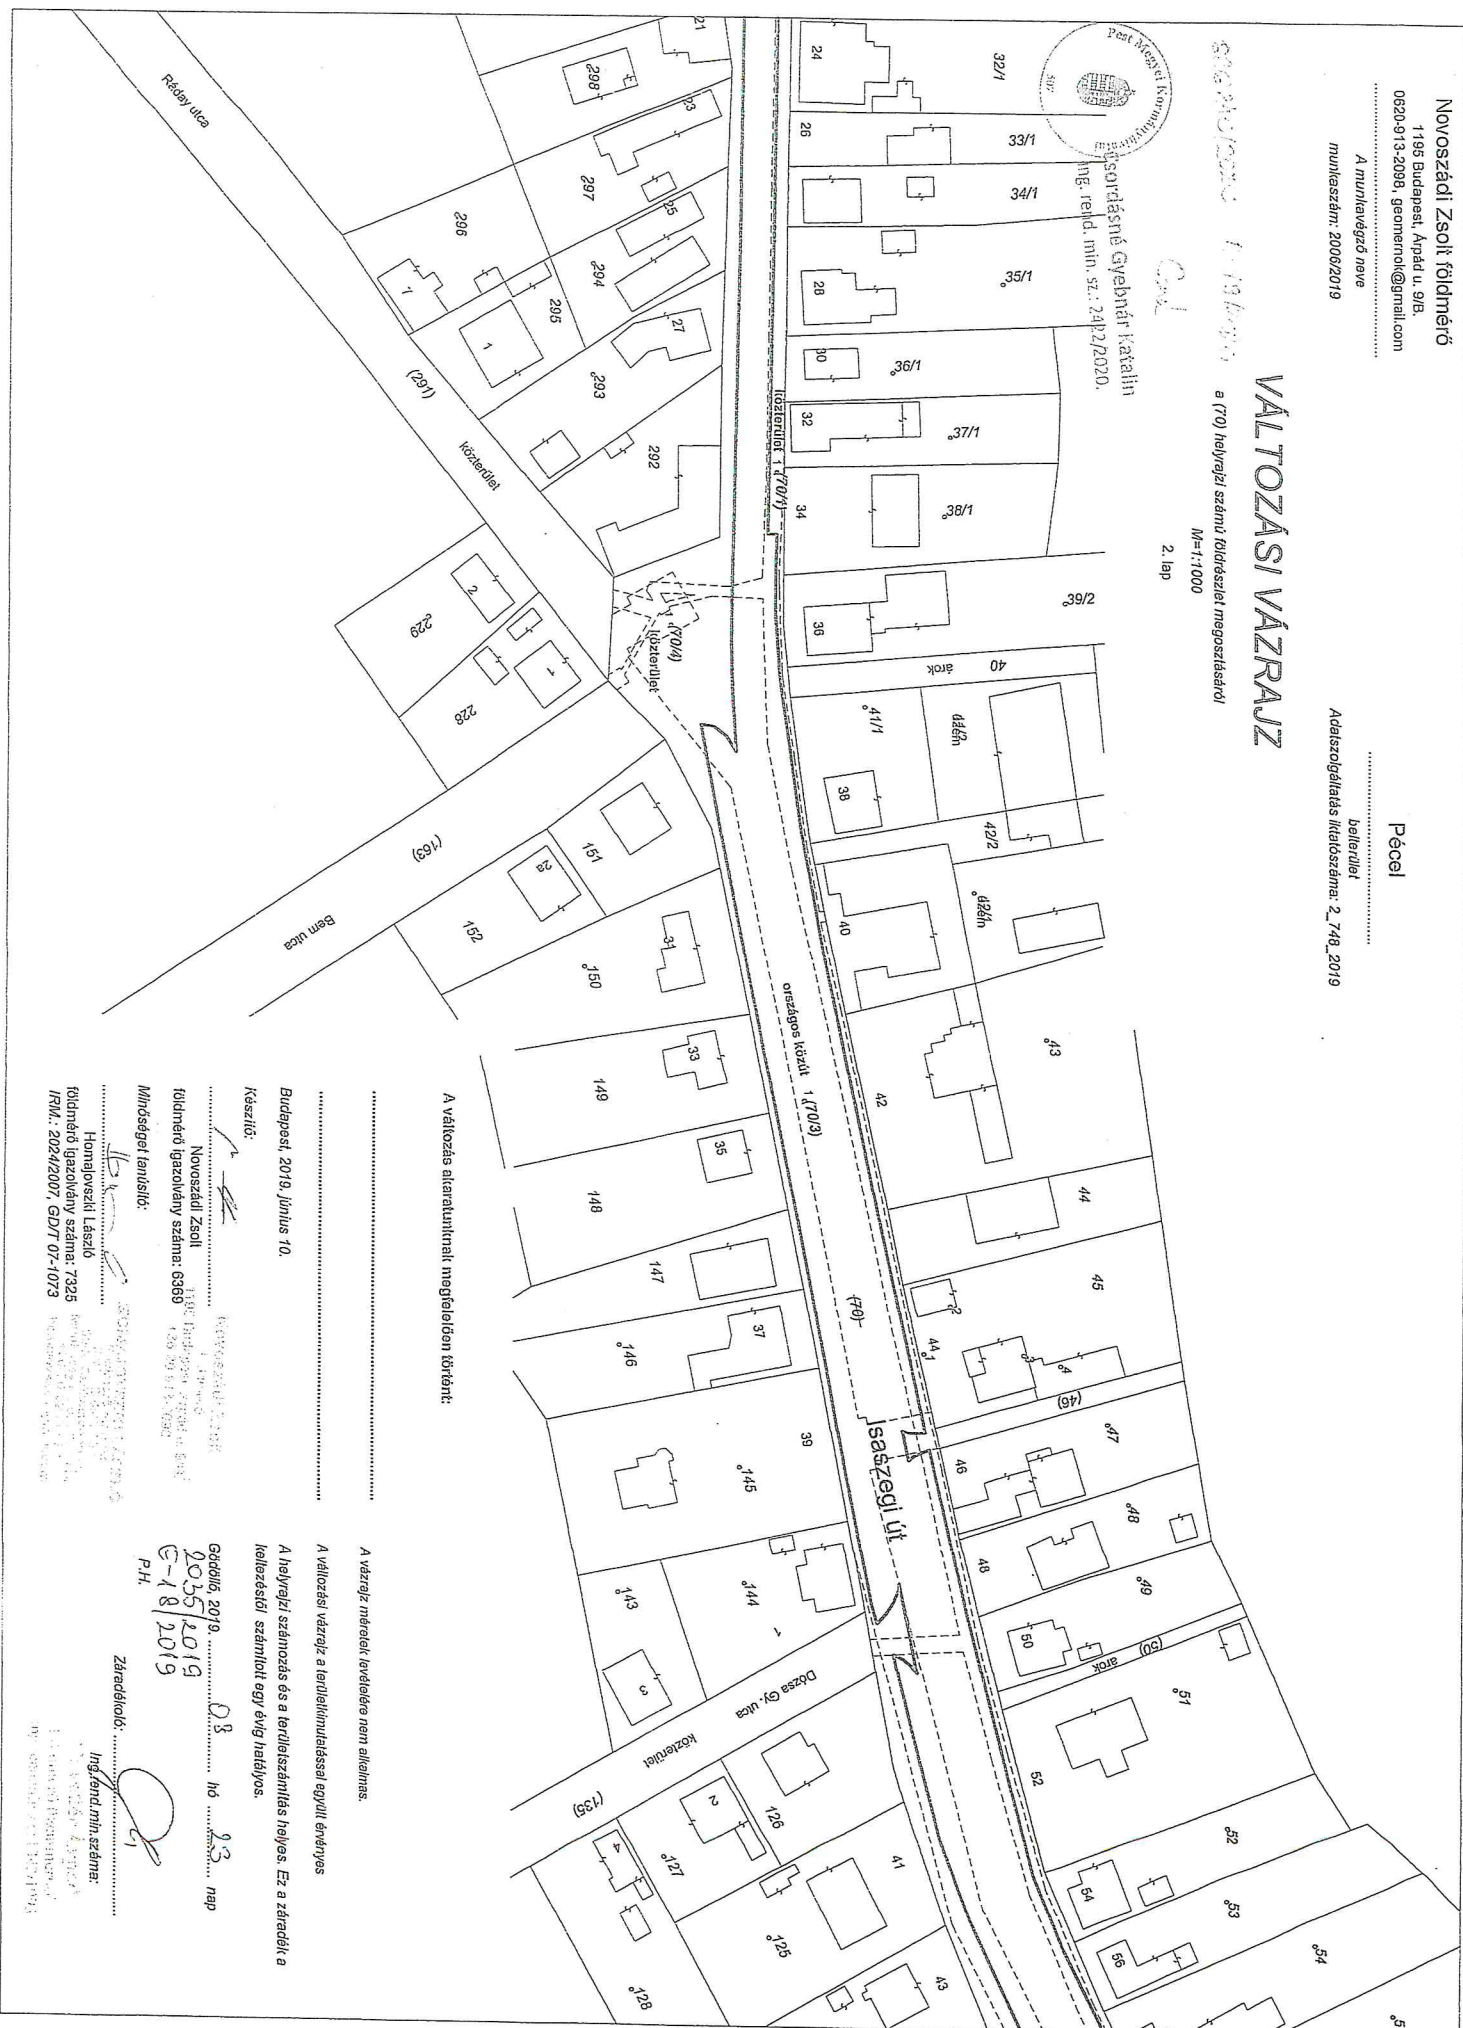













Novoszádi Zsolt földmérő
1195 Budapest, Árpád u. 9/B.
0620-913-2098, geomernok@gmail.com

A munkavégző neve
munkaszer: 2006/2019

Pécel

ballerliet

Adatszolgáltatás iktatszámra: 2_748_2019

VÁLTOZÁSI VÁZRAJZ


a (70) helyrajzi számú földterület megosztásáról

M=1:1000

3. lap



Csordásné Gyekhnél Katalin
Ing. rend. min. sz.: 2422/2020.

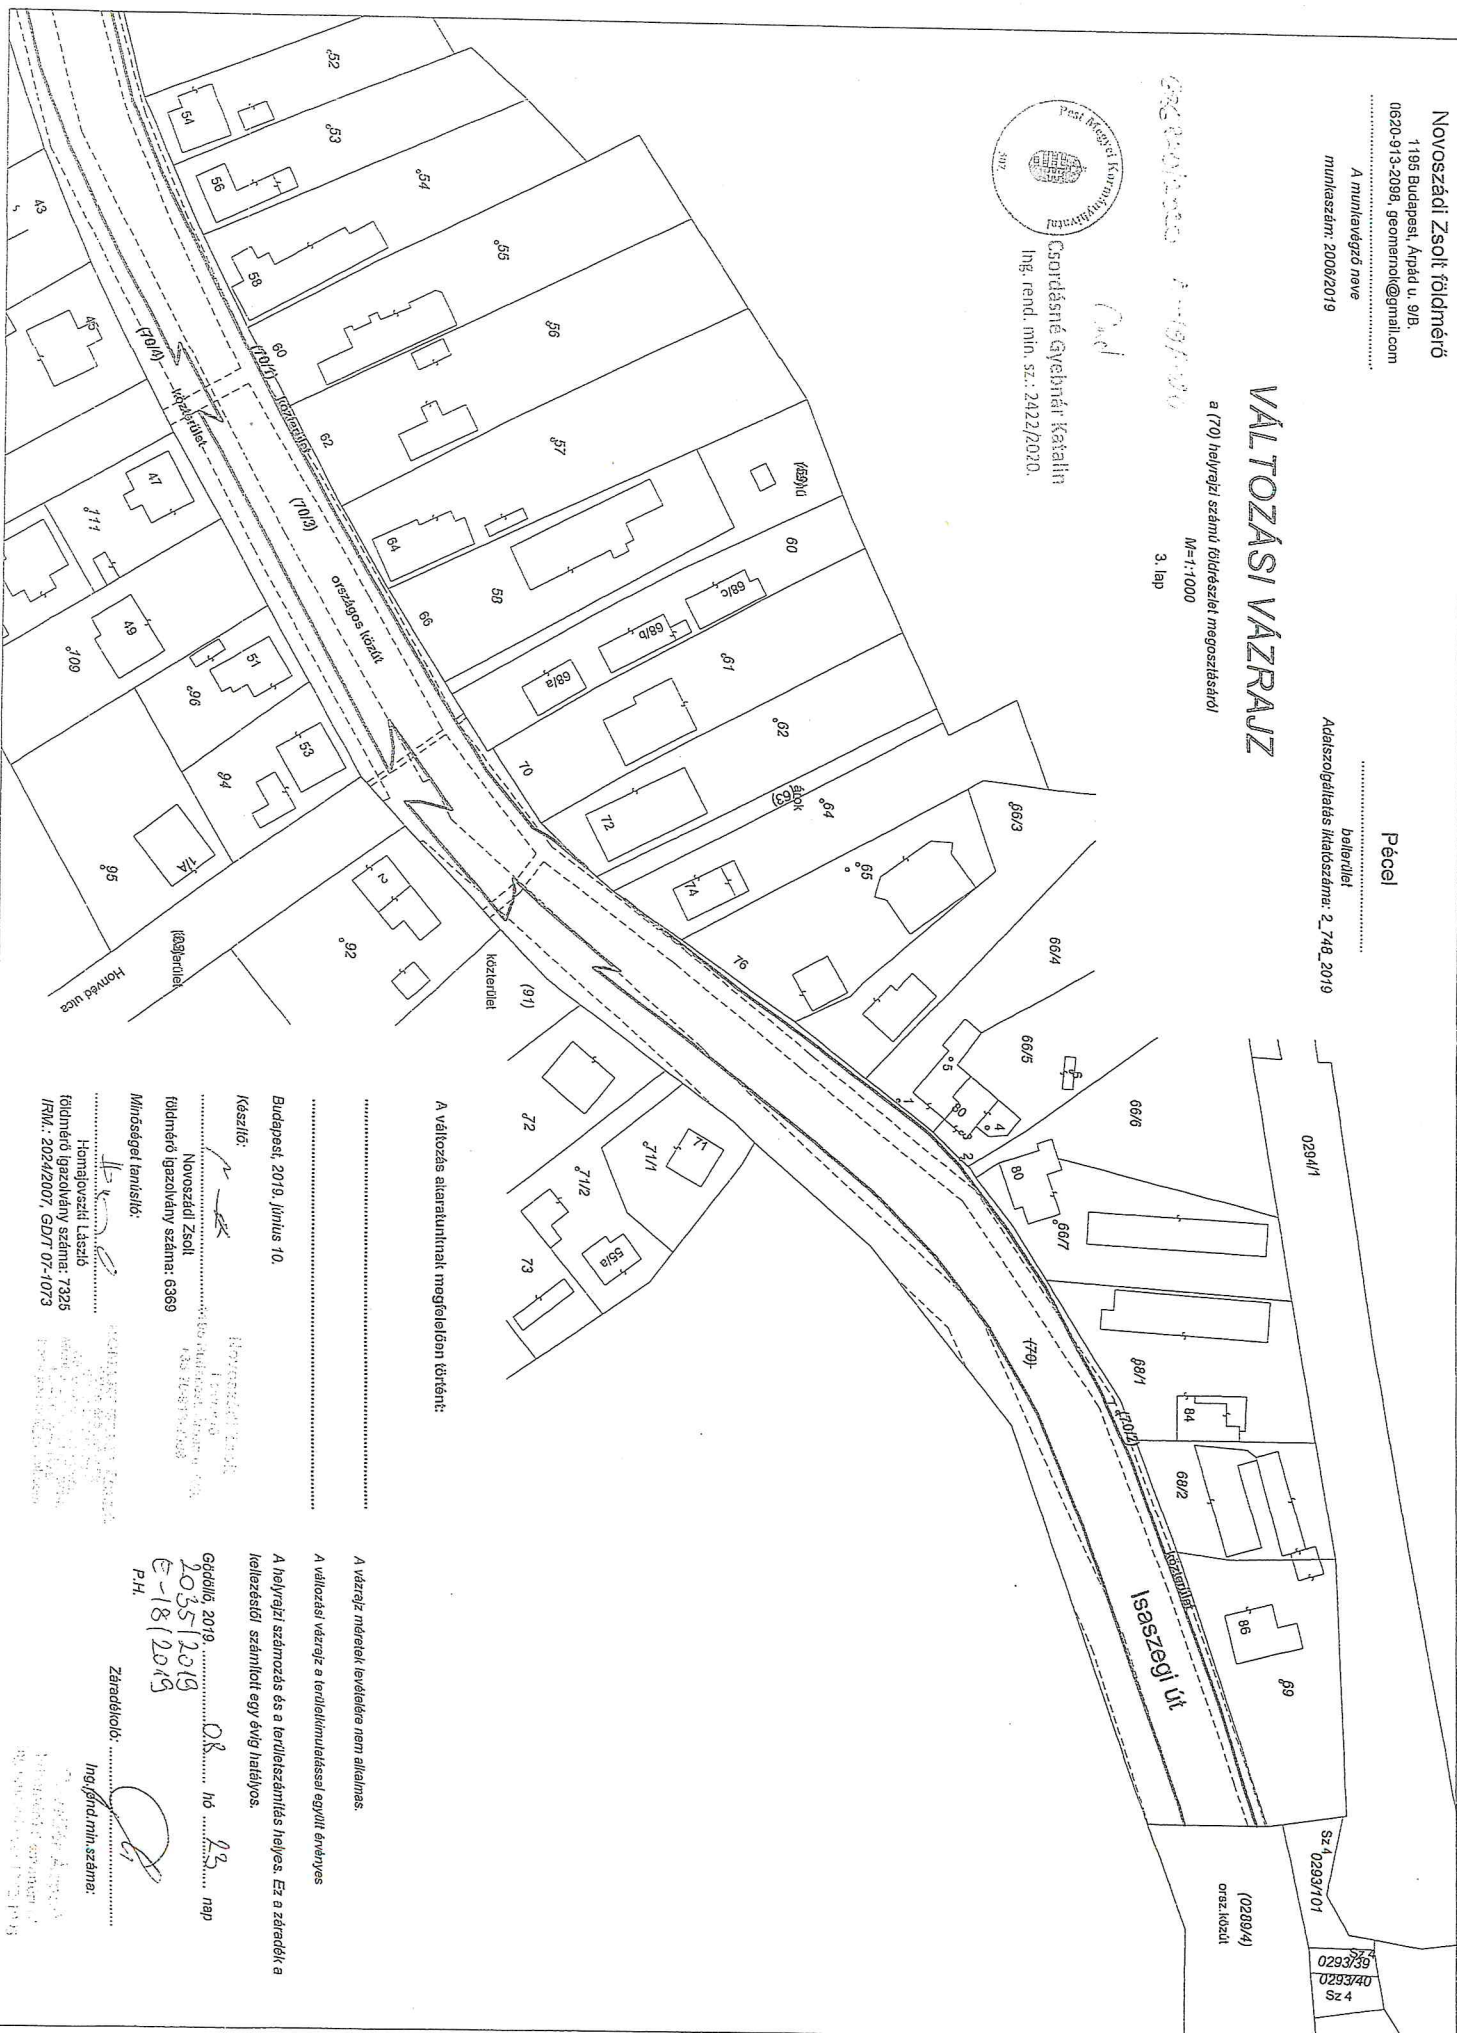

A változás alkarakuntnak megfelelően történt:

Budapest, 2019. június 10.

Készítő:

Novoszádi Zsolt


földmérő igazolvány száma: 7325
IRM: 2024/2007, GDT/07-1073

A vázrajz méretét levételre nem állapít.

A változás a területmértékkel együtt érvényes.

A helyrajzi számítás és a területmérték helyes. Ez a záradék a
kellékszámított egy évig hatályos.

2035/2019
E-18/2019
P.H.

Záródtétel:
Ing. rend. min. száma: