



PÉCEL VÁROS ÖNKORMÁNYZAT POLGÁRMESTERE

01441-9/2025

Nyilvános ülésen tárgyalandó.
A határozati javaslatok elfogadásához
minősített többség szükséges.
Név szerinti szavazás nem szükséges.

Előterjesztés
a Képviselő-testület 2025. október 3-ai rendkívüli ülésére

Tárgy: Javaslat pályázatokkal kapcsolatos döntések meghozatalára

Tisztelt Képviselő-testület!

I. Mozgás Éjszakája Program

A „Mozgás Éjszakája Program” 2026” keretében az eseményt 2026. június 12-én, pénteken kell megtartani a felhívás szerint, a helyi program 18:00–19:00 között indulhat, az országos megnyitó 19:00-kor van, és a rendezvénynek legalább 6 órán át kell tartania; a részvétel mindenki számára ingyenes.

A helyszínnek Budapest közigazgatási területén kívül, nyilvánosan elérhető és könnyen megközelíthető területen kell lennie, és egy településről csak egy pályázat kaphat támogatást. A kötelező sportágak: természetjárás vagy nordic walking (legalább 5 km), futás (legalább két táv, 3 és 7 km), kerékpározás (legalább 15 km), valamint aerobik/fitness/tánc (legalább 2 órán át). Ezeken felül a választható listából kell kiegészíteni a kínálatot.

Pécel a 10 001–20 000 lakosú kategóriába tartozik: itt a támogatási összeg 2 000 000 Ft, a négy kötelező mellé legalább négy választható sportágat is biztosítani kell (összesen minimum nyolc sportág), és a minimális résztvevői létszám 800 fő (a szervezők nélkül). A támogatás hazai forrású, 100%-os intenzitású, amelyből 50% előleg kérhető; a fennmaradó 50% a szakmai és pénzügyi beszámoló elfogadása után kerül kifizetésre.

A pályázatot az OTTER felületen kell benyújtani: a benyújtási időszak kezdete 2025.09.19., a regisztráció határideje 2025.10.13. 16:00, a benyújtásé 2025.10.15. 16:00. A megvalósítás időszaka 2026.04.01.–06.30., a beszámolót a zárást követően célszerű 45 napon belül benyújtani.

A Támogatási kérelem benyújtása a Támogató részéről az Aktív Magyarország Fejlesztési Központ Nonprofit Korlátolt Felelősségű Társaság (a továbbiakban: AMFK) által működtetett Operatív Támogatáskezelő és Támogatásellenőrző Rendszer (a továbbiakban: OTTER) felületén keresztül történik, az otter.aofk.hu oldalon. A Támogatási kérelem benyújtása az OTTER felületen történő regisztrációt és annak AMFK általi jóváhagyását követően, a benyújtási határidőig a Támogatási kérelem teljes körű kitöltésével és a kötelezően előírt dokumentumok csatolásával lehetséges. A benyújtási határidő után beadott támogatási kérelmek elfogadása nem lehetséges.

A formai és tartalmi követelményeknek nem megfelelő Támogatási kérelem elutasítható, vagy ha a hibák, hiányosságok olyan jellegűek, hogy azok a hiánypótlás során pótolhatók, a Támogatást igénylő hiánypótlásra szólítható fel. A beadási határidő napján és az azt megelőző napon az OTTER felületen új regisztráció kezdeményezése nem lehetséges.

Kötelező továbbá az arculati előírások alkalmazása, a SZEOSZ-szal egyeztetett kommunikáció, két online edukációs alkalmon való részvétel, és az esemény részleteinek (pl. útvonalak, felelősök, egészségügyi biztosítás) rögzítése legkésőbb 2026. május 4-ig, mert ezt követően igényelhető az 50%-os előleg.

Források: A támogatás Magyarország 2026. évi központi költségvetésének terhére, hazai finanszírozásból kerül biztosításra. **A támogatás vissza nem térítendő, 100%-os támogatás intenzitást biztosít, amelyből 50% támogatási előlegként kerül folyósításra, a fennmaradó 50% támogatási összeg az eseményt követően, a szakmai beszámoló és pénzügyi elszámolás elfogadását követően kerül kifizetésre.**

II. „Országos Futópálya-építési Program 2026”

Az „Országos Futópálya-építési Program 2026” célja, hogy magyarországi településeken rekortán borítású, egybefüggően futható, lehetőleg kanyar- és éles terepváltás-mentes futókörök létesüljenek.

Támogatható három pályahossz-kategória: 600–799 m, 800–999 m és legalább 1000 m; a futófelület minimális szélessége 120 cm, és a teljes körön egységes. Előny a részleges árnyékoltság, egy legalább 100 m-es sprintszakasz, valamint az, ha a nyomvonal nem tartalmaz 10%-nál meredekebb emelkedőt. A pálya lehetőleg ne keresztezzon közforgalmú utat vagy kerékpárutat; ha ez elkerülhetetlen, a biztonságos műszaki megoldást és annak költségeit a kérelemben be kell mutatni.

A kérelem ismertesse a tervezett méreteket és rétegrendet, a helyszín megközelíthetőségét és kiszolgáló elemeit (világítás, ivókút, öltöző/értékmegőrző, WC), a környező sport- és szabadidős infrastruktúrához való illeszkedést, a várható használói kört és a lakossági támogatottságot.

A támogatás hazai, vissza nem térítendő forrás, amely egy összegben, előlegként kerül folyósításra. A maximálisan igényelhető összeg pályahossztól függ legfeljebb:

- 30 millió Ft (600–799 m),
- 48 millió Ft (800–999 m) vagy
- 67 millió Ft (≥ 1000 m).

A támogatási intenzitás helyszínenként az összköltség legfeljebb 60%-a, kedvezményezett település esetén legfeljebb 80%-a, de minden esetben legfeljebb a fenti összegplafonig. Egy település közigazgatási területén naptári évenként csak egy kérelem részesülhet támogatásban. A kedvezményezettnek igazolnia kell a saját forrás felhasználását; az ingatlan értéke saját forrásként nem számolható el.

Elszámolható a kivitelezéshez közvetlenül kapcsolódó költség; 50 millió Ft összköltség felett könyvvizsgálat kötelező, díja elszámolható. Fakivágás csak szükség esetén végezhető, pótlása kötelező és elszámolható. Világítás, ivókút, értékmegőrző, padok, asztalok telepítése az összköltség legfeljebb 5%-áig számolható el; elszámolható továbbá az arculati felfestés és a támogatási tábla költsége (utóbbi legfeljebb bruttó 60 000 Ft). A felhívás megjelenése és a benyújtási időszak kezdete közötti időszakban csak tervezési költség számolható el, saját kockázatra, saját forrás terhére. Nem elszámolható többek között a marketing, a műszaki ellenőr díja, üzemeltetési és karbantartási eszközök, rezsi, ingatlanvásárlás, meglévő pálya felújítása és a saját teljesítés.

A jogosultak köre széles: önkormányzatok és intézményeik, önkormányzati társulások, állami/központi költségvetési szervek, jogi személyiségű és egyéb vállalkozási formák, nonprofit gazdasági társaságok, egyházak, alapítványok, sportegyesületek és sportszövetségek – a felhívásban tételesen meghatározott formakódok szerint. Az ügyintézés és kapcsolattartás során a műszaki-szakmai kérdésekre dedikált, illetve a pénzügyi-jogi és benyújtási ügyekre szolgáló elérhetőségek állnak rendelkezésre.

Határidők és ütemezés: A regisztráció határideje 2025. október 15. 16:00; a benyújtási határidő 2025. október 17. 16:00. A megvalósítás legkorábbi kezdete 2026. január 1., a projekt legkésőbbi zárása 2027. március 31.; a szakmai és pénzügyi beszámolót a záró dátumtól számított 2 hónapon belül kell benyújtani.

A támogatás Magyarország 2026. évi központi költségvetésének terhére, hazai finanszírozásból kerül biztosításra. **A támogatás vissza nem térítendő, egy összegben, előlegként kerül folyósításra.**

I. Határozati javaslat:

Pécel Város Önkormányzatának Képviselő-testülete (a továbbiakban: Képviselő-testület) úgy határoz, hogy Pécel Város Önkormányzata (a továbbiakban: Önkormányzat) pályázatot nyújt be a „Mozgás Éjszakája Program 2026” című pályázati felhívásra, az elnyerhető 100%-os támogatási intenzitás mellett. A pályázaton az Önkormányzat által igényelt támogatási összeg: 2.000.000 Ft. A projekthez a Képviselő-testület forrást nem biztosít.

A Képviselő-testület felhatalmazza a polgármestert a pályázat benyújtásával kapcsolatos intézkedések megtételére.

Felelős: dr. Kővári Alexandra polgármester

Határidő: 2025. október 17.

II. Határozati javaslat:


Pécel Város Önkormányzatának Képviselő-testülete (a továbbiakban: Képviselő-testület) úgy határoz, hogy Pécel Város Önkormányzata (a továbbiakban: Önkormányzat) pályázatot nyújt be a „Országos Futópálya-építési Program 2026” pályázati felhívásra, az elnyerhető 60%-os támogatási intenzitás mellett 48 millió forint összegre. A pályázaton az Önkormányzat által igényelt támogatási összeg: 48.000.000 Ft. A projekthez a Képviselő-testület a 2026. évben legfeljebb 20.000.000 Ft forrást biztosít.

A Képviselő-testület felhatalmazza a polgármestert a pályázat benyújtásával kapcsolatos intézkedések megtételére, a pályázat benyújtására.

Felelős: dr. Kővári Alexandra polgármester

Határidő: 2025. október 15.

Pécel, 2025. október 01.

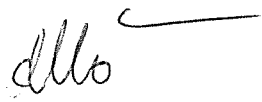


dr. Kővári Alexandra
polgármester

Az előterjesztés mellékletei:


1. „Mozgás Éjszakája Program 2026” pályázati felhívás
2. „Országos Futópálya-építési Program 2026” pályázati felhívás

Az előterjesztést készítette:

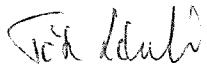


Tóth László

Az előterjesztés a szakmai követelményeknek megfelel.

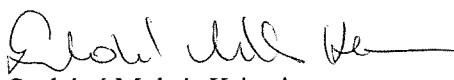

Szabóné Molnár Krisztina
műszaki és beruházási irodavezető

Az előterjesztésben foglaltakkal szemben
törvényességi szempontból kifogást nem emelek.

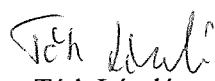

Tóth László
jegyző

Az előterjesztés megtárgyalásához – a jogszabályi előírásokon túl - tanácskozási joggal nem kívánok senkit meghívni.



Mozgás Éjszakája 2026 Program

Felhívás

A Közigazgatási és Területfejlesztési Minisztérium aktív Magyarorszáért felelős államtitkára (a továbbiakban: *Támogató*) a Szabadidősport-eseményszervezők Országos Szövetsége (a továbbiakban: *SZEOSZ*) bevonásával kiírja a **2026. évi Mozgás Éjszakája Programot** (a továbbiakban: *Program*) a Budapesten kívüli településeken megrendezésre kerülő élmény- és szabadidősport eseményekre (a továbbiakban: *esemény*) az aktív életmód népszerűsítése érdekében.

A **Program célja**, hogy a fővárosban több éve és 2024 óta további településeken is sikeresen és látványosan megrendezett Mozgás Éjszakája, éjszakai sportfesztivál országsszerte számos helyen, a Felhívás feltételeinek megfelelően, sportszakmai szempontok figyelembevételével megrendezett esemény (a továbbiakban: *esemény*) formájában ugyanazon időpontban elérhető legyen.

1. A támogatás feltételei:

Esemény időpontja: 2026.06.12. (péntek). Az eseménynek 18:00 - 19:00 óra között kell elkezdődnie.

Az esemény időtartamának legalább 6 órának kell lennie.

Az esemény hivatalos megnyitója országsszerte egységesen 19:00 órakor kezdődik.

Az eseményen a **minimális résztvevői létszámr**a (szervezők nélkül) **vonatkozó előírást** a Felhívás 2. pontjában szereplő táblázat tartalmazza.

Az eseményen való részvételt mindenki számára **ingyenesen kell biztosítani**.

Az eseménynek az **egészséges és aktív életvitelt** szükséges népszerűsítése, lehetőség szerint helyi sportszervezetek bevonásával.

A megvalósítás során a megrendezésre kerülő **sportágak száma a település nagyságától függően, a Felhívás 2. pontjában szereplő előírások alapján nem lehet kevesebb 8 sportágnál**. A mozgásformák kizárólag a következő támogatható sportágak közül kerülhetnek ki.

A Program keretében kötelezően előírt sportágak, és az ahhoz tartozó minimum kritériumok:

támogatható kötelező sportág megnevezése	minimum kritérium
természetjárás, nordic walking*	5 km
futás (legalább két táv megrendezése szükséges)	3 km és 7 km
kerékpározás	15 km
aerobik, fitness, tánc*	2 óra**

* Legalább az egyik sportágban.

** A sportág legalább 2 órás időtartamig elérhető a résztvevők számára.

A Program keretében az alábbi sportágak választhatóak a fentebb megjelölt kötelező 4 sportág mellett:

támogatható választható sportág megnevezése	minimum kritérium
Asztalitenisz	2 asztal
Boulderezés (falmászás)	10 négyzetméter
Ergométeres evezés	2 darab
Floorball	2 kapu és 10 ütő
Frizbi	10 darab frizbi
Frizbigolf	1 állvány, 10 darab frizbi
Görkorcsolyázás	3 km
Harcművészetek	2 óra**
Jóga/Pilates	2 óra**
Kispályás labdarúgás	1 pálya
Korfbal	2 állvány
Lábtoll-labda	5 darab labda
Néptánc***	2 óra**
OCR	5 elemből álló akadálypálya
Parkour	1 darab pálya
Röplabda	2 pálya (12 x 6m), 2 darab labda
Sárkányhajózás/kajak/kenu/sup	10 fő kapacitás
Spinning	5 darab
Streetball	1 palánk
Street hockey	2 kapu és 10 ütő
Street Workout	kültéri telepített eszközpark használata
Tájfutás	8 ellenőrző pont
Teqball	2 asztal
Tánc (néptáncon kívüli egyéb táncfajták)***	2 óra**
Tollaslabda	10 pár ütő
Úszás (medencés)	500 méter/fő
Zumba	2 óra**

** A sportág legalább 2 órás időtartamig elérhető a résztvevők számára.

*** Amennyiben a néptánc vagy tánc sportág kötelező sportágként kiválasztásra kerül, abban az esetben nem választható a másik kategória keretében (pl. néptánc kötelező, egyéb táncfajta választható sportágként kerül vállalásra, vagy egyik sem kötelező, de mindkettő választhatóként szerepel a Támogatási kérelemben).

2. A támogatás forrása, mértéke, intenzitása:

A támogatás Magyarország 2026. évi központi költségvetésének terhére, hazai finanszírozásból kerül biztosításra. A támogatás vissza nem térítendő, 100%-os támogatás intenzitást biztosít, amelyből 50% támogatási előlegként kerül folyósításra, a fennmaradó 50% támogatási összeg az eseményt követően, a szakmai beszámoló és pénzügyi elszámolás elfogadását követően kerül kifizetésre.

A támogatás lakosságszám szerinti mértékét, a sportágak számát és a minimális résztvevői létszámot összefoglaló táblázat:

Település lakosság száma	Támogatás mértéke	Kötelezően előírt sportágak száma	Választható sportágak minimum száma	Minimum résztvevői létszám
10.000 főig	1.000.000 Ft	4 darab	4 darab	500 fő
10.001 - 20.000 fő	2.000.000 Ft	4 darab	4 darab	800 fő
20.001 - 30.000 fő	3.000.000 Ft	4 darab	4 darab	1.200 fő
30.001 - 40.000 fő	4.000.000 Ft	4 darab	6 darab	1.600 fő
40.000 fő felett	5.000.000 Ft	4 darab	6 darab	2.000 fő

A megítélt támogatás összege a Támogató egyedi döntése alapján, a Programba beérkező támogatási kérelmek számának függvényében eltérhet a beadott Támogatási kérelemben igényelt összegtől.

3. A megvalósítási helyszínek:

A Felhívás keretében kizárólag Budapest közigazgatási területén kívüli megvalósítási helyszínek támogathatóak.

A megvalósítási helyszínnel kapcsolatban a Támogató elvárása, hogy az esemény nyilvánosan elérhető, könnyen megközelíthető, közforgalom számára nyitva álló helyszínen legyen (egyedülálló megvalósítási helyszíne indokolt esetben ettől eltérhet).

Egy település közigazgatási határain belül csak egy Támogatási kérelem részesülhet támogatásba.

4. A Támogatást igénylők köre:

Helyi önkormányzatok, azok költségvetési szervei, valamint helyi önkormányzat 100 %-os tulajdonában álló gazdasági társaságok jogosultak Támogatási kérelem benyújtására.

Jelen támogatási konstrukció keretében a Támogatást igénylők körére tekintettel kizárólag a következő gazdálkodási formakódok fogadhatóak el:

I. Jogi személyiségű- és Jogi személyiség nélküli vállalkozás, Nonprofit gazdasági társaság és Egyéb gazdasági szervezet esetében

- 113 - Korlátolt felelősségű társaság
- 114 - Részvénytársaság
- 116 - Közkereseti társaság
- 117 - Betéti Társaság
- 572 - Nonprofit korlátolt felelősségű társaság
- 573 - Nonprofit részvénytársaság
- 575 - Nonprofit közkereseti társaság
- 576 - Nonprofit betéti társaság

II. Költségvetési- és költségvetési rend szerint gazdálkodó szervek esetében

- 321 - Helyi önkormányzat
- 322 - Helyi önkormányzati költségvetési szerv
- 325 - Önkormányzati hivatal (költségvetési szerv)
- 371 - Helyi nemzetiségi önkormányzat

- 372 - Helyi nemzetiségi önkormányzati költségvetési szerv
- 382 - Költségvetési rend szerint gazdálkodó, önkormányzati költségvetési körbe tartozó szerv

5. Az elszámolható és nem elszámolható költségek köre:

Elszámolható költségek köre:

- a) A Program keretein belül csak az esemény megszervezéséhez közvetlenül kapcsolódó költségek számolhatóak el.
- b) A Programban **tárgyi eszköz** elszámolására akkor van lehetőség, amennyiben az eszköz a Program céljának teljesítéséhez közvetlenül szükséges és azzal arányos mértékű, az esemény lebonyolításának része.
- c) A Program keretein belül az esemény biztosítási költsége elszámolható.

ÁFA levonási jog:

- a) Amennyiben a Támogatást igénylő általános forgalmi adó levonására nem jogosult, akkor a támogatás számításának alapja a projekt ÁFA-val növelt, bruttó összköltsége, azaz a projekt költségvetését bruttó módon kell megterveznie.
- b) Amennyiben a Támogatást igénylő ÁFA adóalany, vagy még nem ÁFA adóalany, de az esemény megvalósításával azzá válik és az általános forgalmi adó levonására jogosult, akkor a támogatás alapja a projekt költségeinek levonható ÁFA nélkül számított nettó összköltsége.
- c) Amennyiben a Támogatást igénylő alanya az Áfa törvénynek, a támogatási kérelemben megjelölt, támogatásból finanszírozott tevékenységekkel kapcsolatban felmerült költségeire vonatkozóan tételes elkülönítéssel állapítja meg a levonható és a le nem vonható áfa összegét. Az elszámolásnál a tételes elkülönítés alapján megállapított le nem vonható áfa összeg kerülhet figyelembevételre.
- d) Amennyiben a Támogatást igénylő alanya az Áfa törvénynek, a támogatási kérelemben megjelölt, támogatásból finanszírozott tevékenységekkel kapcsolatban felmerült költségeire vonatkozóan arányosítással állapítja meg a levonható és a le nem vonható áfa összegét. Az elszámolásnál az arányosítás számítását mellékelni kell. Az arányosítás alapján megállapított le nem vonható áfa összeg vehető figyelembe.

Nem elszámolható költségek köre:

- a) **Saját teljesítés saját forrás (önrész) terhére sem számolható el.** A saját teljesítés alatt az egyes szolgáltatási vagy egyéb tevékenységek saját kivitelezésben történő megvalósítása értendő, amelyek

nem harmadik személyektől kerülnek beszerzésre. Olyan tevékenységek ezek, melyeket a Támogatást igénylő a saját szervezetén belül, külső résztvevők/beszállítók/partnerek bevonása nélkül el tud végezni, különösen a térítés nélkül végzett önkéntes munka és a felajánlás (adomány), **kivéve személyi jellegű költség.**

- b) Nem számolható el költség nem független ajánlattevő által kiállított bizonylat alapján. Nem független az az ajánlattevő, amelyben a támogatást igénylő, illetve kedvezményezett vagy tulajdonosa (irányító vagy felügyeleti szerve), annak tagja, a szervezet nevében nyilatkozattételre, képviseletre jogosult személy, ezen személy Ptk. 8:1. § (1) bekezdés 2. pontja szerinti hozzátartozója, tulajdonosi, fenntartói, vagyonkezelői, irányítási, képviseleti, munkáltatói, vagy kinevezési jogokat gyakorol, vagy fordítva, amely olyan szállítótól származik, amelynek tulajdonosa (irányító vagy felügyeleti szerve), annak tagja, a szervezet nevében nyilatkozattételre, képviseletre jogosult személy, ezen személy Ptk. 8:1. § (1) bekezdés 2. pontja szerinti hozzátartozója a kedvezményezett szervezetében vagy a másik ajánlattevő szervezetében tulajdonosi, fenntartói, vagyonkezelői, irányítási, képviseleti, munkáltatói vagy kinevezési jogokat gyakorol. Nem független továbbá az ajánlattevő, ha a támogatást igénylő, illetve kedvezményezett vagy másik ajánlattevő vonatkozásában partnernek vagy kapcsolt vállalkozásnak minősül. Nem független ajánlattevőnek minősül különösen a helyi önkormányzat 100 %-os tulajdonában álló gazdasági társaság.

6. Piaci ár alátámasztása:

Minden nettó 1.000.000 Ft feletti beszerzés esetében szükséges a piaci árat igazolni legalább három darab egymástól és a Támogatást igénylőtől, illetve a Kedvezményezettől független, azonos tárgyú, összehasonlítható, a szerződés tárgyát várhatóan teljesíteni képes ajánlattevőktől megkért érvényes árajánlattal.

Az árajánlatnak tartalmaznia kell legalább:

- az ajánlattevő megnevezését, aláírását,
- az ajánlat tárgyának megnevezését, műszaki paramétereit, szakmai jellemzőit,
- az ajánlat kiállításának dátumát,
- az egységárat, a nettó árat, az áfát és a bruttó árat.

Elektronikus, e-mailben történő árajánlat esetén is jól behatárolható módon érvényesülnie kell ezeknek a paramétereknek. A nyílt kereskedelmi forgalomban beszerezhető eszközök és szolgáltatások esetén az írásos ajánlat kiváltható nyilvánosan közzétett árajánlatok bemutatásával (pl.: forgalmazó cégek honlapja, szálláskereső portálok, ár-összehasonlító oldalak). Ebben az esetben a beszerzés dokumentálása elektronikusan történik (pl.: online felületekről dátummal ellátott képernyőkép mentéssel – 3 darab). Az alátámasztó dokumentumokból (árajánlatok, kimutatások) egyértelműen megállapíthatónak kell lenniük a beszerzés műszaki-szakmai paramétereinek.

Tárgyát tekintve mentes a piaci ár igazolása alól:

- közüzemi szolgáltatások költsége és díja,
- hatósági díjak, adók, közterhek,
- helyi és helyközi utazás szabott áras szolgáltatásai,
- jogszabály által biztosított kizárólagosság alapján végzett szolgáltatások.

A piaci ár igazolása a Támogatási kérelem benyújtásához nem szükséges, a Támogatói okirattal rendelkező Kedvezményezettek esetében a beszámoló benyújtásakor, a beszámoló elfogadása érdekében kell igazolni.

7. Támogatási kérelem benyújtása:

A Támogatási kérelem benyújtása a Támogató részéről az Aktív Magyarország Fejlesztési Központ Nonprofit Korlátolt Felelősségű Társaság (a továbbiakban: AMFK) által működtetett Operatív Támogatáskezelő és Támogatásellenőrző Rendszer (a továbbiakban: OTTER) felületén keresztül történik, az otter.aofk.hu oldalon. A Támogatási kérelem benyújtása az OTTER felületen történő regisztrációt és annak AMFK általi jóváhagyását követően, a benyújtási határidőig a Támogatási kérelem teljes körű kitöltésével és a kötelezően előírt dokumentumok csatolásával lehetséges. A benyújtási határidő után beadott támogatási kérelmek elfogadása nem lehetséges.

A formai és tartalmi követelményeknek nem megfelelő Támogatási kérelem elutasítható, vagy ha a hibák, hiányosságok olyan jellegűek, hogy azok a hiánypótlás során pótolhatók, a Támogatást igénylő hiánypótlásra szólítható fel. A beadási határidő napján és az azt megelőző napon az OTTER felületen új regisztráció kezdeményezése nem lehetséges.

8. A Támogatási kérelem elbírálása, a támogatás biztosítása:

A beérkezett Támogatási kérelmek együttesen kerülnek elbírálásra, a benyújtási határidőn belül, a beérkezés sorrendje nem befolyásolja a döntést.

A Támogató megbízásából, a SZEOSZ közreműködik a Támogatási kérelmek vizsgálatában, a támogatási jogviszony létrehozásában, a megvalósításról készített szakmai és pénzügyi beszámoló ellenőrzésében. Ennek keretében a támogatásban részesült Támogatást igénylővel - Együttműködési megállapodás alapján - a SZEOSZ lép jogviszonyba, biztosítja a támogatási összeget, a támogatással való pénzügyi elszámolást a SZEOSZ felé kell megtenni.

9. A támogatás biztosításának egyéb feltételei:

- a) Támogatást igénylő az Együttműködési megállapodásban kijelölt szervezettel/személlyel köteles együttműködni az esemény szakszerű lebonyolítása érdekében. Támogatást igénylő tudomásul veszi, hogy a Támogató és megbízottjai az esemény ideje alatt bármikor helyszíni szemlét tarthatnak.

- b) Támogatást igénylő vállalja, hogy az eseményen az **Aktív Magyarország arculati követelményei** szerinti arculati elemeket megjeleníti, amelyeket az Arculati kézikönyv tartalmazza.
- c) A Támogatást igénylő az Együttműködési megállapodás előírása szerint köteles **2026. május 4-ig** az esemény pontos részleteit meghatározni, a rendezvény egészségügyi biztosítását végző szervezet adatait megadni, valamint az esemény nevezési felületét elindítani, melyekről az Együttműködési megállapodásban foglaltak szerint jelentést küld a SZEOSZ felé. **Jelen pontban meghatározott feltételek teljesülését követően jogosult a Támogatást igénylő az 50%-os támogatási előleg igénylésére.**
- d) Amennyiben a futás, túrázás/gyaloglás, országúti kerékpározás, görkorcsolyázás és vízitúra (SUP, kajak-kenu vagy sárkányhajózás) sportágak útvonalait a szervező feltölti a GEOGO alkalmazásba, úgy Ötpróba pontok is járnak a túrákért. Amennyiben az esemény szervezője a nevezés során adminisztrálja az Ötpróba programban regisztrációval rendelkező résztvevők egyedi azonosítóját, majd azokat – kiegészítve az általuk sportáganként megtett távval – elektronikus úton, excel formátumban megküldi az info@otprobazz.hu e-mail címre, az Ötpróba általános részvételi szabályzatának II.1. pontja¹ alatt található pontszámítási táblázatban foglaltak szerint járhat az eseményen résztvevők számára Ötpróba pont.
- e) Az esemény szervezője az események megvalósítása során a GEOGO applikáció használatát opcionálisan igénybe veheti az útvonalak kijelölése érdekében, valamint a résztvevői létszám igazolására.
- f) Támogatást igénylő az Együttműködési megállapodásban kijelölt szervezettel/személlyel köteles az esemény előtt **legkésőbb 30 nappal a kapcsolatot felvenni**, az esemény pontos részleteit egyeztetni.
- g) Támogatást igénylő a támogatott esemény **kommunikációját előzetesen egyezteti a SZEOSZ-szal.**
- h) Támogatást igénylő köteles részt venni a SZEOSZ által az esemény előtt két alkalommal rendezett sportszakmai és megvalósítással, pénzügyi elszámolással kapcsolatos **online edukációs alkalmakon**. Az edukációs alkalmak a Támogatást igénylővel kötött Együttműködési megállapodásban fognak részletezésre kerülni.
- i) Az Együttműködési megállapodásban kijelölt szervezet/személy részt vesz az eseményen. **A beszámoló benyújtásához és elfogadásához az Együttműködési megállapodásban kijelölt szervezet/személy nyilatkozata szükséges a támogatott esemény megvalósulásáról.**
- j) A Támogatást igénylő az eseményt követően, legkésőbb 5 munkanapon belül fotódokumentációval ellátott, utókommunikációra alkalmas **szakmai jelentést nyújt be a SZEOSZ felé** a megvalósult eseményről, amely tartalmazza a vállalt és megvalósított sportágakat, azok útvonalait, a résztvevők létszámát. A jelentés megküldésével kapcsolatos előírások a Támogatást igénylővel kötött Együttműködési megállapodásban fognak részletezésre kerülni.

9.1. Nyilvánosság biztosítása a támogatott tevékenység megvalósítása során:

¹ <https://otprobazz.hu/altalanos-reszveteli-szabalyzat/>



Támogatást igénylő köteles az Aktív Magyarországot, mint az esemény támogatójának brand-jét feltüntetni a rendezvény alábbi kommunikációs felületeken:

- a) Rendezvény honlap, plakátja, illetve sajtóközleménye esetében a Támogatást igénylő köteles az Aktív Magyarország logóját feltüntetni. A honlapon elhelyezett logó legyen hiperhivatkozással ellátva, amely az aktivmagyarorszag.hu oldalra vezet.
- b) Amennyiben a rendezvény nem rendelkezik saját honlappal, de a Támogatást igénylő online nevezési felületet használ (pl. sportnaptar.hu, Facebook esemény), a rendezvény leírásánál, illetve a rendezvény borítóképénél köteles feltüntetni, hogy a rendezvény az Aktív Magyarország Program keretében támogatott. A borítón az Aktív Magyarország logóját szükséges használni. Amennyiben a szervező Facebook eseményt is létrehoz rendezvénye népszerűsítésére, úgy a létrehozásánál köteles megjelölni az Aktív Magyarországot mint Támogatót. A Facebook esemény létrehozásával kapcsolatban előzetes egyeztetésre a kommunikacio@amfk.hu e-mail címen keresztül van lehetőség.
- c) Az 1 millió forint feletti támogatások esetében az a) és b) pontban meghatározott feltételek mellett a rendezvény helyszíni kommunikációjában 4 darab Aktív Magyarország arculatú uszony alakú strandzászló (beach flag) kihelyezése szükséges a rendezvény központi helyén/színpad közelében. A strandzászló mintáját az Arculati kézikönyv határozza meg. A strandzászlókat jól látható módon, a rendezvény központi területén kell elhelyezni. A kihelyezést fotódokumentációval szükséges igazolni. A strandzászló minimális mérete 80*250 cm.

A Kedvezményezett a rendezvény(ek)hez kapcsolódó sajtónyilvános esemény szervezéséről, mihamarabb, de legalább két héttel az esemény időpontját megelőzően tájékoztatja a Támogatót a kommunikacio@amfk.hu címen.

Az Aktív Magyarország arculati követelményeit az Arculati kézikönyv határozza meg. Az Arculati kézikönyv, illetve a kötelezően megjelenítendő logók az OTTER felületen keresztül, a Program fül alatt elérhetőek.

A Támogatást igénylő köteles a támogatott eseményt megjelentetni legalább egy országos szabadidősport eseménynaptárban.

10. A Támogatási kérelem részeként benyújtandó dokumentumok:

1. Támogatást igénylő létesítő okirata (pl. alapító okirat, képviselő-testületi alakuló ülés jegyzőkönyvi kivonata, társasági szerződés).
2. Támogatást igénylő nyilvántartásba vételének igazolása (pl. cégbírósági bejegyzés, törzskönyvi kivonat).
3. Támogatást igénylő képviseletében aláírásra jogosult személy(ek) 90 napnál nem régebbi aláírási címpéldánya, vagy ha a benyújtott dokumentum kiállításának dátuma régebbi, mint a támogatási igény benyújtásától számított 90 nap, a címpéldány mellett 30 napnál nem régebbi nyilatkozat, miszerint az aláírási címpéldányon szereplő adatokban változás nem történt.

4. Az esemény helyszíne szerint illetékes szervezet jóváhagyó nyilatkozata a Támogatási kérelem benyújtásáról.

11. Pénzügyi elszámolás:

A támogatás keretében záró pénzügyi elszámolás és szakmai beszámoló (a továbbiakban együtt: *beszámoló*) formájában egyszeri elszámolásra van lehetőség. A beszámoló előírásait és részletszabályait a Támogatást igénylővel kötött Együttműködési megállapodás tartalmazza. A beszámolót a megvalósítás záró dátumától számítva legkésőbb 45 napon belül papír alapon szükséges benyújtani a SZEOSZ felé. A beszámolóban nyilatkozni szükséges a megvalósult eseményen szervezők nélkül részt vett létszámról. A szakmai beszámolóhoz fotódokumentációt is szükséges csatolni.

Amennyiben a támogatott tevékenység megvalósítása során a Támogatást igénylőnek bevétele származik, a beszámolóban köteles azt feltüntetni, és azt a támogatott tevékenység megvalósítására fordítani.

12. A Mozgás Éjszakája 2026 Program időrendje, határidői:

Támogatási kérelem benyújtási időszak kezdő napja	Regisztrációs határidő	Benyújtási határidő	Megvalósítási időszak és az elszámolható költségek legkorábbi kezdő dátuma	Megvalósítási időszak legkésőbbi záró dátuma	Beszámoló benyújtásának határideje
2025. 09. 19.	2025. 10. 13. 16:00 óra	2025. 10. 15. 16:00 óra	2026. 04. 01.	2026. 06. 30.	Megvalósítás záró dátumától számított 2 hónap

A Támogató fenntartja a jogot, hogy a Felhívást indokolt esetben módosítsa, felfüggeszse vagy visszavonja, melyről közleményt tesz közzé. A Felhívás visszavonása esetén az eljárást eredménytelennek nyilvánítja.

13. Kapcsolattartás:

A Támogatási kérelemmel kapcsolatos kérdés esetén az alábbi elérhetőségeken lehet tájékozódni:

1. Szakmai tartalommal kapcsolatban: tamogatas@szeosz.hu
2. A Támogatási kérelem benyújtásával kapcsolatos technikai kérdésben: tamogatas@amfk.hu



Országos Futópálya-építési Program 2026

Felhívás

A Közigazgatási és Területfejlesztési Minisztérium aktív Magyarországért felelős államtitkára (a továbbiakban: *Támogató*) a Szabadidősport-eseményszervezők Országos Szövetsége (a továbbiakban: *SZEOSZ*) bevonásával 2026. évre kiírja az **Országos Futópálya-építési Programot** (a továbbiakban: *Program*). A Program célja **600 és 799 méter közötti, 800 és 999 méter közötti, vagy legalább 1000 méter hosszúságú rekortán borítású futópálya kialakítása magyarországi településeken.**

1. Az alábbi jellemzőkkel rendelkező futópálya támogatható:

- a) futófelülete minimum 120 centiméter széles, egy pályán belül azonos szélességgel (a szegély szélessége nem számít bele, akkor sem, ha borítás van rajta);
 - javasolt vízzáró szendvics szerkezetű burkolat alkalmazása a mellékelt műszaki leírásban szereplő rétegrenddel, ettől eltérni csak alapos műszaki indokolással lehet;
- b) nem keresztez közforgalmú autótutat;
- c) lehetőség szerint nem keresztez kerékpárutat (amennyiben más módon nem megoldható, a keresztezésre való figyelemfelhívás kiemelten fontos mind a gyalogosok, mind a kerékpárosok szempontjából, ennek műszaki megoldásait szerepeltetni szükséges a támogatási kérelemben és a költségvetésben);
- d) mentes az éles kanyaroktól, elágazásoktól, hurkoktól;
- e) mentes az éles terepváltásoktól (részletezve a jelen Felhívás részét képező Műszaki leírásban és Függelékben);
- f) lehetőség szerint úgy szükséges kialakítani a pályát, hogy ne kerüljön fedlapokra, amennyiben ez nem megoldható, akkor burkolható fedlapot szükséges alkalmazni;
- g) nincs benne nagyszámú kanyar és
- h) egy kör végig, egybefüggően futható legyen úgy, hogy a futó egy irányba haladhasson, és a futópálya teljes hossza alatt ne kelljen haladási irányt változtatnia.

A Támogatási kérelemben szükséges ismertetni az alábbi műszaki-szakmai szempontokat:

- a) a futópálya tervezett hossza, szegély nélküli szélessége, rétegrendje;

- b) a település, a megvalósítási helyszín és a futópálya környezetében lévő kiszolgáló létesítmények bemutatása (például: világítás, ivókút, öltöző, értékmegőrző, illetve WC);
 - amennyiben több sport- és szabadidős szolgáltatás (például: játszótér, fitness park, sportpálya, szabadidőközpont) is megtalálható a megvalósítási helyszín környezetében, szükséges bemutatni, **hogyan kapcsolódik** ezekhez a futópálya építése, milyen fejlesztési elképzelések érintik a területet;
- c) a futópálya megközelíthetősége gépjárművel, közösségi közlekedéssel, kerékpárral vagy gyalogosan; parkolók rendelkezésre állása (gépjármű, kerékpár);
- d) futás szempontjából kedvező táji adottságok és egyéb tényezők:
 - o benapozottság (kedvező, ha a futópálya felületének legalább 25%-a árnyékolt);
 - o tervezett sprint szakasz (előny, ha kialakítható egy legalább 100 méteres sprint szakasz);
 - o terepváltozások mértéke (kedvező, ha a pálya nem tartalmaz 10%-nál meredekebb szakaszt);
- e) jelenlegi terepviszonyok; futópálya építés igényel-e nagyobb mérvű terep beavatkozást (például: bevágás, földfeltöltés);
- f) gyalogutakkal történő keresztezések bemutatása;
- g) jelenlegi növényzet bemutatása; a futópálya építés igényel-e nagyobb mérvű beavatkozást a jelenlegi növényzetben (például: fakivágás, faültetés);
- h) futóélet, sporttevékenységek a futópálya vonzáskörzetében;
- i) mekkora területről várható a futókört használók köre (közvetlen lakókörnyezet, teljes település, környező település);
- j) térjen ki a futópálya létesítésének lakossági támogatottságára.

2. A támogatás forrása, mértéke, intenzitása:

A támogatás Magyarország 2026. évi központi költségvetésének terhére, hazai finanszírozásból kerül biztosításra. **A támogatás vissza nem térítendő, egy összegben, előlegként kerül folyósításra.**

Az igényelhető támogatás összege futópálya típusonként:

- a) **600 és 799 méter közötti hosszúságú futópálya építése esetében a támogatás összege legfeljebb 30 millió forint,**
- b) **800 és 999 méter közötti hosszúságú futópálya építése esetében a támogatás összege legfeljebb 48 millió forint,**
- c) **legalább 1000 méter hosszúságú futópálya építése esetében a támogatás összege legfeljebb 67 millió forint.**

A támogatás intenzitása:

Helyszínenként az összköltség (támogatási összeg és saját forrás) legfeljebb **60%-át** finanszírozza a Támogató a meghatározott támogatási összegek mértékéig.

A támogatás intenzitása a fentiektől eltérően legfeljebb 80 % lehet azon település esetében, amely a kedvezményezett települések besorolásáról és a besorolás feltételrendszeréről szóló 105/2015. (IV. 23.) Korm. rendelet alapján kedvezményezett településnek minősül.

Az igényelhető támogatás összege ezen Támogatást igénylők esetében sem haladhatja meg az egyes pályatípusokhoz tartozó maximális támogatási összeget.

Egy település közigazgatási területén egy évben a Program keretében csak egy támogatási kérelem részesülhet támogatásban.

A Támogatást igénylő a támogatással való elszámolás során köteles igazolni, hogy a vállalt saját forrást is a projekt megvalósítására fordítja. Nem képezi a saját forrás részét a megvalósítási helyszín értéke, ahol a futópálya létesül.

3. A Támogatást igénylők köre:

Jelen támogatási konstrukció keretében kizárólag a következő gazdálkodási formakódok fogadhatóak el:

I. Jogi személyiségű- és Jogi személyiség nélküli vállalkozás, Nonprofit gazdasági társaság és Egyéb gazdasági szervezet esetében

- | | |
|--|--|
| • 113 - Korlátolt felelősségű társaság | • 231 - Egyéni vállalkozó |
| • 114 – Részvénytársaság | • 572 - Nonprofit korlátolt felelősségű társaság |
| • 116 - Közkereseti társaság | • 573 - Nonprofit részvénytársaság |
| • 117 – Betéti Társaság | • 575 - Nonprofit közkereseti társaság |
| • 228 - Egyéni cég | • 576 - Nonprofit betéti társaság |

II. Költségvetési- és költségvetési rend szerint gazdálkodó szervek esetében

- | | |
|---|---|
| • 311 - Központi költségvetési irányító szerv | • 327 - Helyi önkormányzatok társulása |
| • 312 - Központi költségvetési szerv | • 328 - Területfejlesztési önkormányzati társulás |
| • 321 - Helyi önkormányzat | • 371 - Helyi nemzetiségi önkormányzat |
| • 322 - Helyi önkormányzati költségvetési szerv | • 372 - Helyi nemzetiségi önkormányzati költségvetési szerv |
| • 325 - Önkormányzati hivatal (költségvetési szerv) | • 373 - Helyi nemzetiségi önkormányzatok társulása |

- 381- Költségvetési rend szerint gazdálkodó, központiköltségvetési körbe tartozó szerv

- 382 - Költségvetési rend szerint gazdálkodó, önkormányzati költségvetési körbe tartozó szerv

III. Nonprofit és egyéb nem nyereségérdekelte szervezet

- | | |
|--|--|
| • 515 - Országos sportági szakszövetség | • 556 - Bejegyzett egyház |
| • 516 - Egyéb sportszövetség | • 557 - Nyilvántartásba vett egyház |
| • 517 - Egyéb szövetség | • 558 - Bejegyzett egyház és Nyilvántartásba vett egyház belső egyházi jogi személye |
| • 519 - Egyesület jogi személyiséggel rendelkező szervezeti egysége | • 559 - Egyéb egyházi szervezet |
| • 521 - Sportegyesület | • 561 - Közalapítvány |
| • 525 - Vallási egyesület | • 562 - Közalapítvány önálló intézménye |
| • 528 - Nemzetiségi egyesület | • 563 - Egyéb alapítvány önálló intézménye |
| • 529 - Egyéb egyesület | • 565 - Alapítvány jogi személyiséggel rendelkező szervezeti egysége |
| • 551 - Bevett egyház | • 566 - Kormány által létrehozott alapítvány |
| • 552 - Bevett egyház elsődlegesen közfeladatot ellátó belső egyházi jogi személye | • 569 - Egyéb alapítvány |
| • 555 - Bevett egyház elsődlegesen vallási tevékenységet végző belső egyházi jogi személye | • 591 - Egyesülés |
| | • 599 - Egyéb, jogi személyiségű nonprofit szervezet |

4. Az elszámolható és nem elszámolható költségek köre:

4.1. Elszámolható költségek köre:

- a) A Program keretein belül csak a létesítmény kivitelezéséhez közvetlenül kapcsolódó költségek számlázhatóak el.
- b) A Programban **tárgyi eszköz** elszámolására akkor van lehetőség, amennyiben az eszköz a Program céljának teljesítéséhez szükséges és azzal arányos mértékű, a létesítmény működésének része.
- c) **Azon támogatási kérelem esetében, ahol az összköltség (igényelt támogatás és saját forrás összesen) eléri az 50.000.000,- Ft-ot, kötelező könyvvizsgálatot lefolytatni, amely során a könyvvizsgáló az elszámolás alapjául szolgáló dokumentumokat tételesen megvizsgálja, és nyilatkozatban igazolja, hogy azok megfelelnek a hatályos számviteli előírásoknak. A könyvvizsgálói nyilatkozattal kapcsolatos támogatási előírást a Támogatási okirat részletezi. A Programban a könyvvizsgáló díja elszámolható költségnek minősül.**

- d) Amennyiben a fakivágás a futópálya nyomvonaláról elengedhetetlen, a kivágott fa pótlása kötelező, annak költsége elszámolható.
- e) Világítás, ivókút, értékmegőrző, padok, asztalok telepítése az összköltség (támogatás és saját forrás) maximum 5%-ának erejéig számolható el.
- f) Az előírt arculati követelmények szerinti felfestés költsége a megvalósítás során elszámolható.
- g) A kötelezően előírt nyilvánosság keretében a támogatás tényéről, összegéről szóló tájékoztató tábla kihelyezésének összege (támogatás + saját forrás összesen) maximum bruttó 60.000 Ft.

A Felhívás megjelenésének és a Támogatási kérelem benyújtási időszak kezdő napja közötti időszakban kizárólag tervezési költség számolható el, a Támogatást igénylő saját kockázatára, saját forrás terhére.

ÁFA levonási jog:

- a) Amennyiben a kedvezményezett a beruházás, illetve a beruházás hasznosítása során általános forgalmi adó levonására nem jogosult, akkor a támogatás számításának alapja a projekt ÁFA-val növelt, bruttó összköltsége, azaz a projekt költségvetését bruttó módon kell megterveznie.
- b) Amennyiben a kedvezményezett ÁFA adóalany, vagy még nem ÁFA adóalany, de a beruházás, illetve a beruházás hasznosításával azzá válik és az általános forgalmi adó levonására jogosult, akkor a támogatás alapja a projekt költségének levonható ÁFA nélkül számított nettó összköltsége.
- c) A támogatást igénylő alanya az Áfa törvénynek, a támogatási kérelemben megjelölt, támogatásból finanszírozott tevékenységekkel kapcsolatban felmerült költségeire vonatkozóan **tételes elkülönítéssel** állapítja meg a levonható és a le nem vonható áfa összegét. Az elszámolásnál a tételes elkülönítés alapján megállapított le nem vonható áfa összeg kerülhet figyelembevételre
- d) A támogatást igénylő alanya az Áfa törvénynek, a támogatási kérelemben megjelölt, támogatásból finanszírozott tevékenységekkel kapcsolatban felmerült költségeire vonatkozóan **arányosítással** állapítja meg a levonható és a le nem vonható áfa összegét. Az elszámolásnál az arányosítás számítását mellékelni kell. Az arányosítás alapján megállapított le nem vonható áfa összeg vehető figyelembe.

Az elszámolható költségek struktúrája, elszámolható költségkategóriák megnevezése:

Költségkategória megnevezése	*%-os korlát
I. Működési kiadások	
1. Anyagköltség	
2. Igénybevett szolgáltatások	
Szállítás, tárolás-raktározás	
Bérleti díjak (pl. eszköz-, gép-, terem-bérlés)	
Jogi, ügyvédi, közjegyzői szolgáltatás	
Könyvviteli szolgáltatás, könyvvizsgálat	0,5 %
Közbeszerzési költségek	1 %
Egyéb szakértői szolgáltatás	
Projektmenedzsment költség	2,5 %
Hatósági díjak, engedélyek	2 %
3. Személyi jellegű költségek	2,5 %
Bérek	
Személyi jellegű egyéb kifizetések	
Bérfizetések	
Munkaadókat terhelő járulékok és szociális hozzájárulási adó	
II. Felhalmozási kiadások	
Építési beruházások	
Építés, helyiségek kialakítása, terület-előkészítés	
Felújítás (ingatlanok értékét és élettartamát növelő felújítások, korszerűsítések)	
Világítás, ivóvíz, értékmegőrző, padok, asztalok kihelyezése	5 %
Eszközbeszerzés	
Egyéb beruházáshoz kapcsolódó költségek	
Tervezés (pl. engedélyes, kivitelezési tervek, vázlattervek, létesítménytervek)	5 %
Üzembe helyezési munkák (mérnöki szolgáltatások, amennyiben az aktiváláshoz szükségesek)	2 %
Immateriális javak	
Szellemi termékek felhasználási joga, licencek	
Szellemi termékek beszerzése (szoftvertermékek, formatervezési minta, szabadalom stb.)	

***%-os korlát:** Az egyes költség sorok tekintetében megállapított százalékos korlátok az összköltségre (támogatás és saját forrás) vonatkozóan kerülnek számításra.

4.2. Nem elszámolható költségek köre:

- a) Nem elszámolható költségnek minősül mindazon költség, amely nem kapcsolódik jelen Felhívás céljához és nem szerepel a 4.1. *Elszámolható költségek köre* pontban.
- b) Nem elszámolható költség továbbá, amely a támogatott tevékenység kezdő napjánál korábban, illetve a záró napjánál később teljesült, kivéve a tervezés és a könyvvizsgálat költsége. A teljesítés idejének megállapítása szempontjából a bizonylat alapjául szolgáló gazdasági esemény bekövetkezésének időpontja az irányadó.
- c) **Saját teljesítés saját forrás terhére sem számolható el.** A saját teljesítés alatt az egyes beruházási, szolgáltatási vagy egyéb tevékenységek saját kivitelezésben történő megvalósítása értendő, amelyek nem harmadik személyektől kerülnek beszerzésre. Olyan tevékenységek ezek, melyeket a Támogatást igénylő a saját szervezetén belül, külső résztvevők/beszállítók/partnerek bevonása nélkül el tud végezni, különösen a térítés nélkül végzett önkéntes munka és a felajánlás (adomány), kivéve személyi jellegű költség.
- d) A Felhívás marketingkommunikációs tevékenységet, honlapot, sajtómegjelenést pénzügyileg nem támogat.
- e) A Programban **műszaki ellenőr költsége nem elszámolható**, a tevékenység ellátására a SZEOSZ futópálya kivitelezésében jártas, jogosultsággal rendelkező szakembert alkalmaz.
- f) Az üzemeltetéshez, karbantartáshoz szükséges eszközök nem elszámolhatók.
- g) A Programban rezszi költség nem elszámolható.
- h) A létesítendő futópálya helyszínéül szolgáló ingatlan vásárlási költsége, valamint meglévő futópálya felújítási költsége.
- i) Nem számolható el költség nem független ajánlattevő által kiállított bizonylat alapján. Nem független az az ajánlattevő, amelyben a támogatást igénylő, illetve kedvezményezett vagy tulajdonosa (irányító vagy felügyeleti szerve), annak tagja, a szervezet nevében nyilatkozattételre, képviselőre jogosult személy, ezen személy Ptk. 8:1. § (1) bekezdés 2. pontja szerinti hozzátartozója, tulajdonosi, fenntartói, vagyonkezelői, irányítási, képviseleti, munkáltatói, vagy kinevezési jogokat gyakorol, vagy fordítva, amely olyan szállítótól származik, amelynek tulajdonosa (irányító vagy felügyeleti szerve), annak tagja, a szervezet nevében nyilatkozattételre, képviselőre jogosult személy, ezen személy Ptk. 8:1. § (1) bekezdés 2. pontja szerinti hozzátartozója a kedvezményezett szervezetében vagy a másik ajánlattevő szervezetében tulajdonosi, fenntartói, vagyonkezelői, irányítási, képviseleti, munkáltatói vagy kinevezési jogokat gyakorol. Nem független továbbá az ajánlattevő, ha a támogatást igénylő, illetve kedvezményezett vagy másik ajánlattevő vonatkozásában partnernek vagy kapcsolt vállalkozásnak minősül. Nem független ajánlattevőnek minősül különösen a helyi önkormányzat 100 %-os tulajdonában álló gazdasági társaság.

5. Piaci ár alátámasztása:

Minden nettó 1.000.000 Ft feletti beszerzés esetében szükséges a piaci árat igazolni. Legalább **három darab egymástól és a Támogatást igénylőtől, illetve a Kedvezményezettől független, azonos tárgyú, összehasonlítható, a szerződés tárgyát várhatóan teljesíteni képes ajánlattevőtől** megkért érvényes árajánlat csatolása szükséges a szerződés vagy az írásban visszaigazolt megrendelő mellékleteként.

Amennyiben több ajánlattevőtől történik a beszerzése ugyanazon terméknek, abban az esetben a nyertes árajánlatadókön kívül további 2 ellenárajánlat igazolása szükséges.

Az árajánlatnak tartalmaznia kell legalább:

- az ajánlattevő megnevezését, aláírását,
- az ajánlat tárgyának megnevezését, műszaki paramétereit, szakmai jellemzőit,
- az ajánlat kiállításának dátumát,
- az egységárat, a nettó árat, az áfát és a bruttó árat.

Elektronikus, e-mailben történő árajánlat esetén is jól behatárolható módon érvényesülnie kell ezeknek a paramétereknek.

A nyílt kereskedelmi forgalomban beszerezhető eszközök és szolgáltatások esetén az írásos ajánlat kiváltható nyilvánosan közzétett árajánlatok bemutatásával (például: forgalmazó cégek honlapja, szálláskereső portálok, ár-összehasonlító oldalak). Ebben az esetben a beszerzés dokumentálása elektronikusan történik (például: online felületekről dátummal ellátott képernyőkép mentéssel – 3 darab). Az alátámasztó dokumentumokból (árajánlatok, kimutatások) egyértelműen megállapíthatónak kell lenniük a beszerzés műszaki-szakmai paramétereinek. A piaci ár igazolására a fentiekén kívül beszerzés tárgyára vonatkozó, arra szakosodott szervezetek által végzett piackutatás, igazságügyi szakértő igénybevétele, vagy szakmai kamarák által ajánlott díjszabások alapján is van lehetőség.

Tárgyát tekintve mentes a piaci ár igazolása alól:

- közüzemi szolgáltatások költsége és díja,
- hatósági díjak, adók, közterhek,
- helyi és helyközi utazás szabott áras szolgáltatásai, útiköltség,
- jogszabály által biztosított kizárólagosság alapján végzett szolgáltatások.

A piaci ár igazolása a Támogatási kérelem benyújtásához nem szükséges, a megvalósítási időszakban a Támogatói okirattal rendelkező Kedvezményezettek esetében kell igazolni.

6. Támogatási kérelem benyújtása:

A Támogatási kérelem benyújtása a Támogató részéről lebonyolítói feladatokat ellátó Aktív Magyarország Fejlesztési Központ Nonprofit Korlátolt Felelősségű Társaság által üzemeltetett Operatív Támogatáskezelő és Támogatásellenőrző Rendszer (a továbbiakban: OTTER) felületén keresztül történik, az otter.aofk.hu oldalon. A Támogatási kérelem benyújtása az OTTER felületen történő regisztrációt és annak jóváhagyását követően, a benyújtási határidőig a Támogatási kérelem teljes körű kitöltésével és a kötelezően előírt dokumentumok csatolásával lehetséges. A már elfogadott regisztrációval rendelkező szervezetek esetén nem szükséges új regisztrációs folyamat megindítása. A beadási határidő napján és az azt megelőző napon az OTTER felületen új regisztráció kezdeményezése nem lehetséges. A határidő után benyújtott támogatási kérelmek elfogadása nem lehetséges.

A Felhívásban előírt formai és tartalmi követelményeknek nem megfelelő Támogatási kérelem elutasítható, vagy ha a hibák, hiányosságok olyan jellegűek, hogy azok a hiánypótlás során pótolhatók, a Támogatást igénylő hiánypótlásra kerül felszólításra.

7. A Támogatási kérelem elbírálása:

A beérkezett Támogatási kérelmek együttesen kerülnek elbírálásra a rendelkezésre álló keretösszeg erejéig, a benyújtás időpontja nem befolyásolja a döntést.

8. A támogatás biztosításának egyéb feltételei, üzemeltetési, fenntartási feltételek:

- a) **Támogatást igénylő** vállalja a mellékelt műszaki leírásban részletezett, vízzáró szendvics szerkezetű burkolat rétegrend megvalósítását azzal, hogy az ott megadott rétegrend ajánlás, azonban attól eltérni kizárólag akkor lehet, ha egyéb az IAAF (Nemzetközi Atlétikai Szövetség) által minősített burkolatot használnak és ahhoz más rétegrendet ajánl a forgalmazó, illetve amennyiben a vízzáró rétegrend mellőzését alapos műszaki indok támasztja alá. Az eltéréshez a Támogató írásbeli hozzájárulása is szükséges.
- b) **Támogatást igénylő** vállalja a rekortán futópálya funkció szerinti fenntartását, folyamatos karbantartását és üzemeltetését a feladatmegvalósítás záró napjától számított legalább 5 éves időtartamig (a továbbiakban: *fenntartási időszak*).
- c) **Támogatást igénylő** a fenntartási időszakban biztosítja az ingyenes és korlátozás nélküli használatot.

- d) **Támogatást igénylő** vállalja, hogy a fenntartási időszakban évente legalább 4 alkalommal szervez ingyenes futórendezvényt, közösségi futást vagy sportnapot a futópályán, amelyről az éves fenntartási jelentésben köteles beszámolni.
- e) **Támogatást igénylő** tudomásul veszi, hogy a Támogató és megbízottjai a megvalósítás időszakában, valamint a kivitelezés során bármikor ellenőrizhetik a munkafolyamatokat és betekinthesnek a kiviteli tervekbe is.
- f) **Támogatást igénylő** vállalja, hogy az elkészült futópálya átadására sajtónyilvános eseményt szervez, arról mihamarabb, de legalább két héttel az esemény időpontját megelőzően tájékoztatja a Támogatót a kommunikacio@amfk.hu címen. A kiadott sajtóközleményben minden esetben feltünteti az Aktív Magyarországot, mint Támogatót.
- g) **Támogatást igénylő** vállalja, hogy jól látható helyre a támogatás tényéről, összegéről szóló tájékoztató táblát helyez ki a fenntartási időszak végéig.
- h) **Támogatást igénylő** vállalja, hogy az elkészült futókörön a jelen Felhívás részét képező *Műszaki leírás 10. Burkolatfestés című pontjában meghatározott felfestéseket*, továbbá az *Aktív Magyarország arculati követelményei szerinti logót* két helyen, a futókör pálya elején és annak felénél a pályára 80 cm-es nagyságban, menetiránnyal szemben, egy színnel (fehér), a futókör pálya anyagának megfelelő tartós technikával felfesti. A felfestés technikai specifikációját és az Aktív Magyarország logót az OTTER felületen elérhető Arculati kézikönyv tartalmazza.
- i) A Támogatói okirat kiadását követően a Kedvezményezett a beszerzési (közbeszerzési) eljárás megindítása előtt köteles megkérni a Támogató hozzájárulását a kiviteli tervdokumentációról. A kiviteli tervdokumentációt a tamogatas@amfk.hu e-mail címre szükséges megküldeni. A kiviteli tervdokumentáció elkészítéséhez szaktervező (építész, építőmérnök, úttervező, tájépítész, sporttechnológus) bevonása szükséges. A Kedvezményezett szabályszerűen csak a Támogató hozzájárulásával rendelkező kiviteli tervdokumentáció alapján valósíthatja meg a támogatott tevékenységet. A Kedvezményezett a beszámoló elfogadása érdekében köteles igazolni a Támogató hozzájárulását a kiviteli tervdokumentációhoz. A kiviteli tervdokumentáció részeként az alábbiakat szükséges véleményezésre benyújtani:
- Kiviteli szintű műszaki leírás;
 - Metszetek;
 - A terepviszonyokat is bemutató méretarányos helyszínrajz, amin a pályahosszak ellenőrizhetőek
 - Amennyiben fakivágás, cserjeirtás történik, akkor az ezt ábrázoló favédelmi és fakivágási terv *(a települési zöldinfrastruktúráról, a zöldfelületi tanúsítványról és a zöld védjegyről szóló 282/2024. (IX. 30.) Korm. rendelet értelmében a közhasználatú területen lévő fás szárú növény kivágásához a hatóság engedélyét szükséges kérni);*
 - Rétegtrend;
 - Költségbecslés.

- j) Kedvezményezett köteles a pálya kezdőpontjához legközelebb eső belépési pontnál tájékoztató táblát (Házirend) kihelyezni, mely a pálya használatának szabályait tartalmazza.
- k) A Támogató elvárása, hogy az üzemeltetéssel járó minden költséget a Támogatást igénylő vállalja, melyet a Támogatást igénylő a Támogatási kérelem benyújtásával egyidejűleg magára nézve kötelezőnek ismer el és vállal.

9. A Támogatási kérelem részeként benyújtandó dokumentumok:

1. A fejlesztéssel érintett megvalósítási helyszín(ek) 30 napnál nem régebbi nem hiteles tulajdoni lapja („nem hiteles szemle típusú”).
2. Idegen tulajdonon megvalósuló fejlesztés esetén tulajdonosi hozzájárulás (amennyiben vagyongekezt területen a vagyongekezt - a tulajdonos felhatalmazása alapján - a tulajdonos nevében a fejlesztéshez való hozzájárulás tárgyában eljárhat, vagyongekeztői hozzájárulás) a fejlesztés megvalósításának támogatása és a fenntartási időszakban az üzemeltetéshez való hozzájárulás tárgyában.
3. Önkormányzat vagy önkormányzati szerv esetében az önkormányzat támogató írásos testületi döntésének csatolása a Támogatási kérelem benyújtásáról, a fenntartási időszakban az üzemeltetés vállalásáról, vagy annak biztosításának módjáról, valamint a saját forrás biztosításának bemutatása.
4. Méretarányos helyszínrajz, amely legalább az alábbiakat tartalmazza:
 - nyomvonal, pálya hosszának és szélességének megjelölése;
 - pályaszakaszok ábrázolása, szelvényezés;
 - belépési pont(ok), pályát keresztező gyalogutak megjelölése;
 - információ a terepviszonyokról (oldalesés, maximális terepesés);
 - meglevő fák, esetleges fakivágások, cserjeirtások megjelölése;
 - vízelvezetés bemutatása;
 - kapcsolódó sport- és szabadidős létesítmények feltüntetése.
5. Futópálya műszaki leírása, mely legalább az alábbiakat tartalmazza:
 - fejlesztés előtti állapot bemutatása (terepviszonyok, tervezési előzmények, jelenlegi növényzet),
 - pálya hosszának és szélességének bemutatása,
 - tervezett zöldfelületi beavatkozások bemutatása (fateleptítés/fakivágás, cserjeirtás/teleptítés),
 - a rétegrend, szükséges földmunkák bemutatása (talaj megerősítés, bevágás, tereprendeési munkák), vízelvezetés szöveges bemutatása,
 - kapcsolódó sport- és szabadidős létesítmények szöveges bemutatása.

6. Munkanem részletezettségű költségvetés.
7. Amennyiben rendelkezésre áll, az alábbi adatok bemutatása: geodéziai felmérés, fafelmérés, tervdokumentáció.
8. Támogatást igénylő létesítő okirata (pl. alapító okirat, képviselő-testületi alakuló ülés jegyzőkönyvi kivonata, alapszabály, társasági szerződés).
9. Támogatást igénylő nyilvántartásba vételének igazolása (pl. cégbírószági bejegyzés, civil szervezetek nyilvántartása, törzskönyvi kivonat).
10. Támogatást igénylő képviseletében aláírásra jogosult személy(ek) 90 napnál nem régebbi aláírási címpéldánya, vagy ha a benyújtott dokumentum kiállításának dátuma régebbi, mint a támogatási igény benyújtásától számított 90 nap, a címpéldány mellett 30 napnál nem régebbi nyilatkozat szükséges, miszerint az aláírási címpéldányon szereplő adatokban változás nem történt.

10. Pénzügyi elszámolás:

A támogatás keretében záró pénzügyi elszámolás és szakmai beszámoló (a továbbiakban együtt: *beszámoló*) formájában egyszeri elszámolásra van lehetőség.

Az elszámolásra vonatkozó szabályokat a szakmai beszámoló és részletes pénzügyi elszámolás, tartalmi és formai követelményekről szóló Útmutató tartalmazza, amely az OTTER felületen keresztül, a Program fül alatt elérhető.

A beszámoló benyújtásához a SZEOSZ nyilatkozata szükséges a projekt megvalósulásáról, a Kedvezményezett által összeállított szakmai beszámoló és részletes pénzügyi elszámolás előzetes jóváhagyásáról, amely tartalmazza továbbá, hogy a projekt a Támogató által jóváhagyott kiviteli terveknek megfelelően valósult meg.

11. Az Országos Futópálya-építési Program 2026 időrendje, határidői:

Támogatási kérelem benyújtási időszak kezdő napja	Regisztrációs határidő	Benyújtási határidő	Megvalósítási időszak legkorábbi kezdő dátuma	Megvalósítási időszak legkésőbbi záró dátuma	Beszámoló benyújtásának határideje
2025. szeptember 4.	2025. október 15. 16:00 óra	2025. október 17. 16:00 óra	2026. január 1.	2027. március 31.	Megvalósítás záró dátumától számított 2 hónap

A Támogató fenntartja a jogot, hogy jelen Felhívást indokolt esetben módosítsa, felfüggeszse vagy visszavonja, melyről közleményt tesz közzé. A Felhívás visszavonása esetén az eljárást eredménytelennek nyilvánítja.

12. Kapcsolattartás:

A Támogatási kérelemmel kapcsolatos kérdés esetén az alábbi elérhetőségeken lehet tájékozódni:

1. Műszaki-szakmai tartalommal kapcsolatban:

futopalya@szeosz.hu

2. Pénzügyi, jogi kérdéssel, valamint a Támogatási kérelem benyújtásával kapcsolatban:

tamogatas@amfk.hu

13. Mellékletek:

1. számú melléklet: Futópálya műszaki leírás
2. számú melléklet: Futókör burkolatának ajánlott rétegrendje (Mintametszet)
3. számú melléklet: Gumitégla és rekortán burkolat csatlakozása (Mintametszet)
4. számú melléklet: Függelék a pálya kialakításhoz

FUTÓPÁLYA MŰSZAKI LEÍRÁSA

A Műszaki leírásban felsorolt javaslatok és előírások általános szabályok. Kérjük, vegyék figyelembe, hogy a pálya felépítése a szintetikus felület mellett a pálya alapját és a járulékos építményeket is tartalmazza, amelynek kialakítása helyszíni specifikus kell legyen.

1. Szélesség

A futópálya szélességének meghatározásánál két nyomsáv biztosítása szükséges, ami minimum 120–140 cm-es szélességet jelent, az ideális méret pedig 150–180 cm. A futófelület szélességébe a szegély nem számít bele, akkor sem, ha borítás van rajta.

Pálya nyomvonalának szélessége igény szerint növelhető, azonban a pálya hosszának megítélésében a pálya szélessége nem releváns információ.

Sporttechnológiai szempontból kívánatos 0.5 méteres oldalakadály távolság tartása. Esetleges botlásnál szükséges biztonsági távolság.

2. A pályaszerkezettel szemben támasztott követelmények

A szabadidős futópályák burkolatának kialakításához a rétegrend kiválasztása a megrendelő igénye, valamint a Nemzetközi Atlétikai Szövetség (a továbbiakban: IAAF) ajánlás figyelembevételével történik. Kopásálló, napsugárzás álló, UV álló faggyal és árvízzel szemben ellenálló.

Az előírt erőelnyelés – rugalmasság – Force Reduction 40–50% közt kell legyen (IAAF ajánlás, standard versenypályán legfeljebb 35%).

A tervezett futópálya felső műanyag rétegének rendelkeznie kell az IAAF által kiadott minőségi bizonyítvánnyal (certificate).

3. A tervezett futópálya rétegrendje

A futópályák anyagául vízzáró, ún. finischer réteggel lezárt szendvics szerkezetű burkolatot javaslunk, például (POLYTAN, Conipur), ami teljesíti az előírt Force Reduction 40–50% közti értéket.

Ajánlott rétegrend: vízzáró rétegrend (pl. Conipur SW)

- 5 mm vtg. PUR
- 10 mm vtg. EPDM
- 25 mm vtg. AC-8 szemszerkezetű vízzáró aszfalt
- 40 mm vtg. AC-11 szemszerkezetű vízzáró aszfalt
- 40 mm vtg. 0/20 zúzottkő

- 250 mm vtg. 22/55 vagy 22/33 zúzottkő
- 100g/m² nem szőtt geotextil (opcionális)
- általaj Trg= 90%-ra tömörítve.

4. Szegély

A futópályát mindkét oldalról süllyesztett szegéllyel kell lehatárolni. A vízelvezetés és a pályaszerkezet időtállósága miatt fontos, hogy a betonszegélykő felső síkja ne legyen lekerekítve, teljesen sík legyen!

Betongerenda szegély alatt:

C16/20–XC4–XF2–32–F3

5. Egyedi pályaszerkezetű szakaszok

Mivel a műanyag burkolatok a nehéz terhelést csak igen korlátozottan bírják elviselni, ezért ahol közúti forgalom van rajta, vagy rendszeres ipari forgalom, ott a műanyag pályaszerkezetet meg kell szakítani. Erre alkalmas a betonelemes burkolat megépítése, vagy az aszfalt pályaszerkezet is.

A műanyag burkolatnak szintben kell csatlakozni a jelenleg is meglévő térburkolatos átjárókhoz, vagy pálya szakaszokhoz.

6. Oldalesés

A pálya keresztirányú esése 0.4 – 1.0 % közt kell legyen (Keresztesés Id.: IAAF manual 2.2.2.2. fejezet).

A műanyag felszíne egy szintbe kerül a süllyesztett betonszegéllyel.

7. Terepiegyenlítés

A lágy terepváltások kedvezőek. Maximum 10% legyen a legmeredekebb szakasz. Egyenetlen terep esetén célszerű tereprendezéssel mérsékelni a terephullámzást (feltöltés, bevágás), a földtömeg egyensúly megtartása mellett.

8. Építés, építéstechnológia

A süllyesztett szegélyek megépítése után, finisherrel kell a pályaszerkezeti rétegeket megépíteni. A tömörítés vibróhengerrel vagy vibrólappal történik a zúzott kő rétegeken. Az aszfaltot az Útügyi Műszaki Előírás szerint kell készíteni. Járdafinisheres behúzással és járda hengerrel kell tömöríteni. Próbatetet 250 méterenként kell venni. A kész burkolaton kerülendő a gumikerekes járművek közlekedése, – főként a fordulás!

9. Karbantartás

9.1. Tisztítás:

Rendszeresen el kell távolítani a pályára hullott port, cigaretta csikket vagy más szemetet forgó szintetikus szálú kerekeken guruló seprűgép vagy kombinált seprűs porszívó segítségével.

A szintetikus felületeket az egyéb szeméttől tiszta folyóvízzel ajánljuk tisztítani. Zsír és olajfoltokat lúgos hatású, oldószeres vízzel lehet eltávolítani.

9.2. Megengedhető terhelés:

Fontos, hogy a szintetikus felületen haladó gépjárművek megfelelően széles, alacsony profilú gumival rendelkezzenek, ahol a maximális kerékterhelés 0,1 tonna lehet, figyelembe véve az alépítmény terhelhetőségét is.

A kocsi haladása egy gyalogos sebességét ne haladja meg. Kerülje az éles kanyarokat, a hirtelen gyorsítást és fékezést. Gondoskodjanak róla, hogy a gépekből olaj, zsír vagy üzemanyag ne kerüljön a felületre.

9.3. Használat:

A Polytan szintetikus sportpályák kizárólag sporttevékenységre használhatóak. Csak megfelelő sportcipő használata megengedett. A különböző sporttevékenységre az ún. sima talpú tréning cipők mellett 6 mm-es, 9 mm-es szögcsipők használhatók. Ha nem sportra használják a pályát, tegyék meg a megfelelő intézkedéseket a pálya védelme érdekében.

9.4. Javítás:

Amennyiben a pálya javítása szükségessé válik rongálás, vagy nem megfelelő használat miatt, kérjük, hogy vegyék fel a kapcsolatot a tamogatas@amfk.hu email címen keresztül a további károk megakadályozása és a megfelelő javítás érdekében.

10. Burkolat festés

Az új műanyag burkolatra felfestéseket kell készíteni.


– Jelentősebb gyalogosáramlatú keresztezéseknél a pálya hossz tengelyével párhuzamosan „F U T Ó P Á L Y A” feliratokat kell készíteni a műanyagra, mindkét irányban a keresztező gyalogosok felé.

–A futók számára 500 méterenként egy – egy keresztirányú résztáv felfestést kell készíteni: 500m, 1000m 1500m stb.


Az Aktív Magyarország arculati követelményei szerinti logót 80 cm nagyságban két helyen, a futókör elején és annak felénél a pályára egy színnel (fehér), a futókör pálya anyagának megfelelő tartós technikával menetiránnyal szemben szükséges felfesteni.

A fent felsorolt javaslatok és előírások csak általános szabályok. Vegyék figyelembe, hogy a pálya felépítése a sportburkolat mellett a pálya alapját és a járulékos építményeket is tartalmazza, amelynek kialakítása helyszínen specifikus kell, hogy legyen.


Futókör burkolatának ajánlott rétegtrendje
M = 1:20

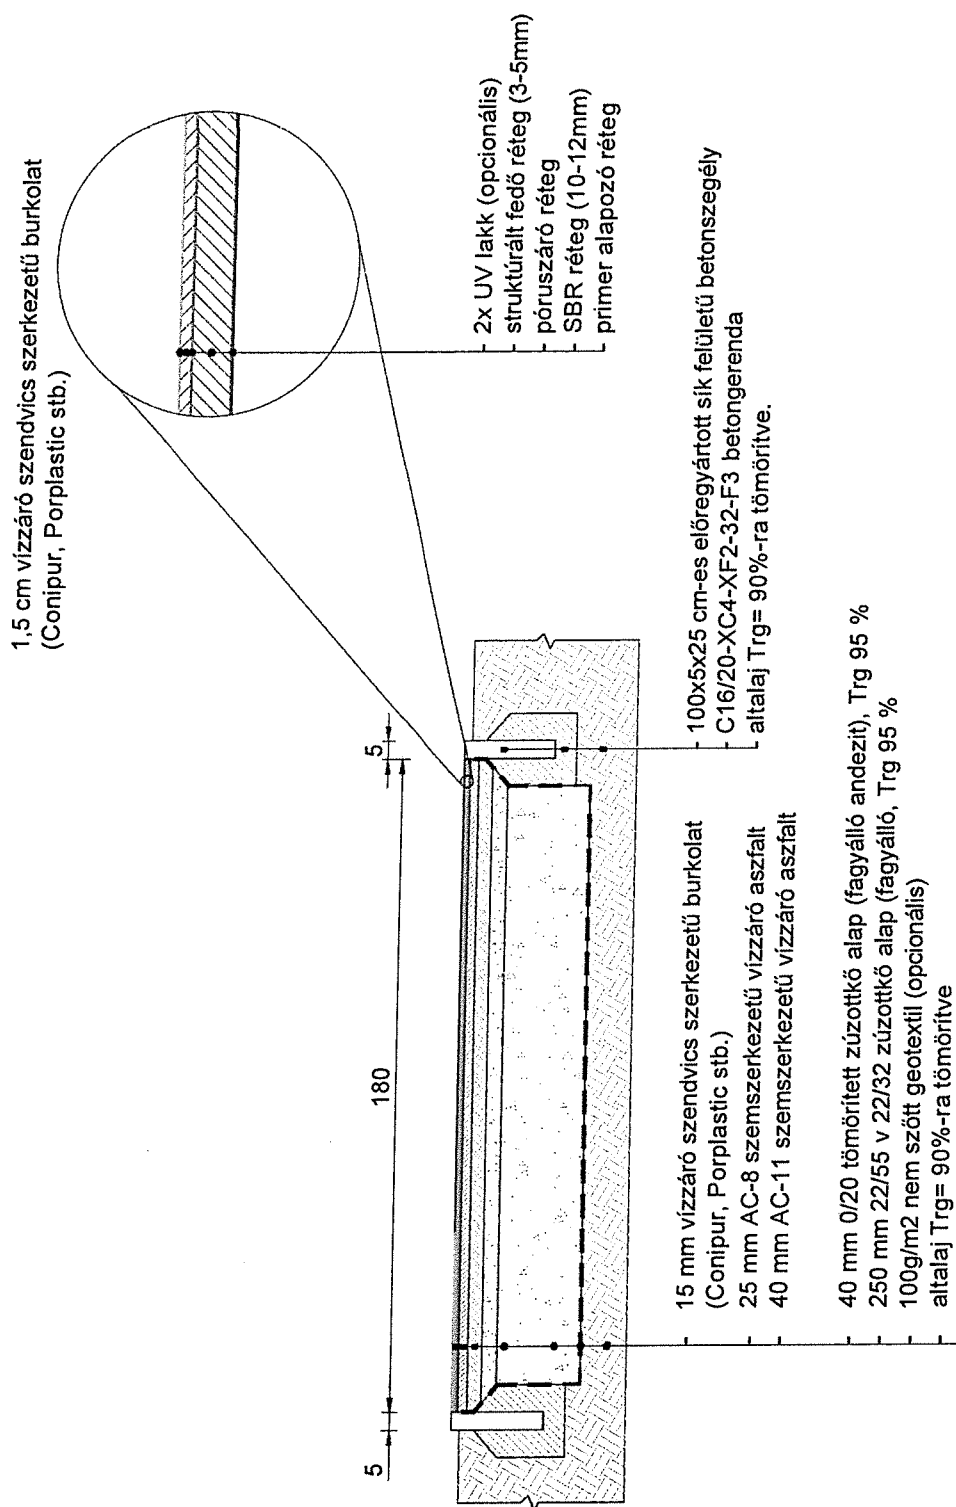

Gumitégla és rekortán burkolat csatlakozása
M = 1:25

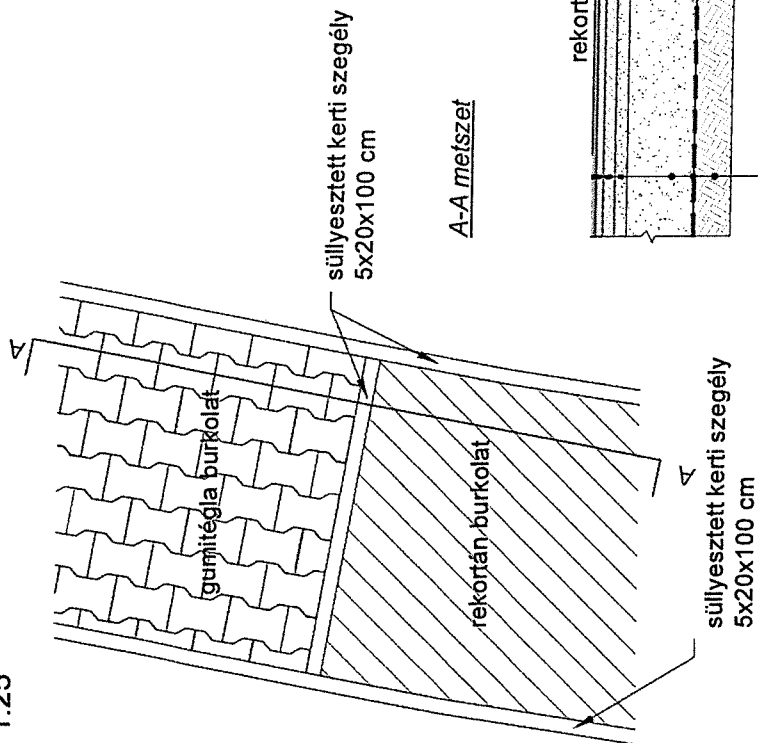

A-A metszet

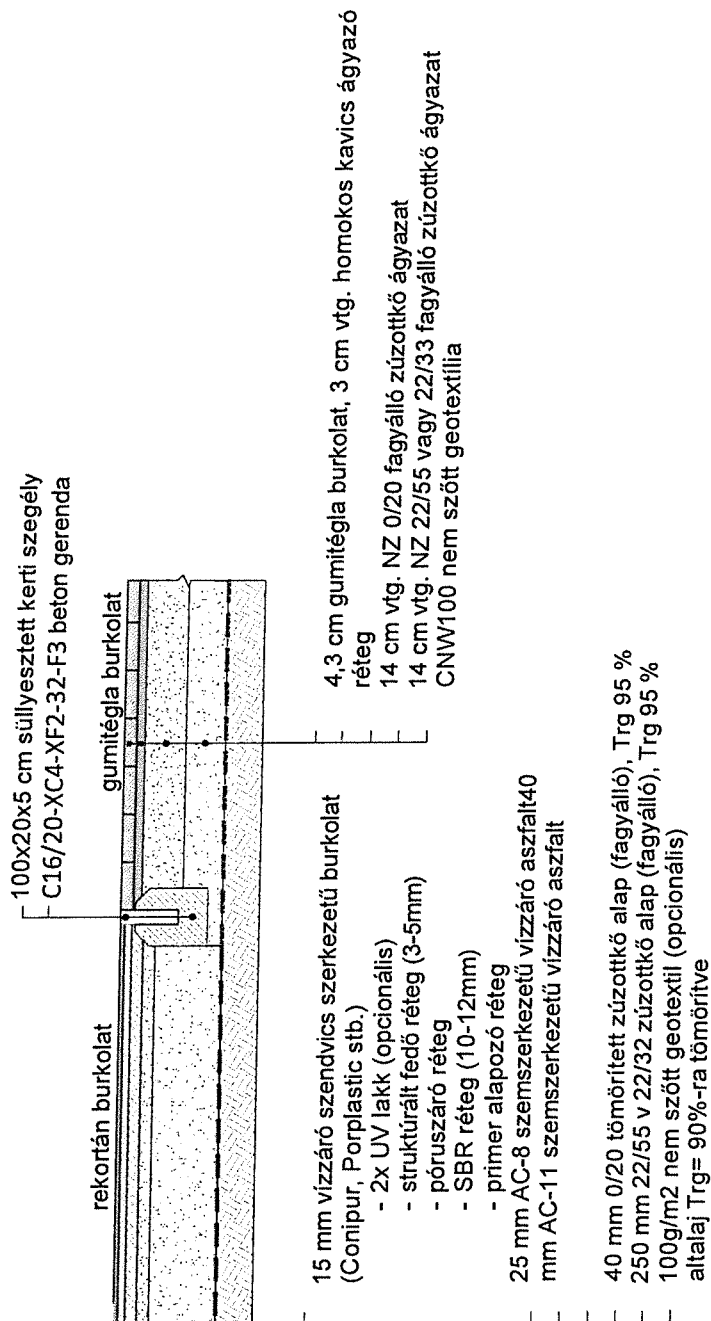


FÜGGELÉK A PÁLYA KIALAKÍTÁSHOZ:

Jó példa:




Egy körben jól végigfutható pálya, lendületes kanyarokkal
Előny, ha kialakítható egy 100–200m-es sprint szakasz


Rossz példák:

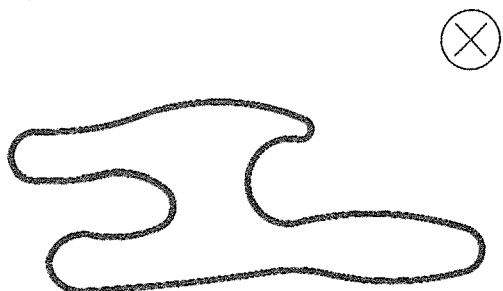


Szükségtelen számú kanyar, éles irányváltások

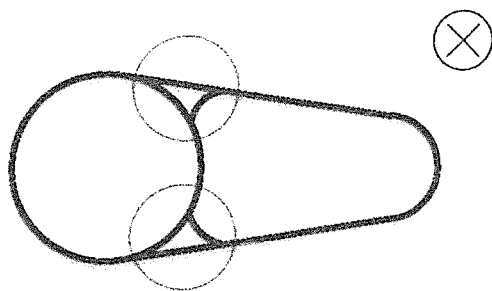

Belső hurkok, útkereszteződések

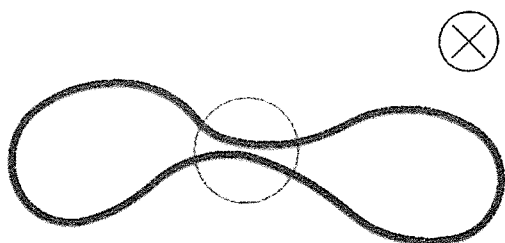


Közel futó pályaszakaszok, hurkok

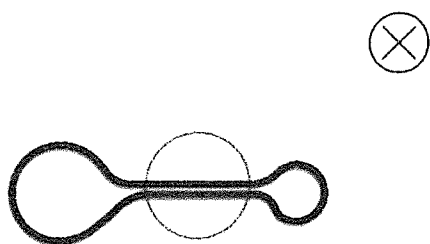

Közel futó párhuzamos szakaszok



Pálya oda-vissza irányú közös szakasszal

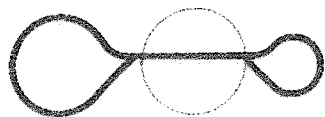


Nyomvonal korrekció:



bizonytalan irányváltások HELYETT:
kevés számú, lendületes ív

Terep kiegyenlítés:

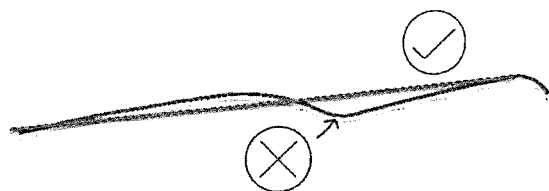

Lágy terepváltások kedvezőek. Max. 10%
legyen a legmeredekebb szakasz. Egyenetlen
terep esetén célszerű tereprendezéssel
mérsékelni a terephullámzást (feltöltés,
bevágás), a földtömeg egyensúly megtartása
mellett